




OZNAČENÍ ŘEZŮ

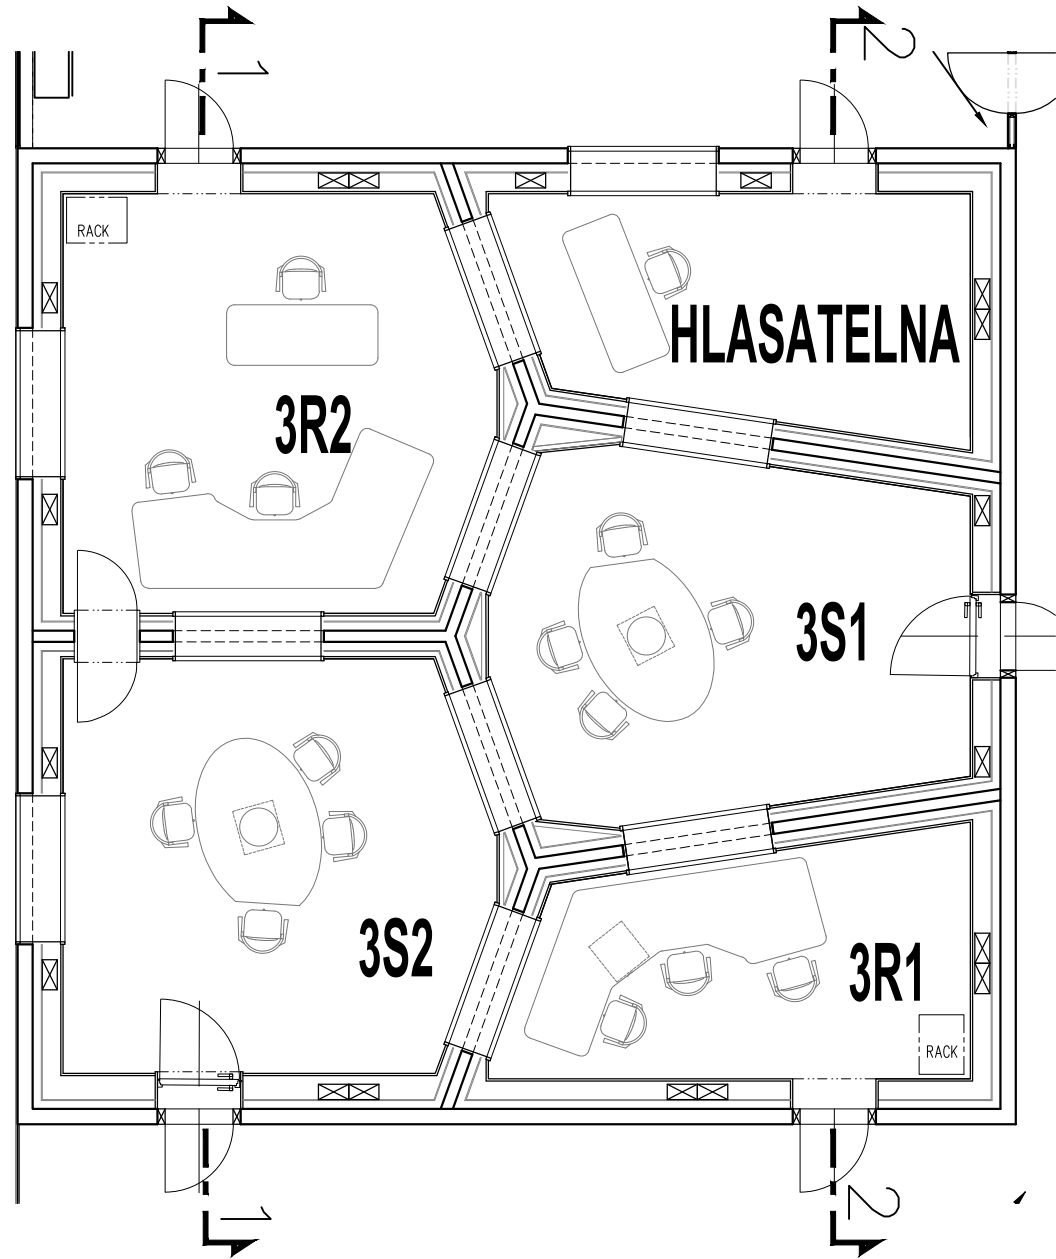

ŘEZ 1 – 1

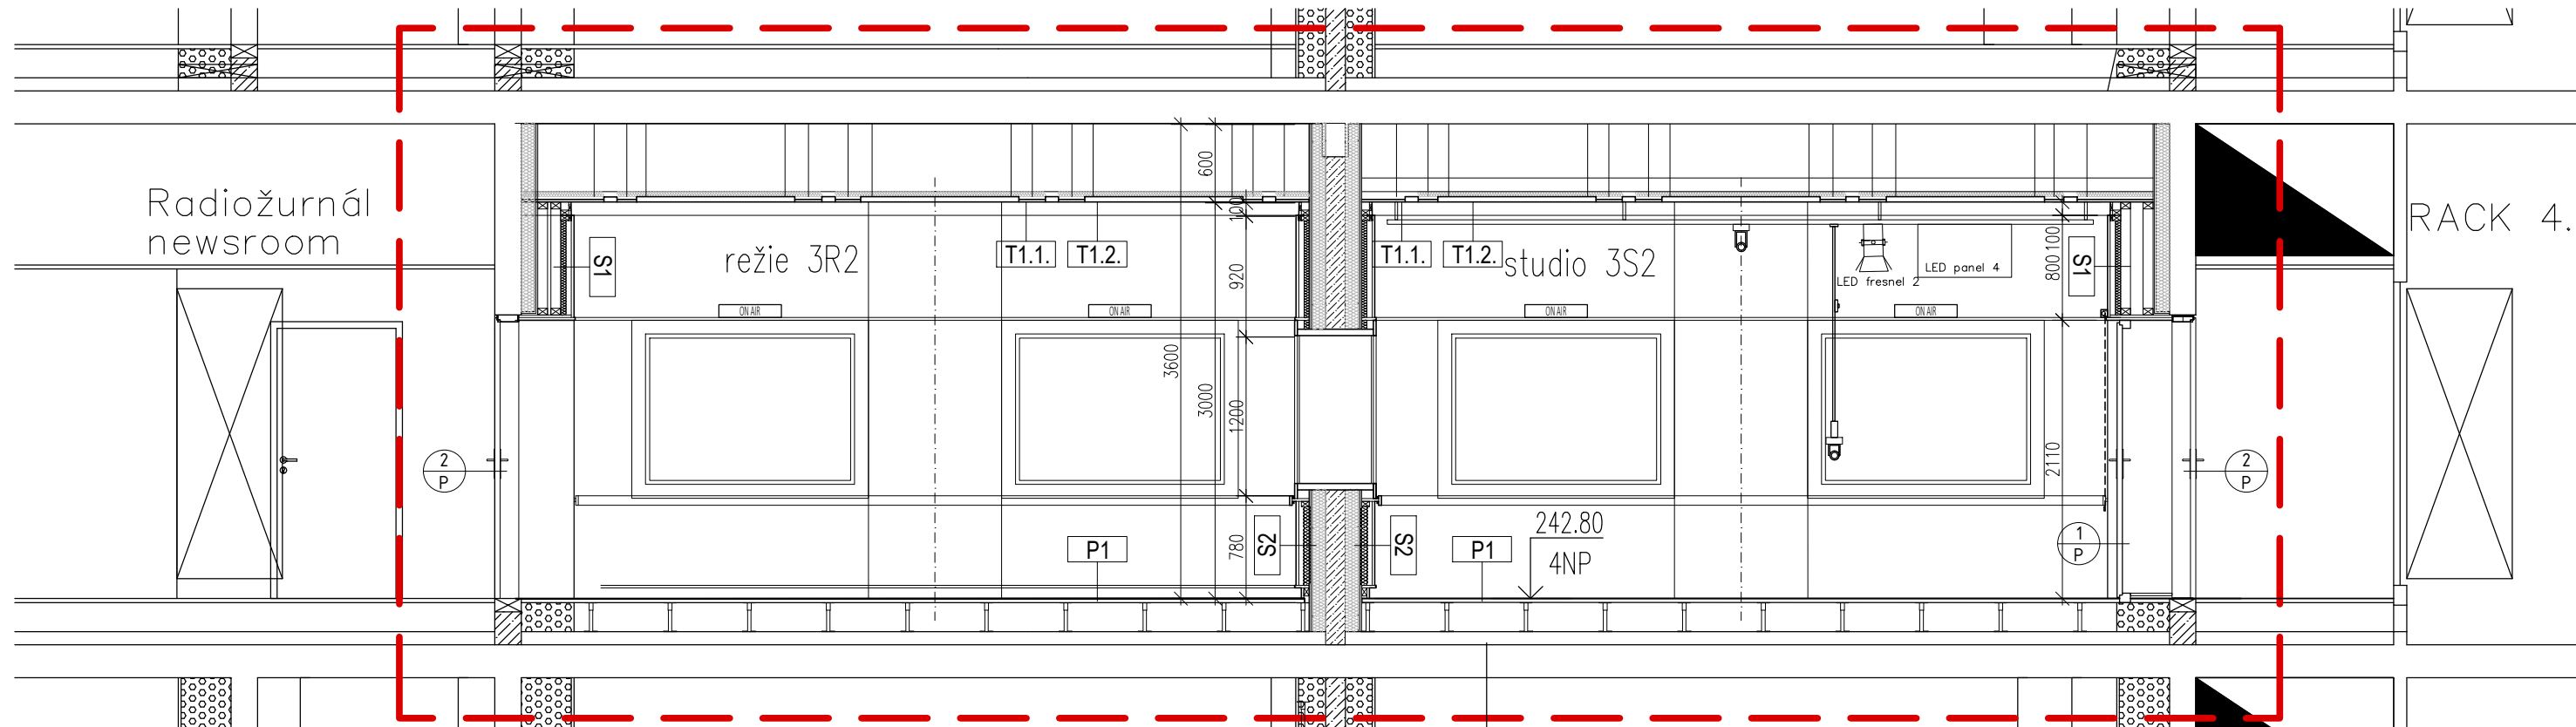

ŘEZ 2 – 2

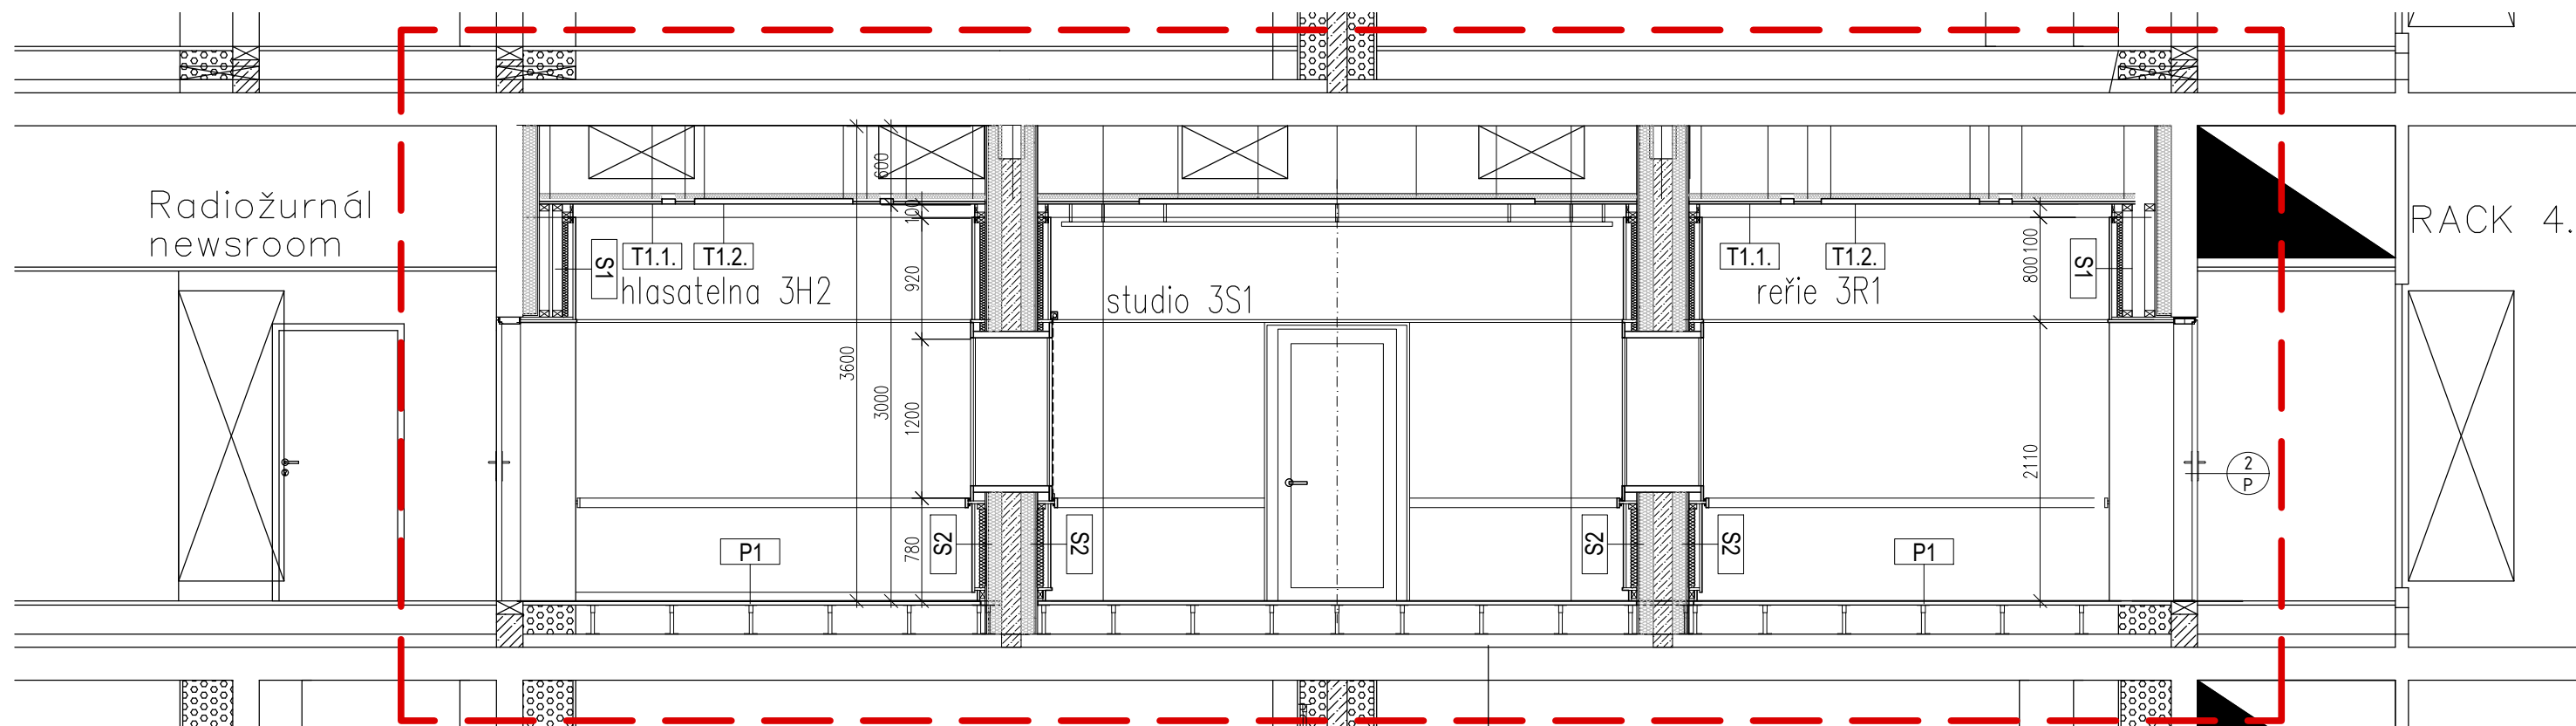

LEGENDA MATERIÁLŮ

- ŽELEZOBETON, STÁVAJÍCÍ
- PŘÍČKY TL. 150 MM Z CIHEL PLNÝCH VÁPENOPÍSKOVÝCH, STÁVAJÍCÍ
- AKUSTICKÁ IZOLACE STÁVAJÍCÍ
- AKUSTICKÝ OBKLAD PANEL A

POZNÁMKY:

Pozn. 1: !!! VEŠKERÉ ROZMĚRY JE NUTNÉ OVĚRIT NA STAVBĚ !!!  
Pozn. 2: Veškeré prostupy požárními dělícími konstrukcemi požárně utěsnit.  
Pozn. 3: Tato dokumentace nenahrazuje dodavatelskou a dílenskou dokumentaci. Dodavatelská a dílenská dokumentace musí být před započítím konkrétních stavebních prací odsouhlasena architektem a zástupcem investora.  
Pozn. 4: V souladu s § 89 odst. 5 a 6 Zák. č. 134/2016 Sb., o zadávání veřejných zakázek, ve znění pozdějších předpisů, je na místech, kde je pro stanovení přesné a srozumitelné technické specifikace odkazováno na určitého dodavatele nebo výrobek prostřednictvím přímého nebo nepřímého odkazu, dána možnost nabídnout rovnocenné řešení.  
Pozn. 5: Nutno dodržet podmínky stanovené PBŘS, viz D1.3.

INVESTOR		GENERÁLNÍ PROJEKTANT		RAZÍTKO		
<div>ČESKÝ ROZHLAS</div> <div>Vinohradská 12</div> <div>120 99 Praha 2</div> <div>IČO : 45245053</div>		<div>ASKdesign s.r.o.</div> <div>Ostrovského 253/3</div> <div>150 00 Praha 5</div> <div>architekt@askdesign.cz</div> <div>tel.: 608 347 444</div> <div>IČO : 068 26 784</div>				
4.NP = ± 0.000 = 242.800 m n.m. v.s. jaderský						
Architekt:	Ing. arch. Kateřina Rottová	Vypracoval:	Ing. arch. Kateřina Rottová			ČÍSLO PARÉ
Zodp. projektant:	Ing. arch. Kamila Šindelářová		Ing. arch. Kamila Šindelářová			
Vlastník:	Český rozhlas					
Kat. úz.:	Vinohrady – číslo parc. 484					
Lokace:	Kraj : Praha	Obec: Praha 2	Římská 385/13, Vinohrady			
Název stavby:					Formát:	4 x A4
Rekonstrukce prostorové akustiky vysílacího pracoviště Český rozhlas PLUS					Datum:	12/2025
					Stupeň:	DVZ
Část PD:	D1.1 - ARCHITEKTONICKO - STAVEBNÍ ŘEŠENÍ				Měřítko:	1:50
Název výkresu:	ŘEZY				Číslo přílohy:	D 1.1.06