


INVESTOR		GENERÁLNÍ PROJEKTANT		RAZÍTKO		
Č E S K Ý R O Z H L A S <i>V i n o h r a d s k á 1 2</i> <i>1 2 0 9 9 P r a h a 2 - V i n o h r a d y</i> <i>I Č : 4 5 2 4 5 0 5 3</i>		A S K d e s i g n s . r . o . <i>O s t r o v s k é h o 2 5 3 / 3</i> <i>1 5 0 0 0 P r a h a 5 - S M í c h o v</i> <i>I Č O : 0 6 8 2 6 7 8 4</i>				
1.NP +/- 0,000 = 165,96 m.n.m. B.p.v.						
Vypracoval:	Ing. arch. Kateřina Rottová, Ing. arch. Kamila Šindelářová		ČÍSLO PARÉ			
Zodp. projektant:	Ing. arch. Kamila Šindelářová					
Vlastník:	Český rozhlas, Vinohradská 12, 120 00 Praha 2					
Investor:	Český rozhlas, Vinohradská 12, 120 00 Praha 2					
Lokace:	Římská 13, 120 00 Praha 2 - Vinohrady	Č. parc.: 484	katastrální území: k.ú. Praha - Vinohrady			
Název stavby:	REKONSTRUKCE PROSTOROVÉ AKUSTIKY VYSÍLAČÍHO KOMPLEXU ČESKÝ ROZHLAS PLUS				Formát:	4 x A4
E - DOKLADOVÁ ČÁST					Datum:	12/2025
					Stupeň:	DVZ
Část PD: BRANDING - GRAFIKA					Měřítko:	-----
					Číslo výkresu	E4


INVESTOR		GENERÁLNÍ PROJEKTANT		RAZÍTKO		
Č E S K Ý R O Z H L A S <i>V i n o h r a d s k á 1 2</i> <i>1 2 0 9 9 P r a h a 2 - V i n o h r a d y</i> <i>I Č : 4 5 2 4 5 0 5 3</i>		A S K d e s i g n s . r . o . <i>O s t r o v s k é h o 2 5 3 / 3</i> <i>1 5 0 0 0 P r a h a 5 - S M í c h o v</i> <i>I Č O : 0 6 8 2 6 7 8 4</i>				
1.NP +/- 0,000 = 165,96 m.n.m. B.p.v.						
Vypracoval:	Ing. arch. Kateřina Rottová, Ing. arch. Kamila Šindelářová		ČÍSLO PARÉ			
Zodp. projektant:	Ing. arch. Kamila Šindelářová					
Vlastník:	Český rozhlas, Vinohradská 12, 120 00 Praha 2					
Investor:	Český rozhlas, Vinohradská 12, 120 00 Praha 2					
Lokace:	Římská 13, 120 00 Praha 2 - Vinohrady	Č. parc.: 484	katastrální území: k.ú. Praha - Vinohrady			
Název stavby:	REKONSTRUKCE PROSTOROVÉ AKUSTIKY VYSÍLAČÍHO KOMPLEXU ČESKÝ ROZHLAS PLUS				Formát:	4 x A4
BRANDING - GRAFIKA					Datum:	12/2025
					Stupeň:	DVZ
V1 - SVĚTLÁ VARIANTA					Měřítko:	-----
					Číslo výkresu	V1

M1:50 na A2
3R2


LEGENDA

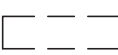


PLOCHA S GRAFIKOU/BRANDING

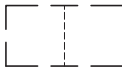

SPÁRA

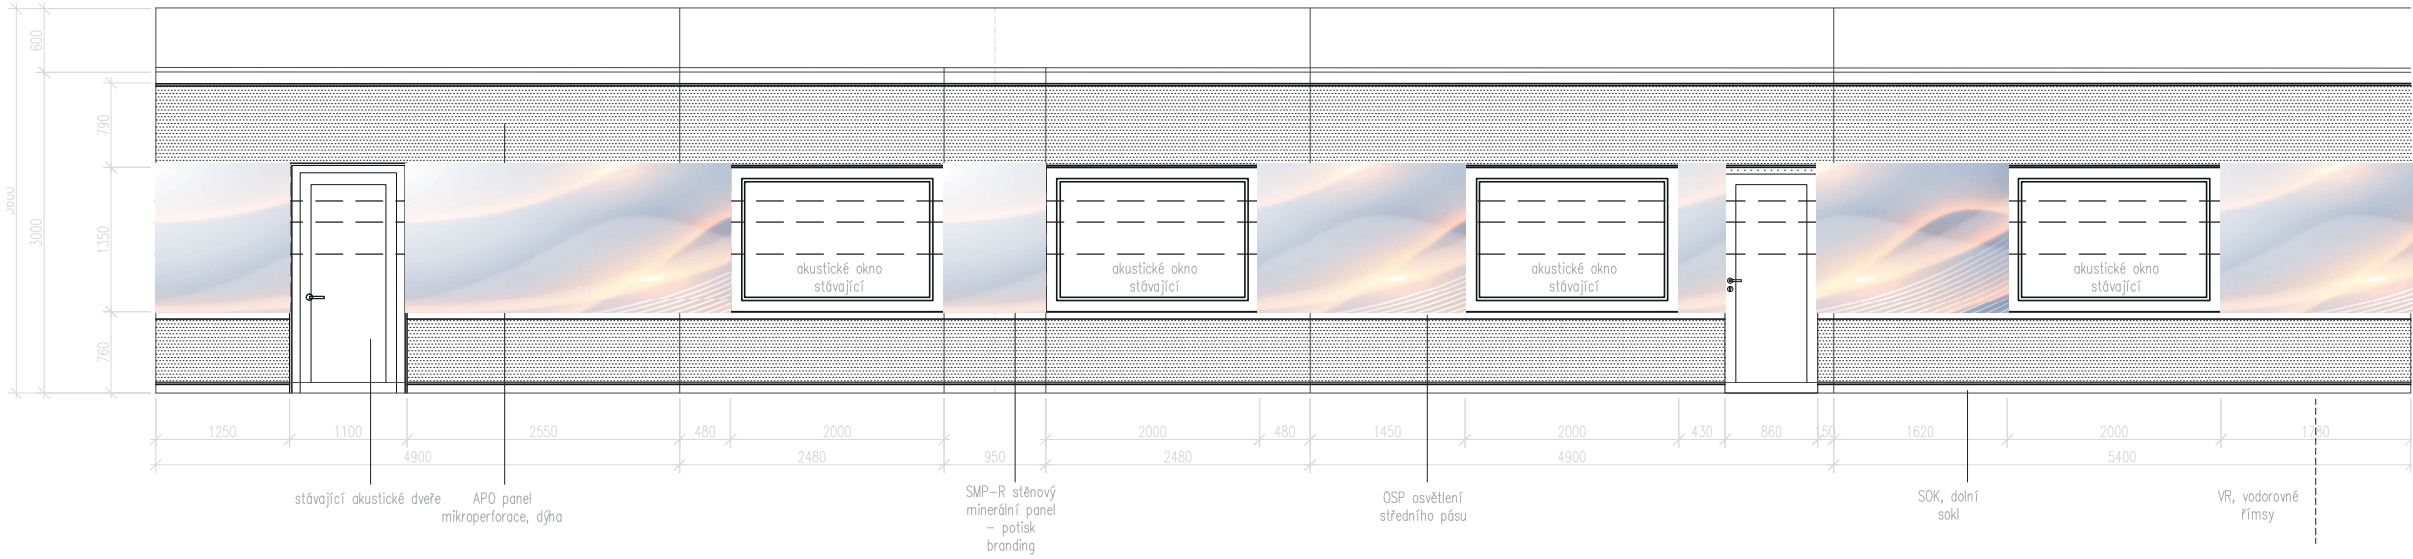

3R1

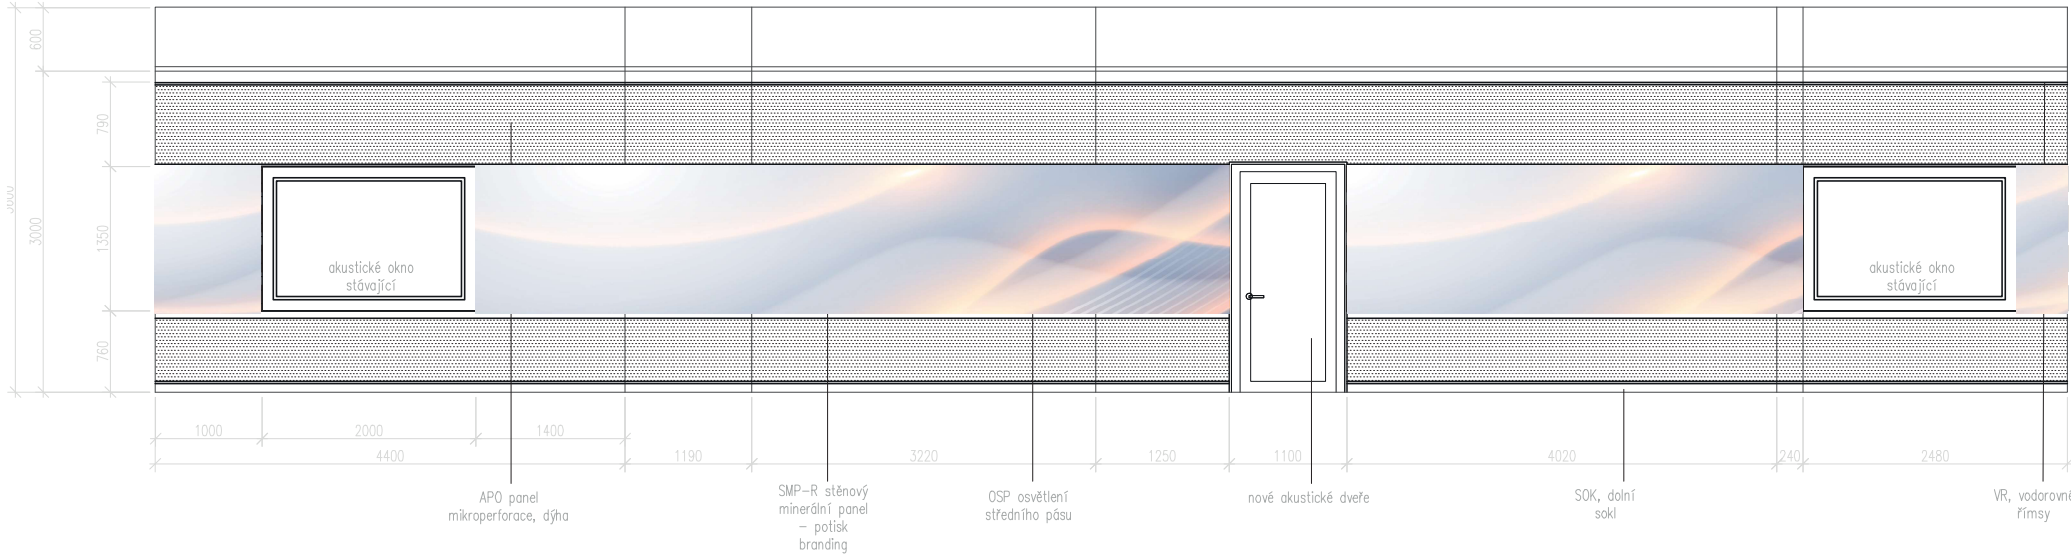




M1:50 na A2

LEGENDA

PLOCHA S GRAFIKOU/BRANDING

SPÁRA

3S2

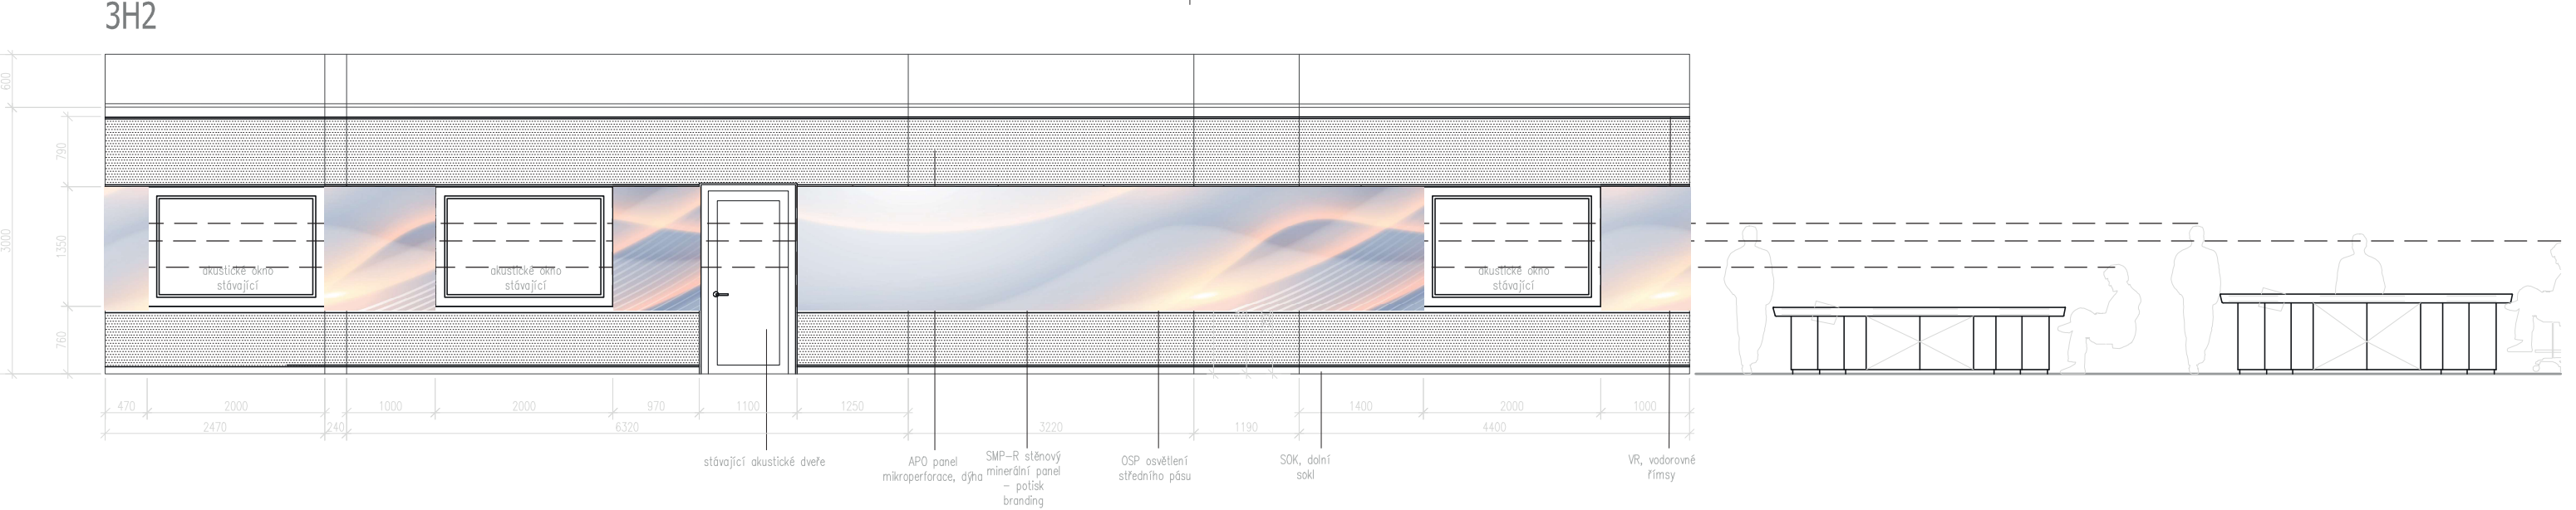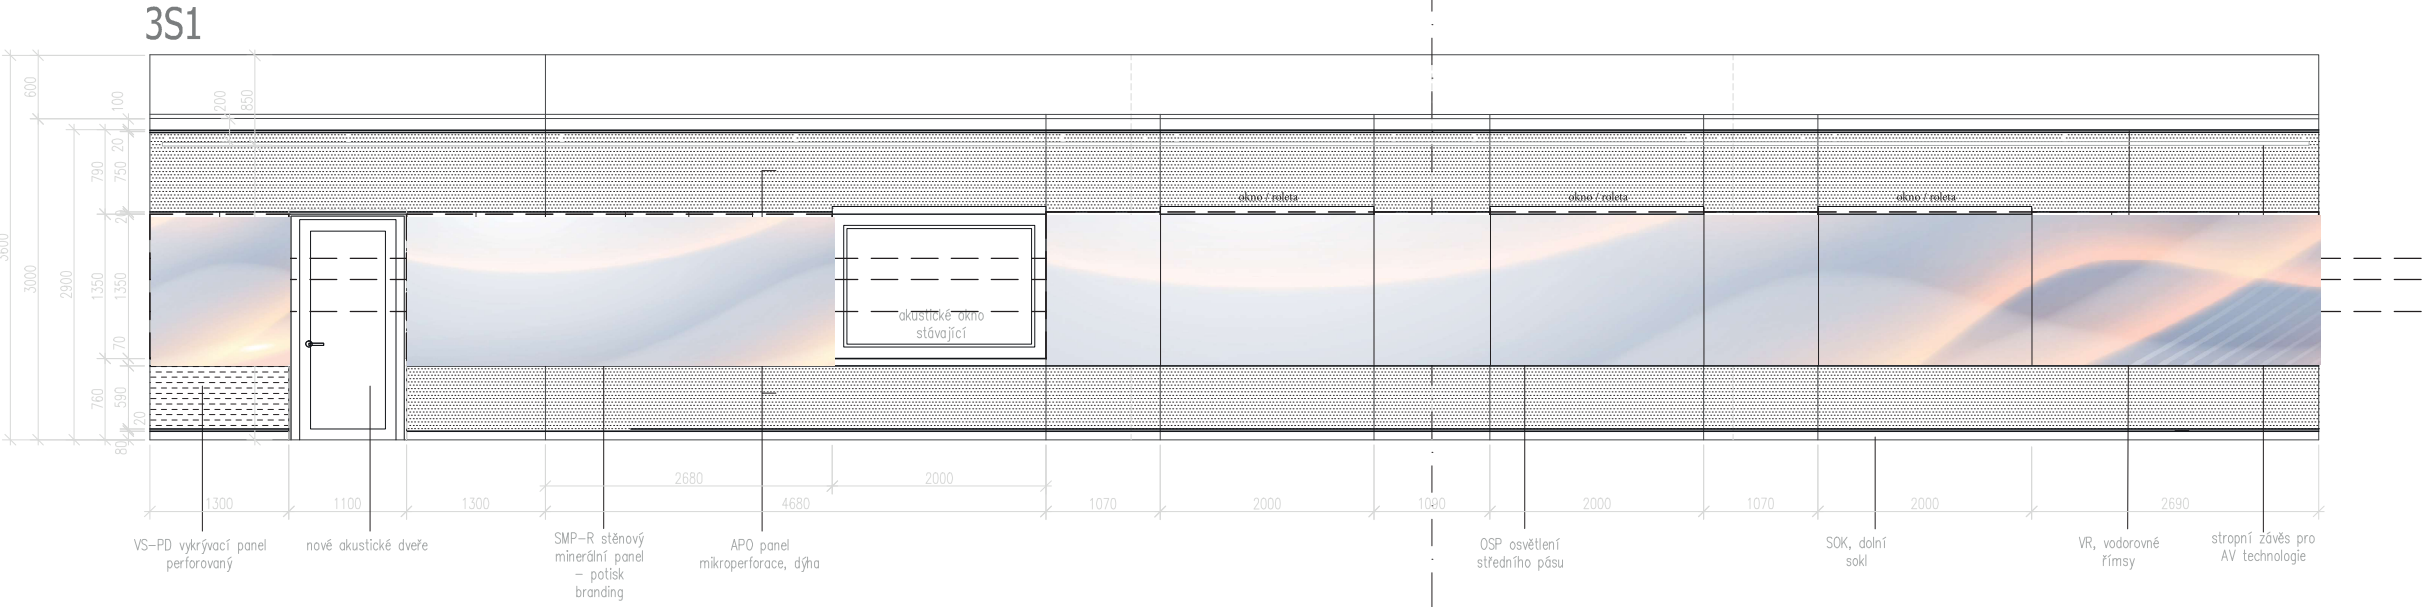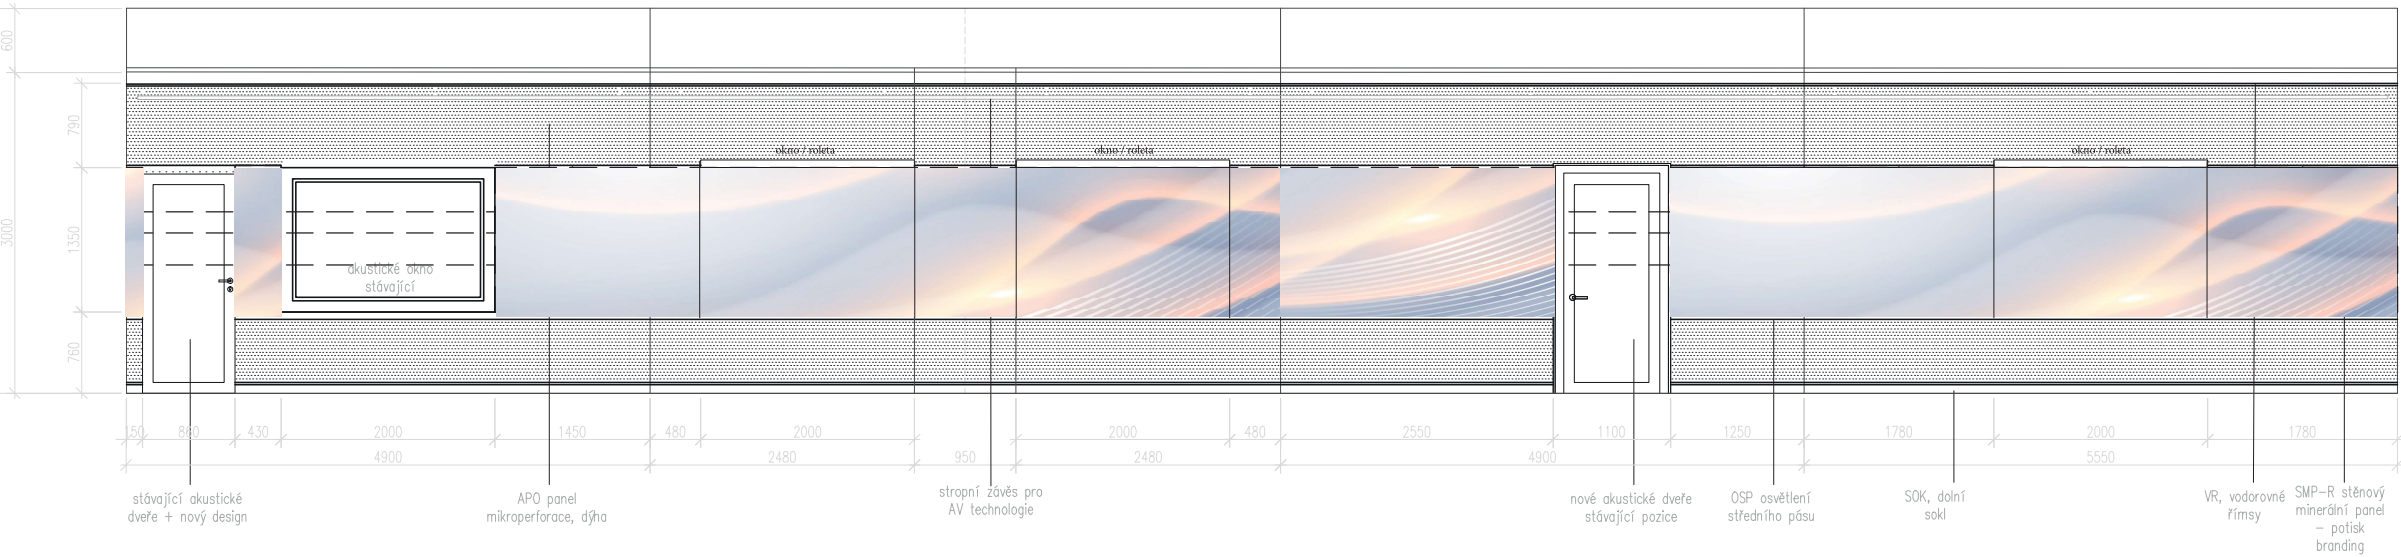




M1:50 na A2

LEGENDA


PLOCHA S GRAFIKOU/BRANDING

SPÁRA

3S2

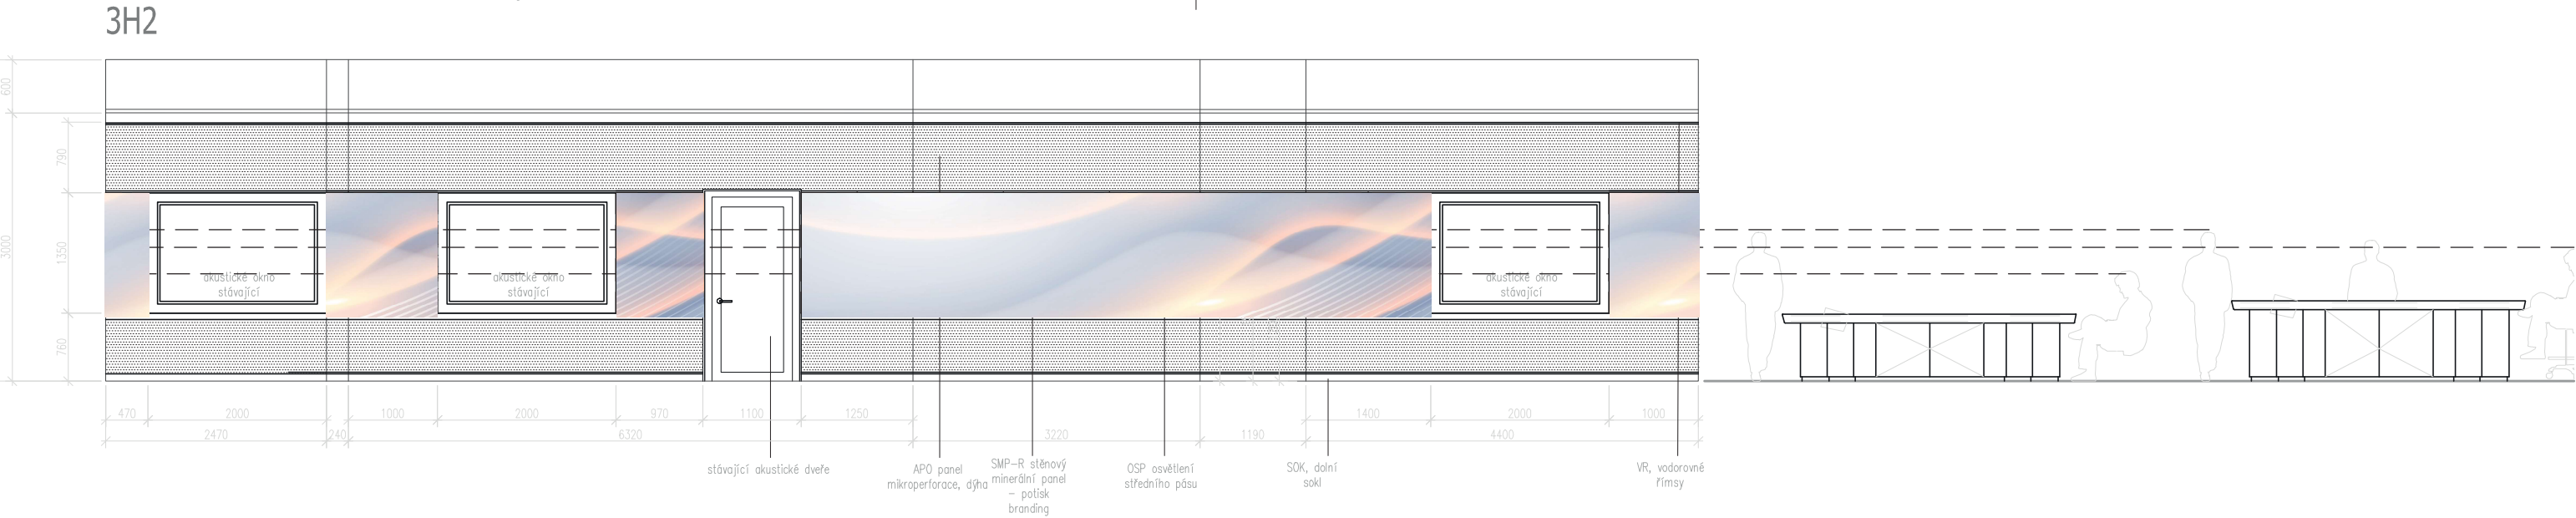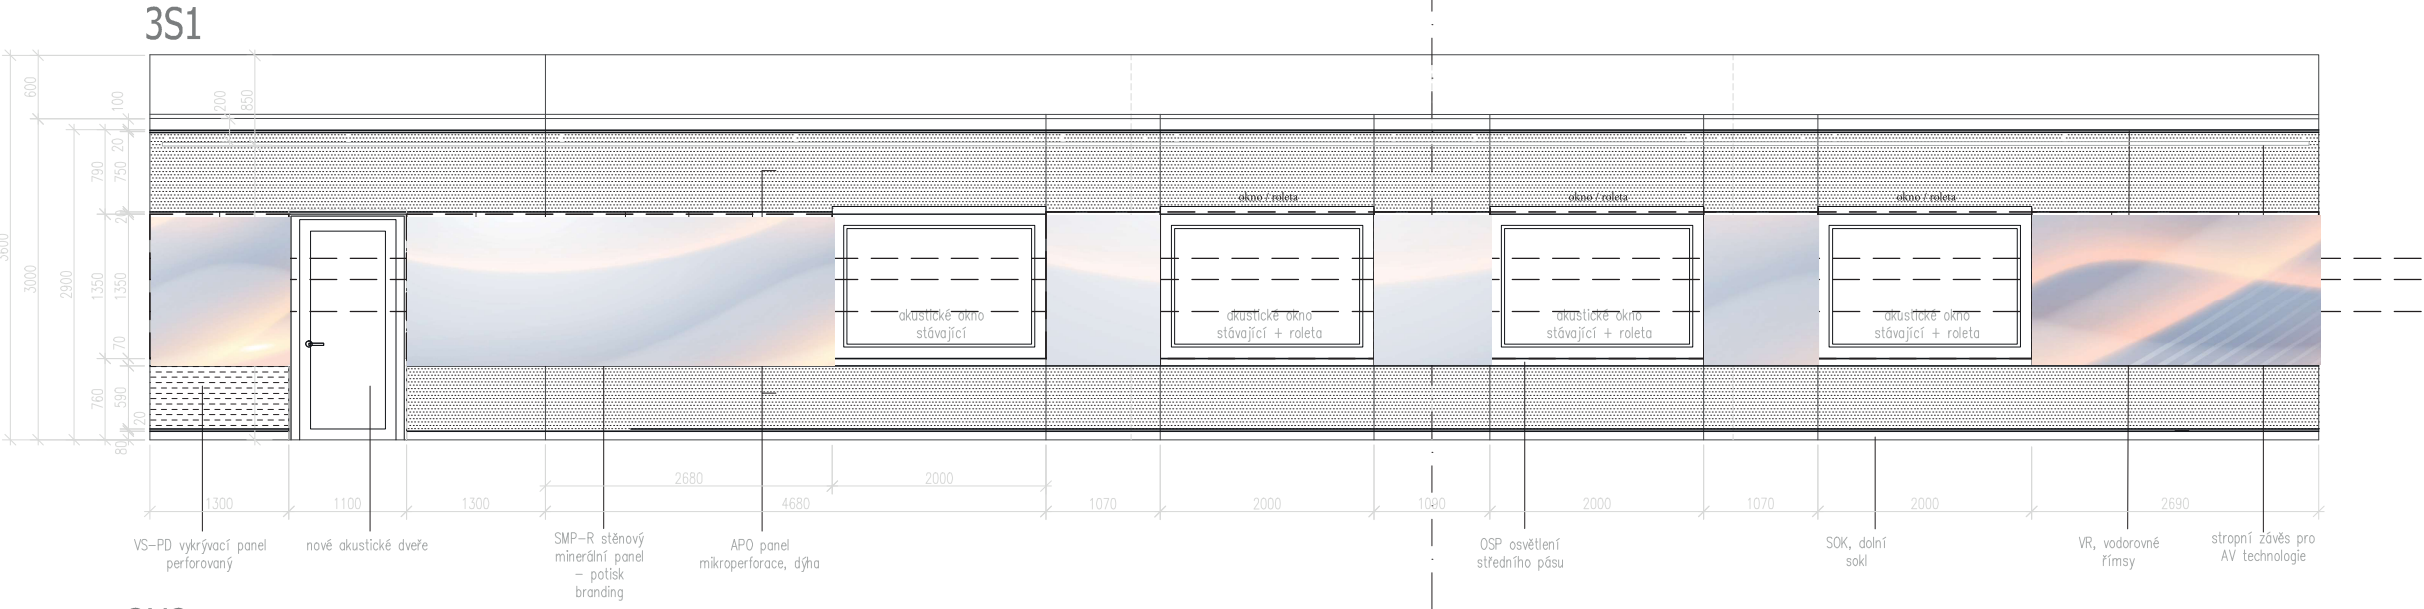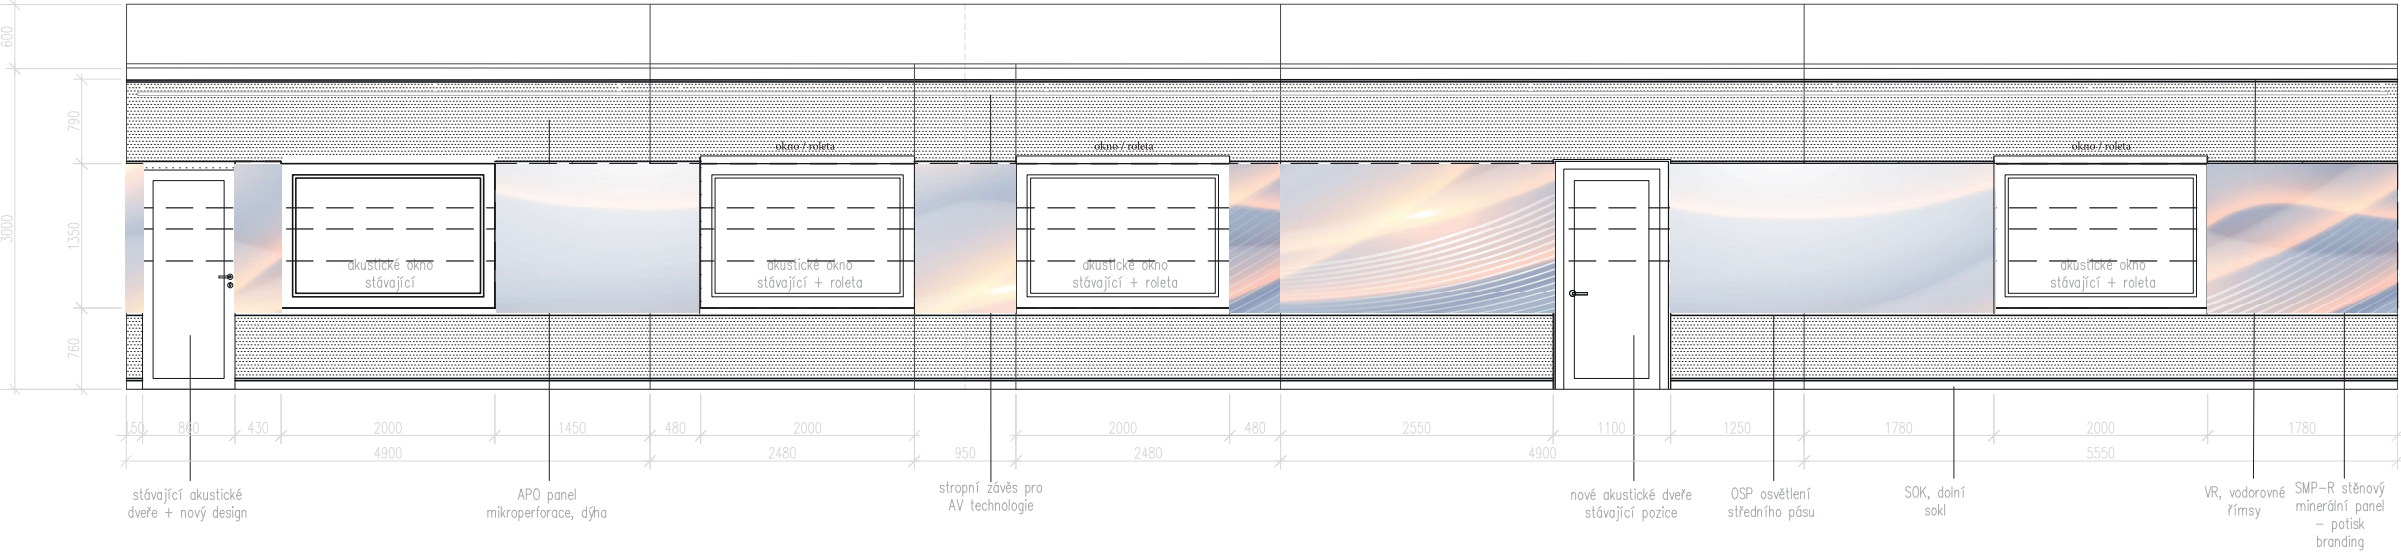


INVESTOR		GENERÁLNÍ PROJEKTANT		RAZÍTKO	
Č E Š K Ý R O Z H L A S <i>V i n o h r a d s k á 1 2</i> <i>1 2 0 9 9 P r a h a 2 - V i n o h r a d y</i> <i>I Č : 4 5 2 4 5 0 5 3</i>		A S K d e s i g n s . r . o . <i>O s t r o v s k é h o 2 5 3 / 3</i> <i>1 5 0 0 0 P r a h a 5 - S M í c h o v</i> <i>I Č O : 0 6 8 2 6 7 8 4</i>			
1.NP +/- 0,000 = 165,96 m.n.m. B.p.v.					
Vypracoval: Ing. arch. Kateřina Rottová, Ing. arch. Kamila Šindelářová					
Zodp. projektant: Ing. arch. Kamila Šindelářová				ČÍSLO PARÉ	
Vlastník: Český rozhlas, Vinohradská 12, 120 00 Praha 2					
Investor: Český rozhlas, Vinohradská 12, 120 00 Praha 2					
Lokace: Římská 13, 120 00 Praha 2 - Vinohrady		Č. parc.: 484 katastrální území: k.ú. Praha - Vinohrady			
Název stavby: REKONSTRUKCE PROSTOROVÉ AKUSTIKY VYSÍLAČÍHO KOMPLEXU ČESKÝ ROZHLAS PLUS				Formát: 4 x A4	
				Datum: 12/2025	
				Stupeň: DVZ	
BRANDING - GRAFIKA				Měřítko: -----	
Část PD: V2 - STŘEDNÍ INTENZITA BAREV				Číslo výkresu V2	

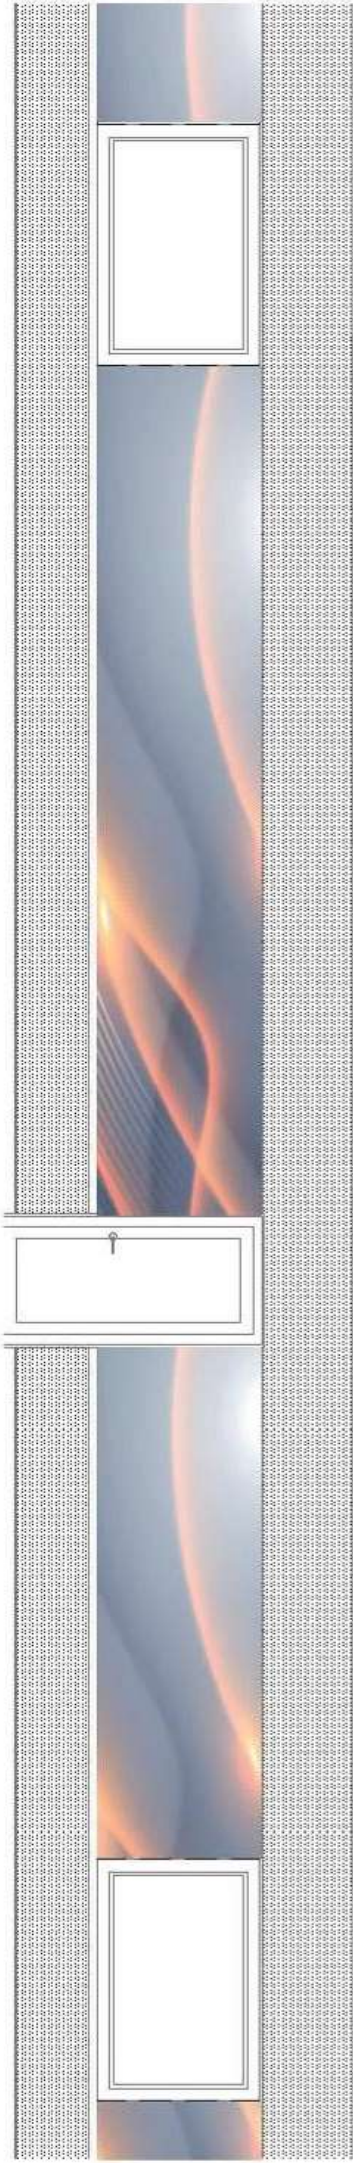


INVESTOR		GENERÁLNÍ PROJEKTANT		RAZÍTKO	
Č E Š K Ý R O Z H L A S <i>V i n o h r a d s k á 1 2</i> <i>1 2 0 9 9 P r a h a 2 - V i n o h r a d y</i> <i>I Č : 4 5 2 4 5 0 5 3</i>		A S K d e s i g n s . r . o . <i>O s t r o v s k é h o 2 5 3 / 3</i> <i>1 5 0 0 0 P r a h a 5 - S M í c h o v</i> <i>I Č O : 0 6 8 2 6 7 8 4</i>			
1.NP +/- 0,000 = 165,96 m.n.m. B.p.v.					
Vypracoval:		Ing. arch. Kateřina Rottová, Ing. arch. Kamila Šindelářová		ČÍSLO PARÉ	
Zodp. projektant:		Ing. arch. Kamila Šindelářová			
Vlastník:		Český rozhlas, Vinohradská 12, 120 00 Praha 2			
Investor:		Český rozhlas, Vinohradská 12, 120 00 Praha 2			
Lokace:		Římská 13, 120 00 Praha 2 - Vinohrady	Č. parc.: 484 katastrální území: k.ú. Praha - Vinohrady		
Název stavby: REKONSTRUKCE PROSTOROVÉ AKUSTIKY VYSÍLAČÍHO KOMPLEXU ČESKÝ ROZHLAS PLUS				Formát: 4 x A4	
BRANDING - GRAFIKA				Datum: 12/2025	
				Stupeň: DVZ	
Část PD: V3 - TMAVÁ VARIANTA				Měřítko: -----	
				Číslo výkresu V3	

M1:50 na A2
3R2


LEGENDA

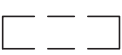


PLOCHA S GRAFIKOU/BRANDING

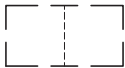

SPÁRA

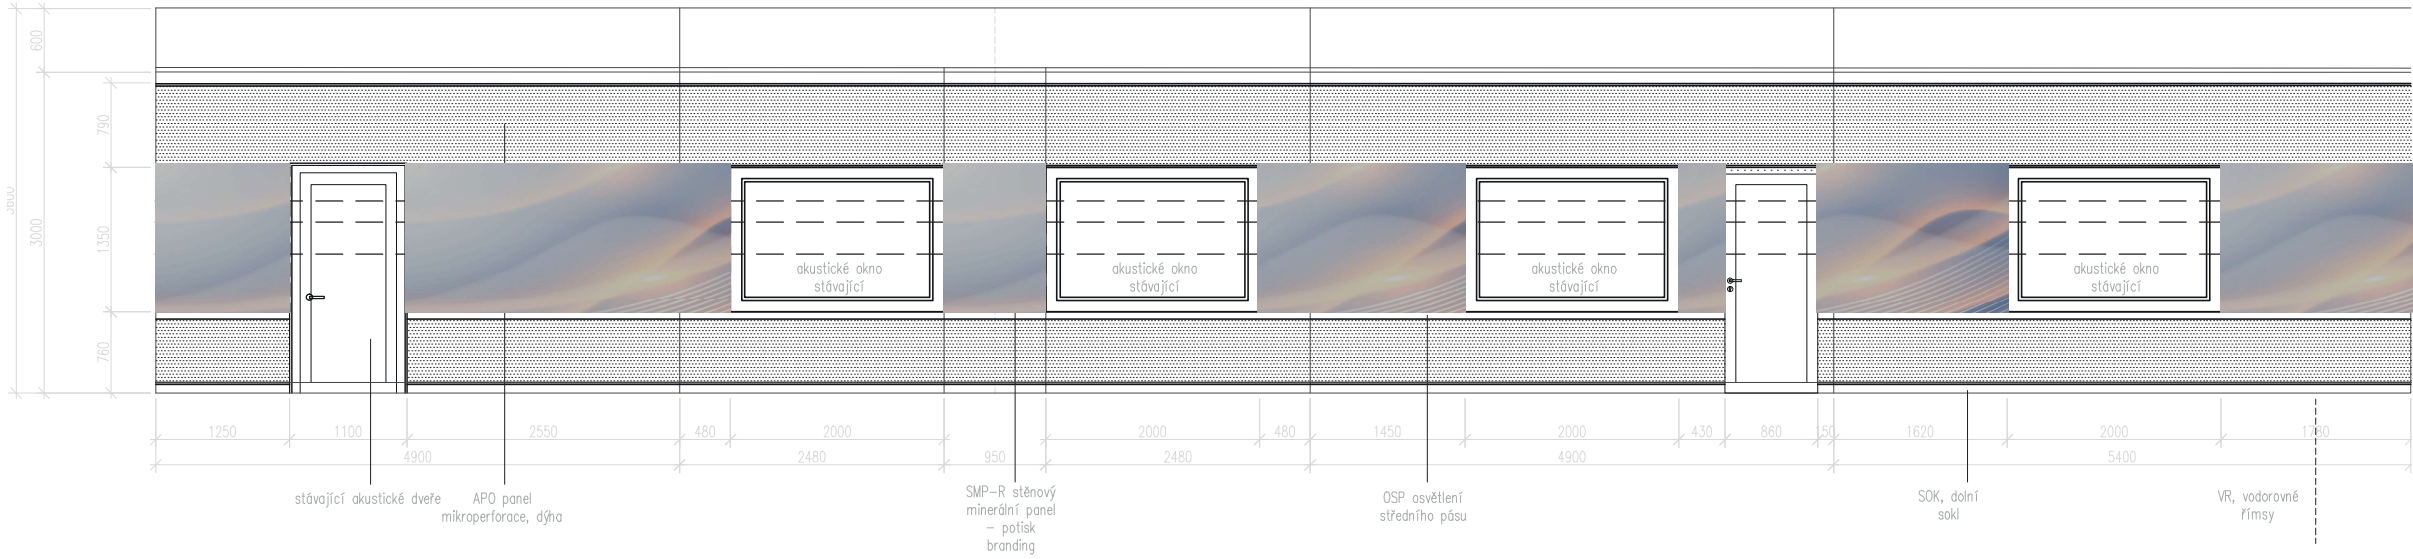


3R1

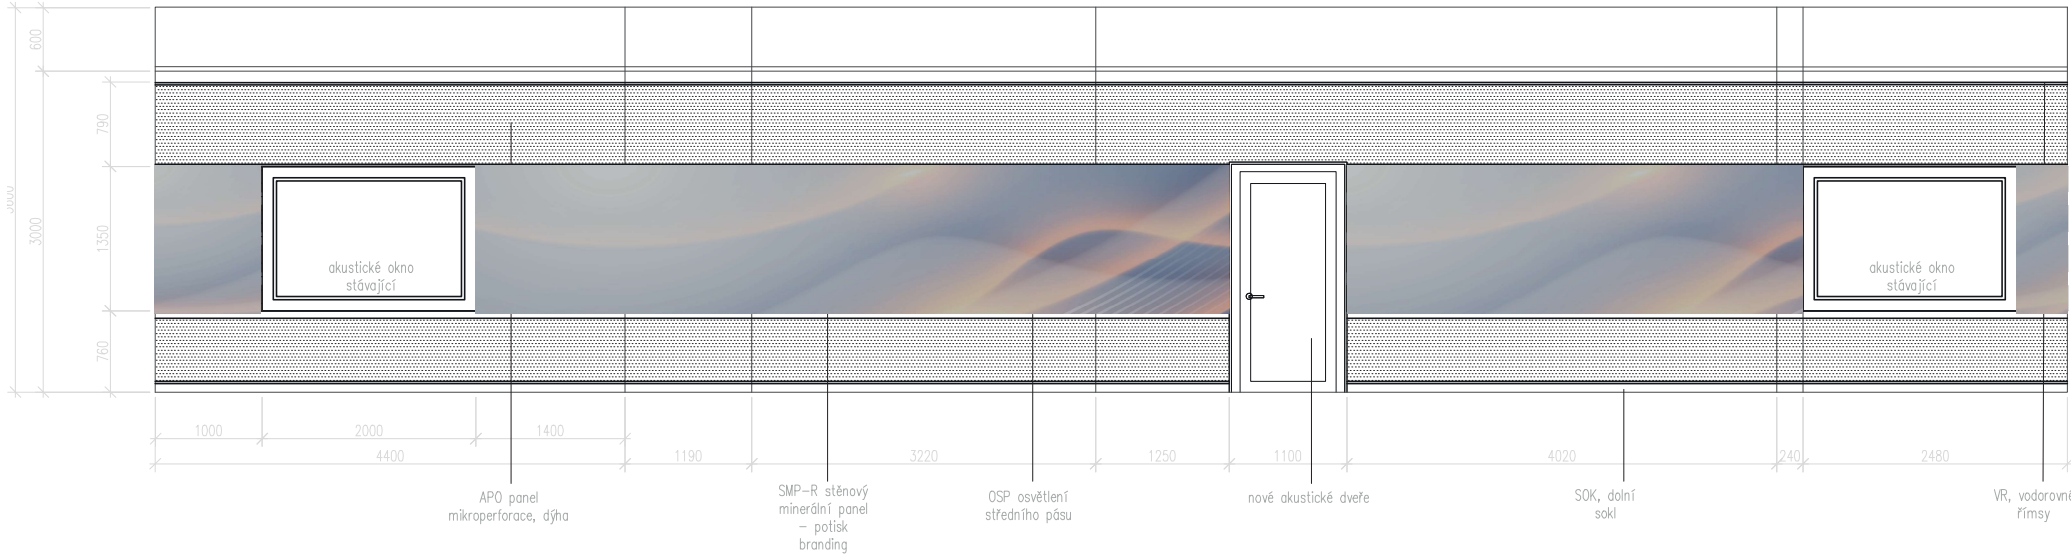


M1:50 na A2

LEGENDA

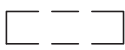


PLOCHA S GRAFIKOU/BRANDING

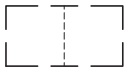


SPÁRA


3S2

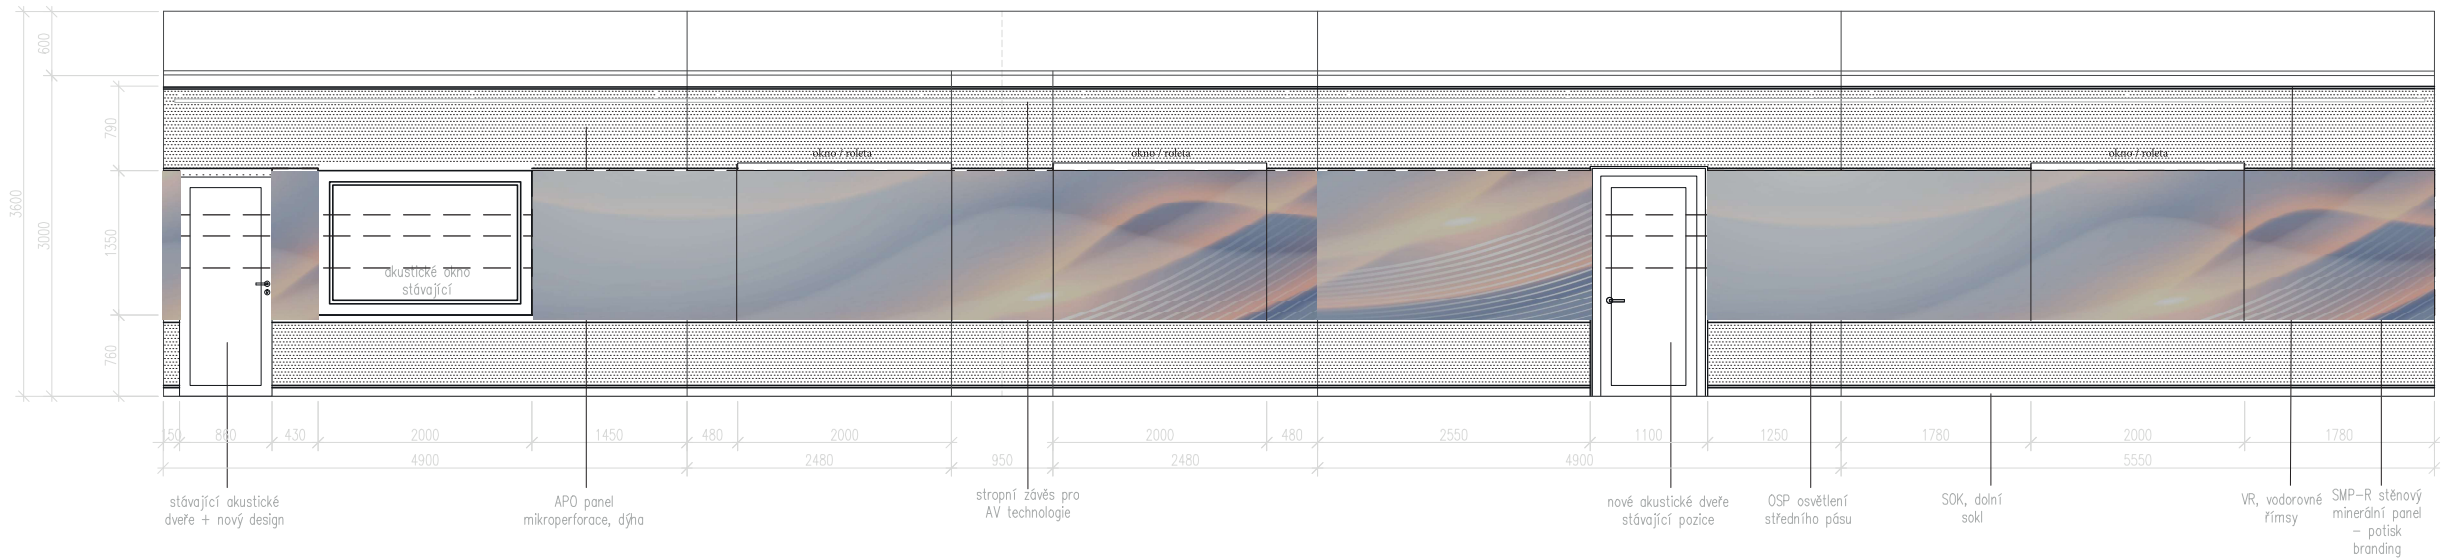

3S1

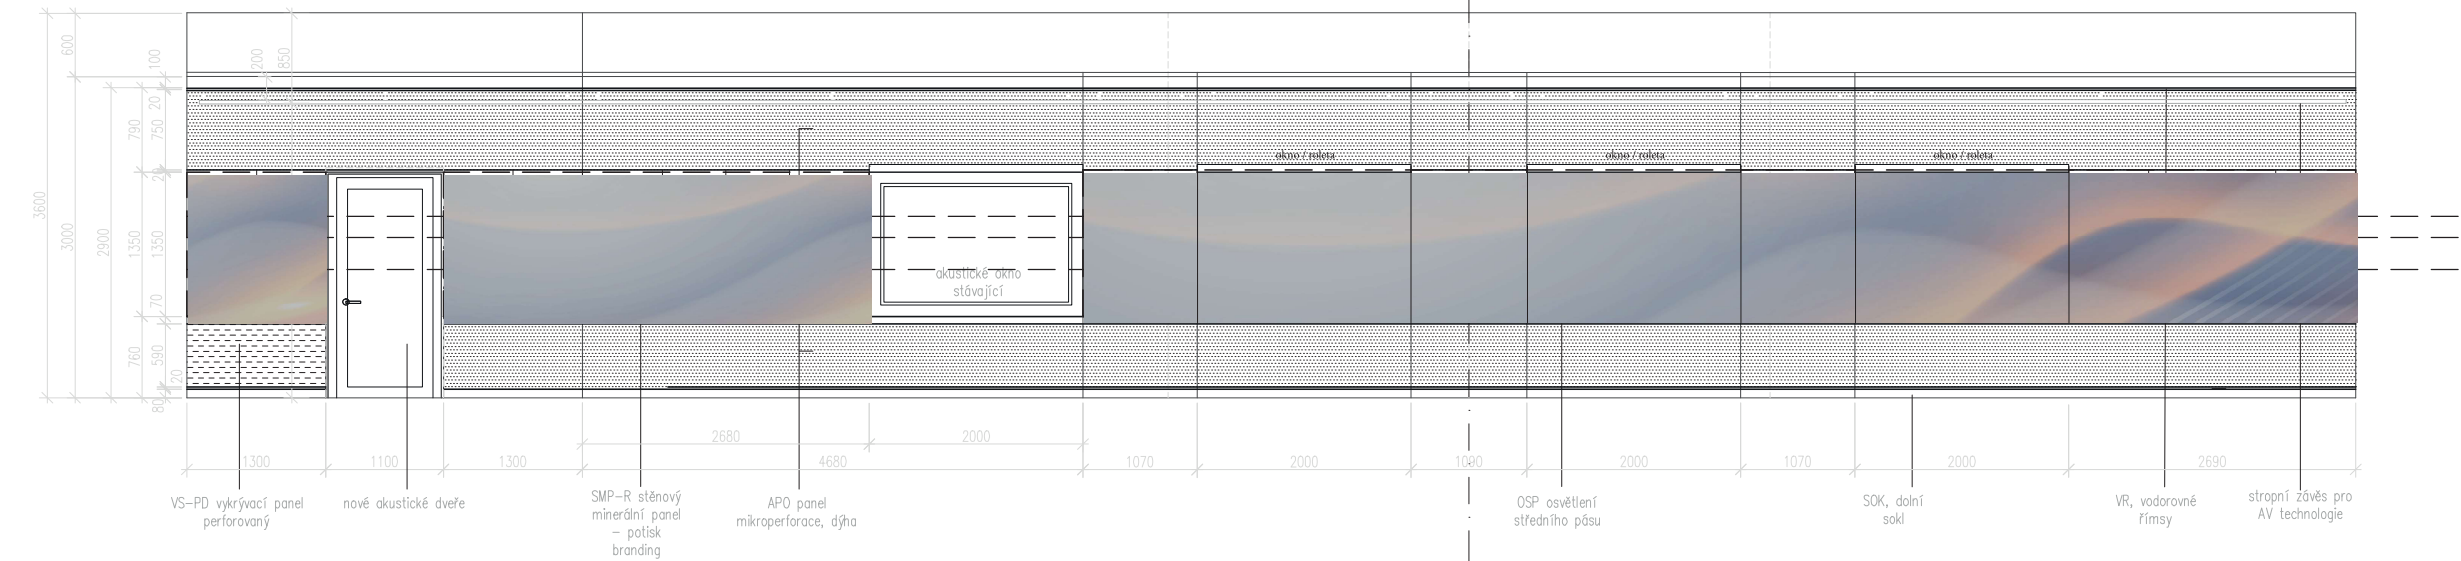

3H2

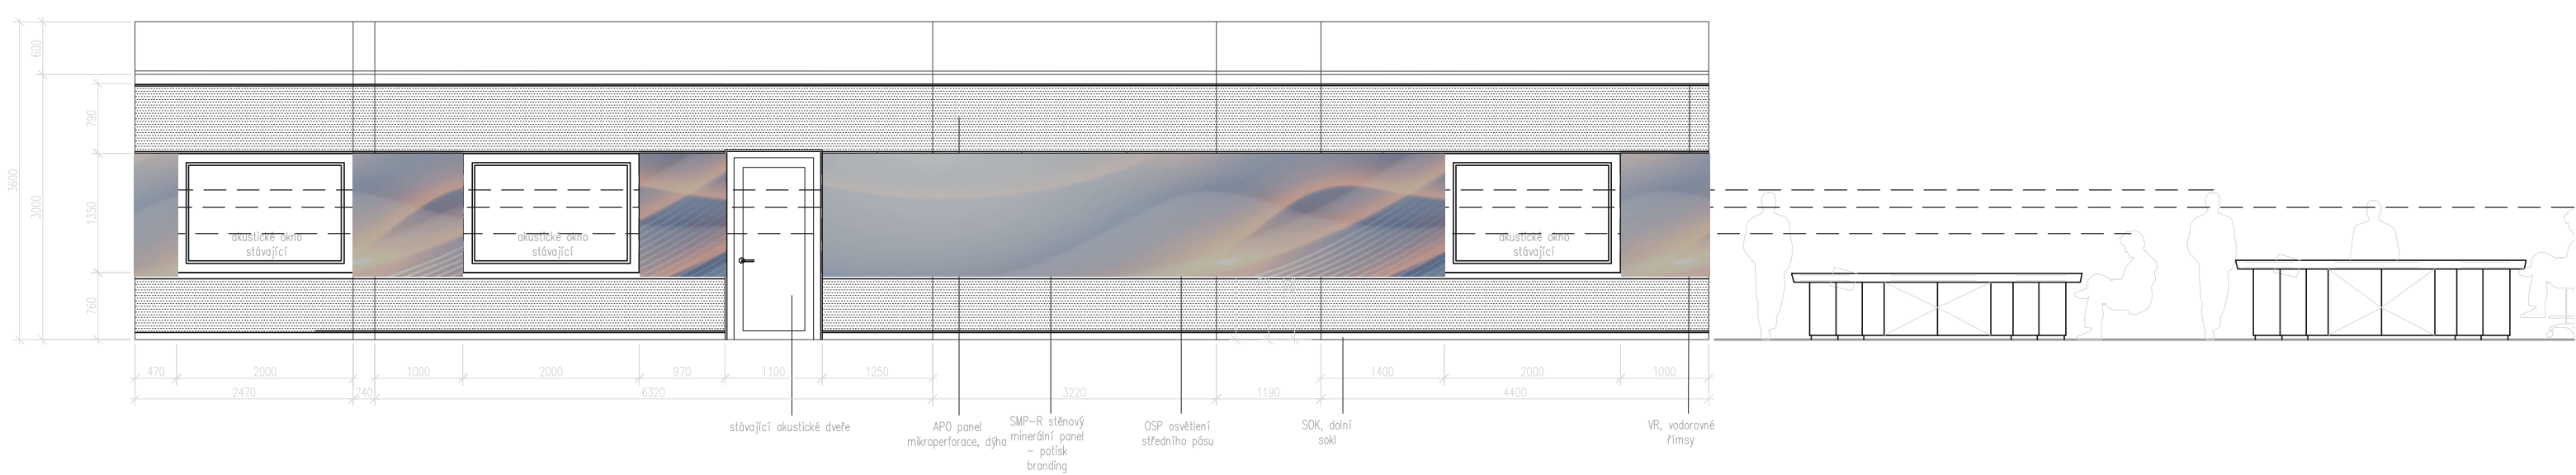

M1:50 na A2

LEGENDA

PLOCHA S GRAFIKOU/BRANDING

SPÁRA

3S2

