
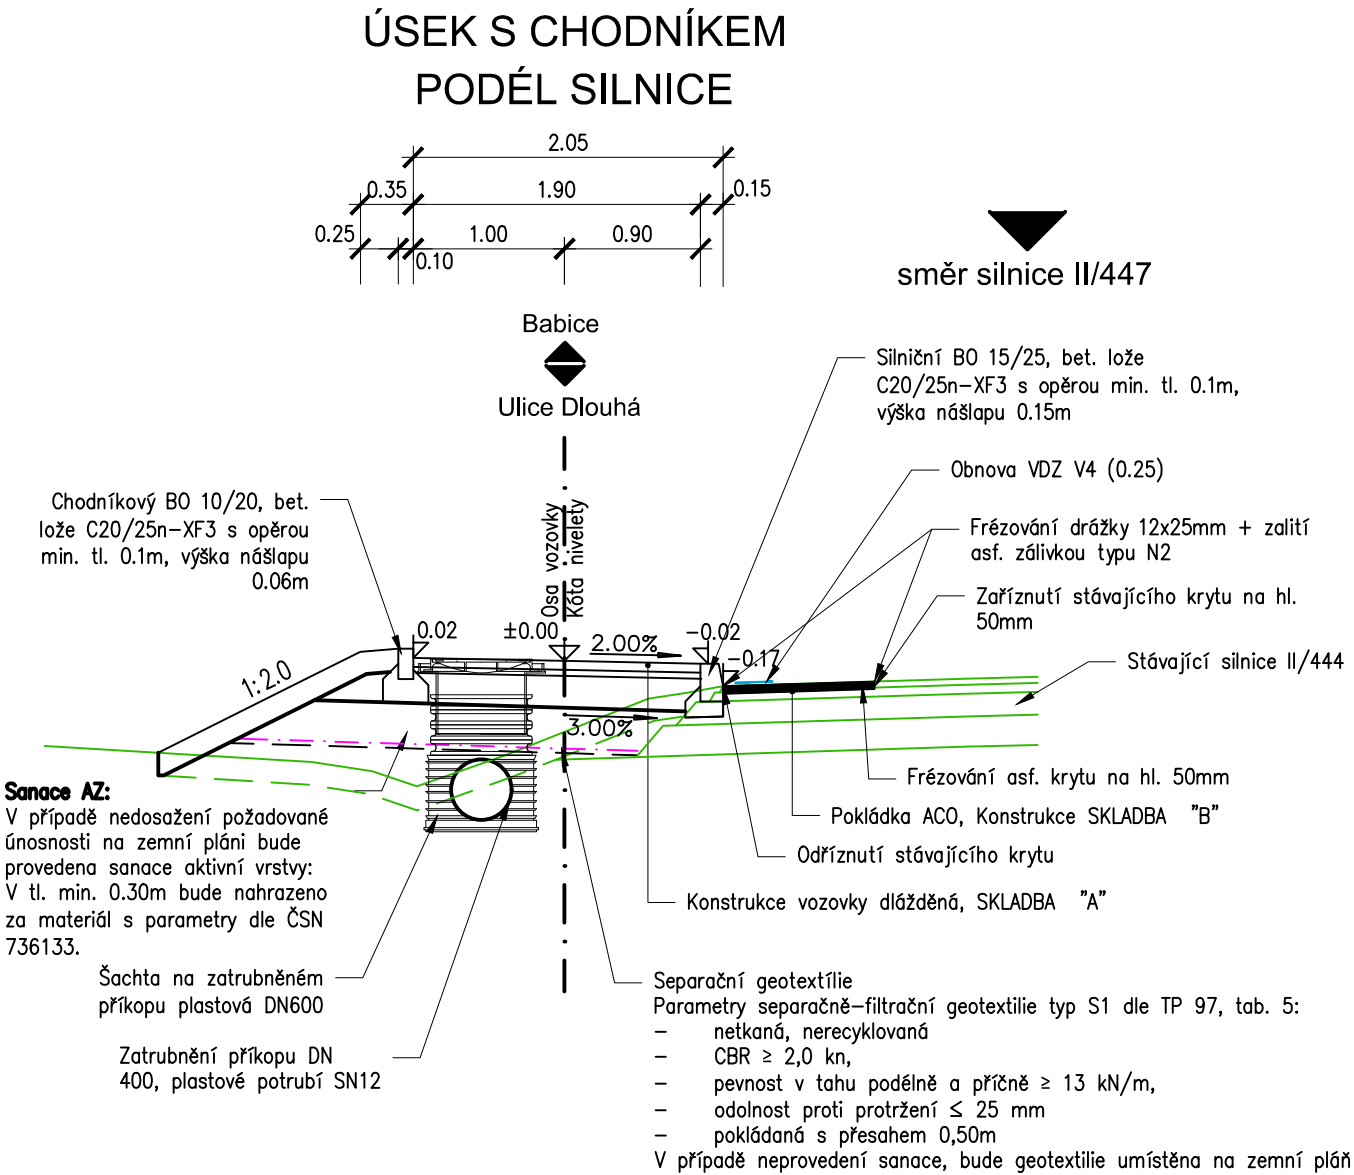
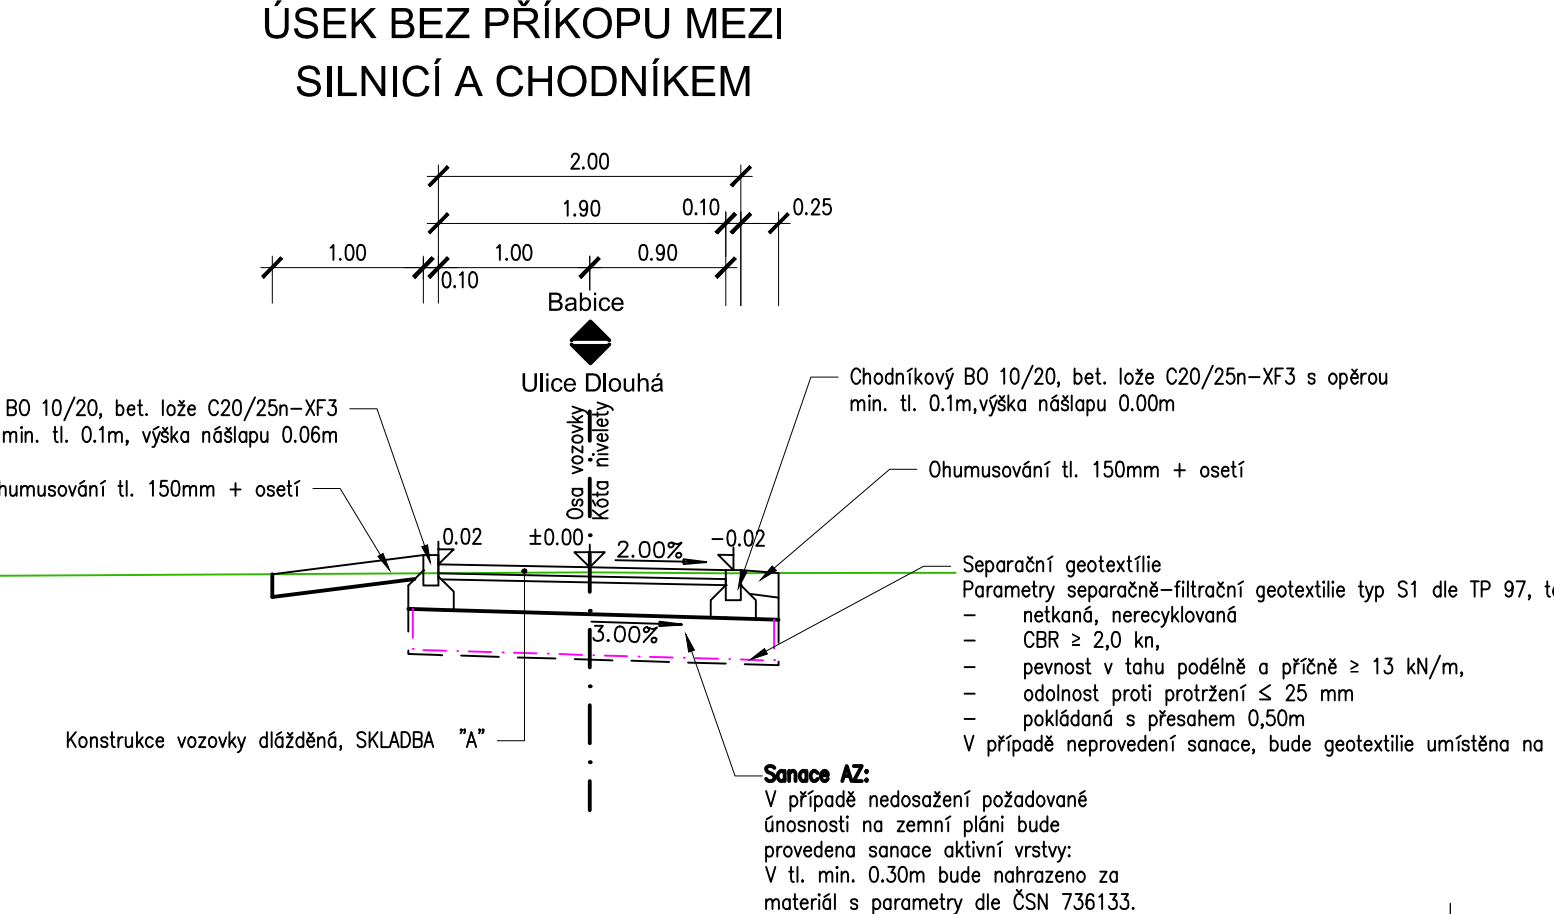


VZOROVÉ PŘÍČNÉ ŘEZY 1:50

SO 101 CHODNÍK

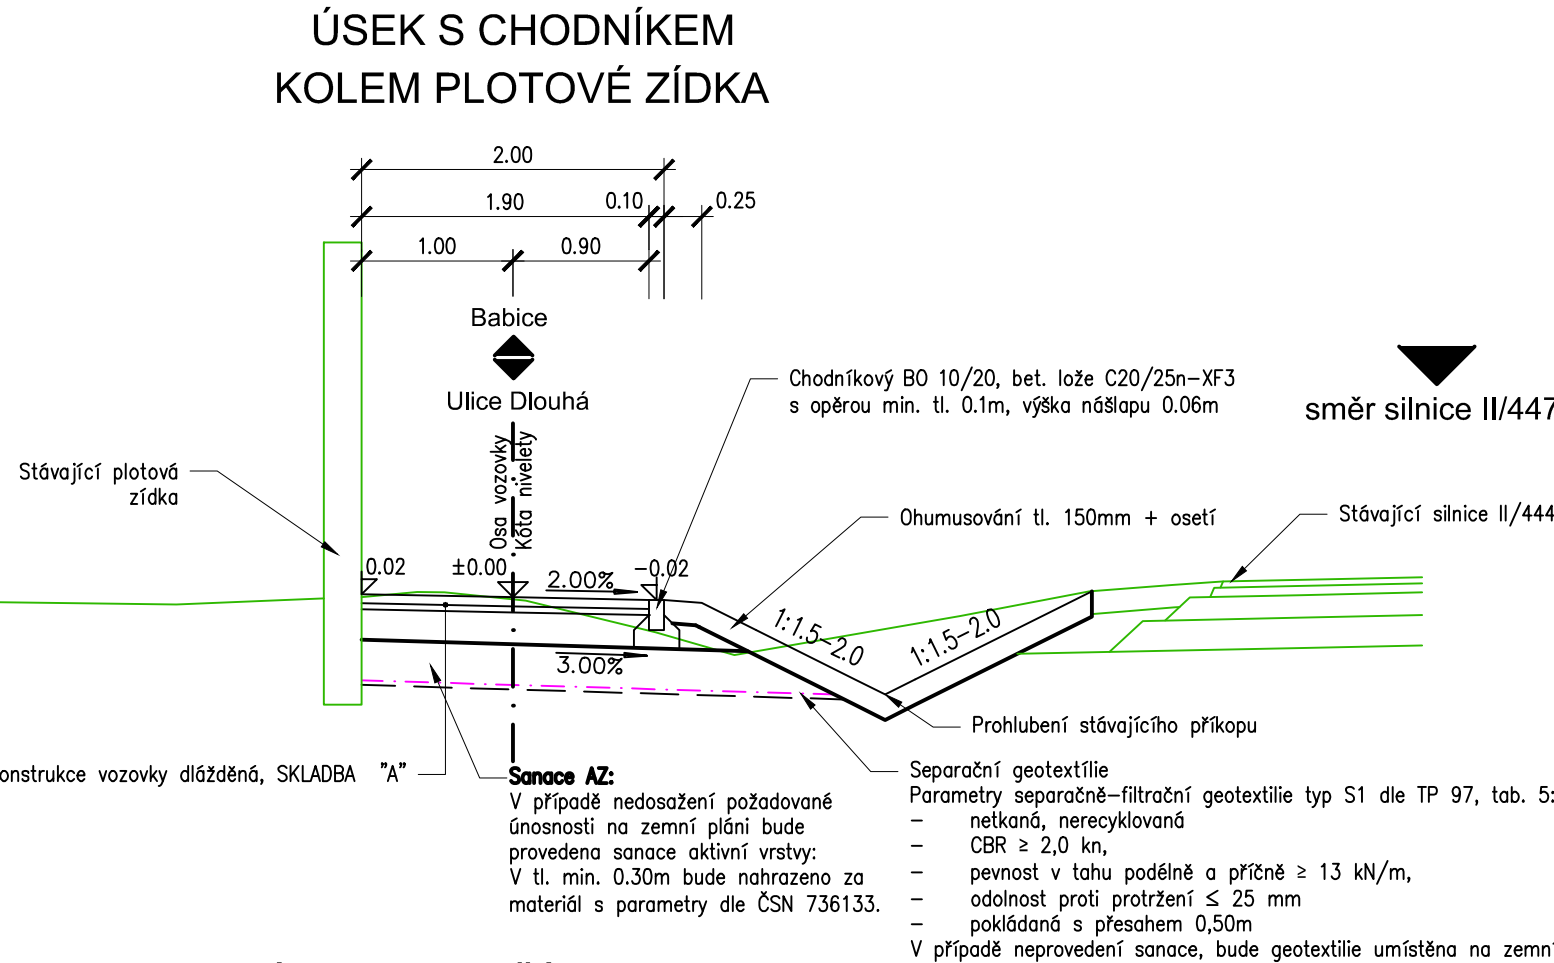

SKLADBA A KONSTRUKČNÍ SKLADBA CHODNÍKU odvozena z D2-D-1-CH-PIII (TP 170) Betonová dlažba Lože 4/8 Štěrkodrt fr. 0/32 G/E Konstrukce vozovky celkem Návrhová úroveň porušení D2, třída DZ CH				DL 60 mm ČSN 73 6131, ČSN EN 13242+A1, ČSN 73 6131
				L 40 mm ČSN 73 6126-1
				min.ŠD ₈ min. 200 mm ČSN 73 6126-1
				min. 300 mm

Min. E_{def2} na vrstvě ŠD: 45 MPa. Min. E_{def2} na zemní pláni: 30 MPa.
V případě nedosažení požadované únosnosti na zemní pláni bude provedena sanace aktivní vrstvy: V tl. min. 0.30m bude nahrazeno za materiál s parametry dle ČSN 736133.

Př. sanace:
Pod konstrukcí bude provedena sanace podloží formou výměny materiálu v tl. 0.3m. Po provedení výkopu bude na podloží položena separační geotextilie s parametry dle TP 97 a následně bude provedena sanační vrstva tl. 300mm z kvalitního betonového recyklátu fr. 0/63. Betonový recyklát musí být bez příměsí jakéhokoli jiného materiálu jako např. zemina, cihly, železo apod. Alternativně lze nahradit drceným kamenivem frakce 0/63.

SKLADBA B Asfaltový beton pro obrušnou vrstvu Spojovací postřik z kationaktivní emulze zbytkové množství asfaltu 0,35 kg/m ²				ACO 11+ 50/70 50 mm ČSN EN 13108-1, ČSN 73 6121, TKP 7 ČSN EN 13808, ČSN 73 6129
				PS-C

Provádění frézování a pokládka asfaltové vrstvy musí být při stavbě schválena SSOK.

Dne 17.02.2026
KRPM-6413-5/ČJ-2026-140506

Bc. Milan Sakala, DiS
POLICIE ČESKÉ REPUBLIKY
KRAJSKÉ ŘEDITELSTVÍ POLICIE
OLOMOUCKÉHO KRAJE
DOPRAVNÍ INSPEKTORÁT
771 36 OLOMOUC

D

DPS + PDPS

SO 101

OBJEDNATEL:

Město Šternberk
Horní náměstí 78/16, 785 01 Šternberk

Chodník Uničovská
(Robertshaw – nová HZS)

SOUŘAD. SYSTÉM: S-JTSK

VÝŠKOVÝ SYSTÉM: B.p.v.

VEDOUCÍ PROJEKTANT	ING. STEJSKAL	<i>Stejskal</i>
ZODPOVĚDNÝ PROJEKTANT	ING. STEJSKAL	<i>Stejskal</i>
VYPRACOVAL	ING. STEJSKAL	<i>Stejskal</i>
KRAJ:	OLOMOUCKÝ	KÚ: ŠTERNBERK
NÁZEV ČÁSTI:	D DOKUMENTACE OBJEKTŮ	
OBJEKT:	SO 101 – CHODNÍK	
PŘÍLOHA:	VZOROVÉ PŘÍČNÉ ŘEZY	

DATUM	ČERVENEC 2025
FORMÁT	3 A4
MĚŘITKO	1:50
ÚČEL	DPS + PDPS
ČÍS. ZAKÁZKY	
ČÍS. SOUPRAVY	ČÍS. VÝKRESU
	04