



VÝKRES ODVODNĚNÍ 1:25


SO 101 CHODNÍK

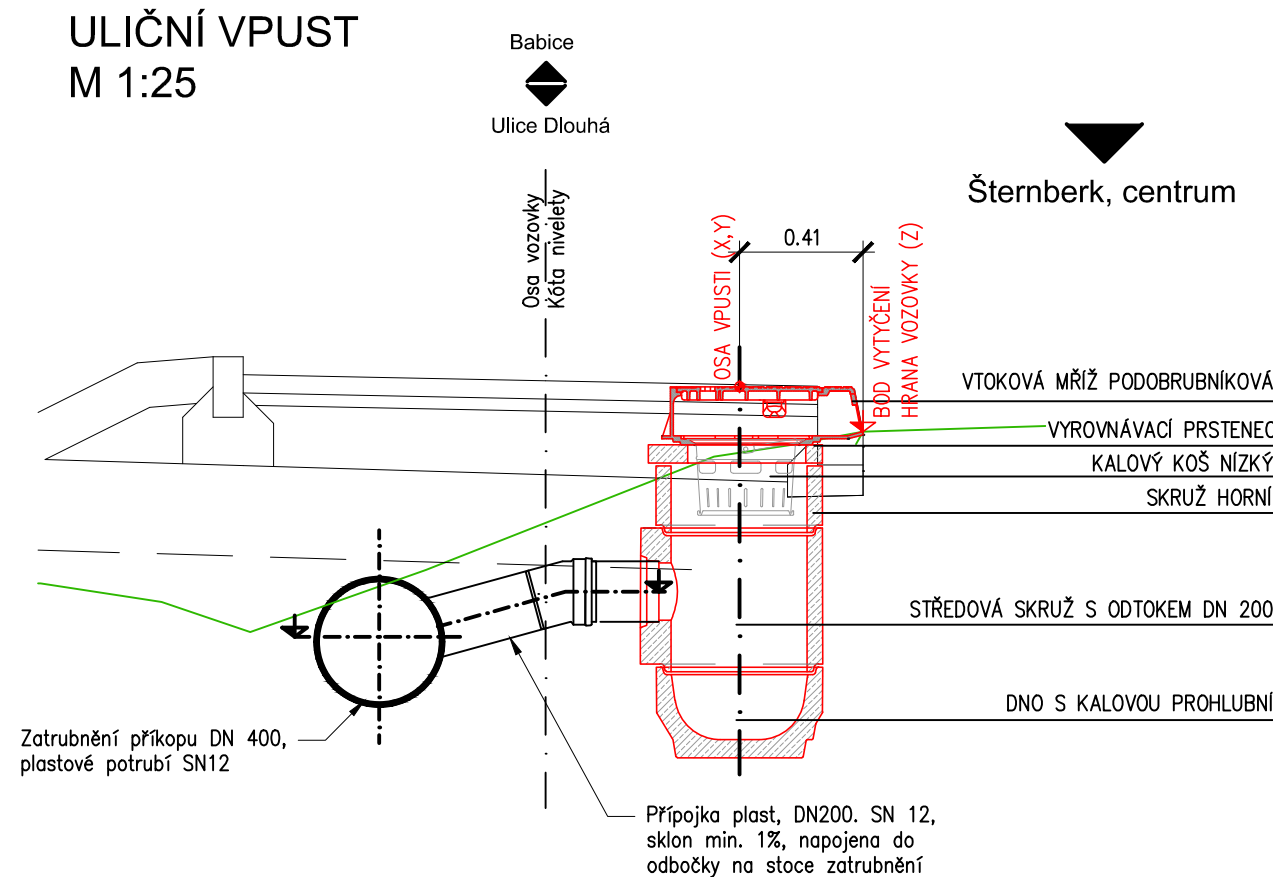


REVIZNÍ ŠACHTA  
M 1:25

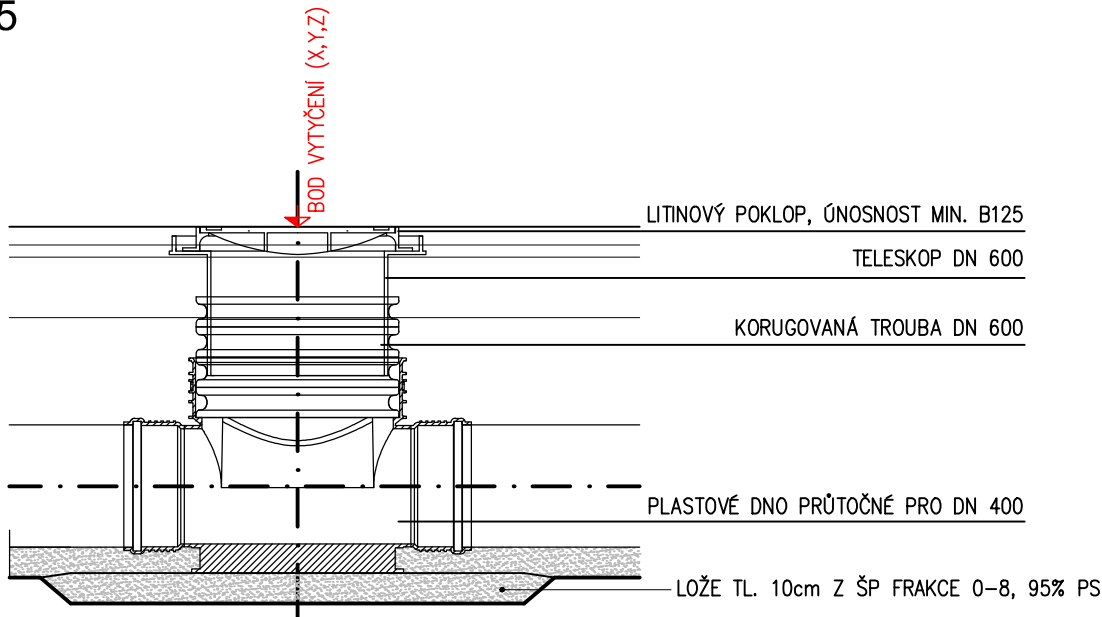

REVIZNÍ ŠACHA PLASTOVÁ Z KORUGOVANÉ ROURY DN 600 S TELESKOPICKÝM ADAPTÉREM A LITINOVÝM POKLOPEM O ÚNOSNOSTI MIN. B 125.

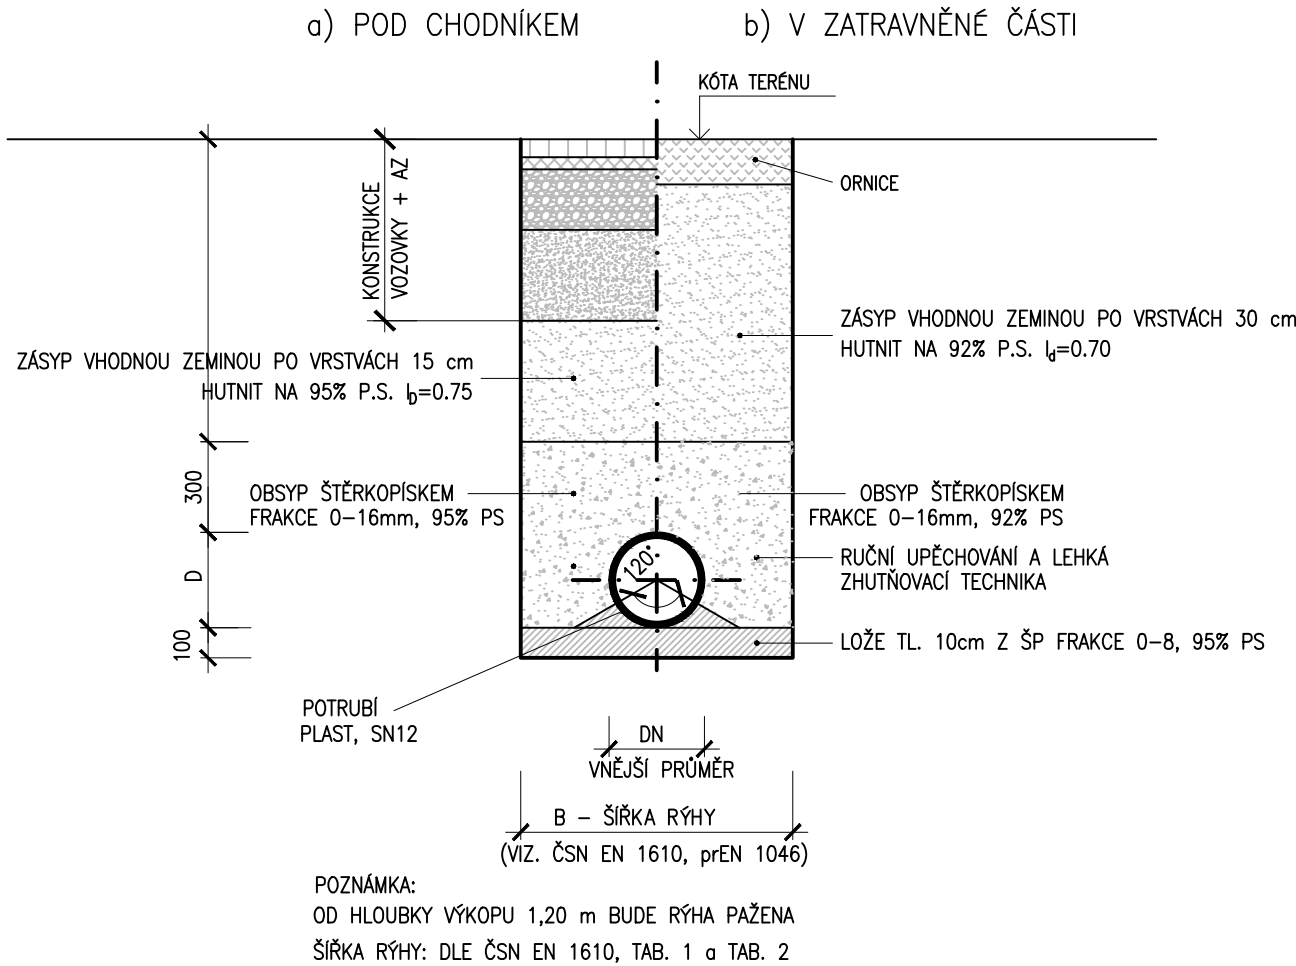

VYÚSTĚNÍ ZATRUBNĚNÉHO PŘÍKOPU  
M 1:25

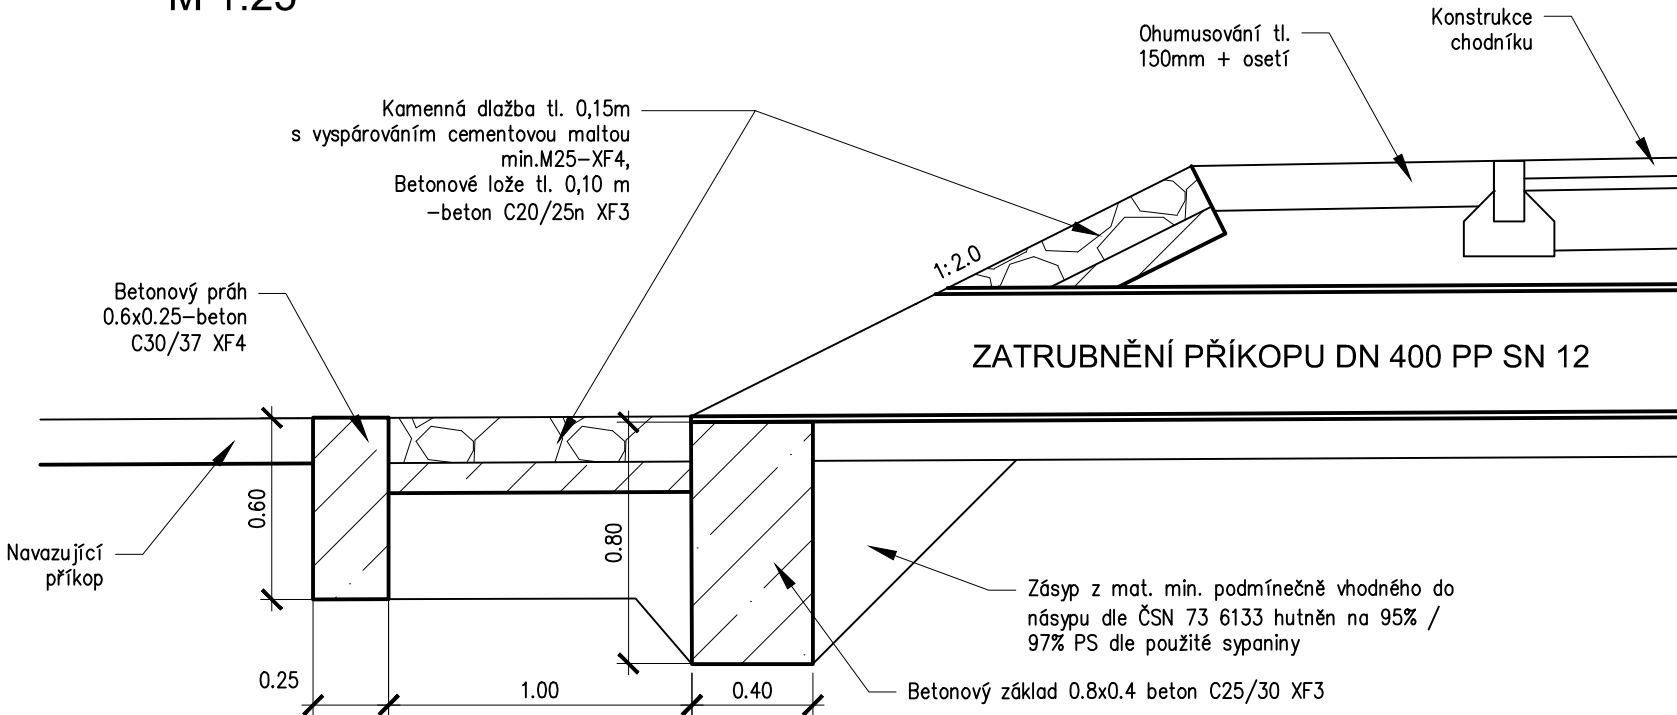


Obdobně (odláždění z lomového kamene + betonový prah) budou upraveny veškeré vtoky a vyústění stávajících propustků u samostatných sjezdů


Dne 17.02.2026  
KRPM-6413-5/ČJ-2026-140506

Bc. Milan Sakala, DiS

*Milan Sakala*  
POLICIE ČESKÉ REPUBLIKY  
KRAJSKÉ ŘEDITELSTVÍ POLICIE  
OLOMOUCKÉHO KRAJE  
DOPRAVNÍ INSPEKTORÁT  
771 36 OLOMOUC

D DPS + PDPS SO 101

OBJEDNATEL:	Město Šternberk Horní náměstí 78/16, 785 01 Šternberk	
	Chodník Uničovská (Robertshaw – nová HZS)	

SOUŘAD. SYSTÉM: S–JTSK			VÝŠKOVÝ SYSTÉM: B.p.v.	
VEDOUcí PROJEKTANT	ING. STEJSKAL	[Signature]	<div></div> <div>Ing. Filip Stejskal</div> <div>Projekce dopravních staveb</div> <div>732 165 762 • stejskal.filip@gmail.com</div>	
ZODPOVĚDNÝ PROJEKTANT	ING. STEJSKAL	[Signature]		
VYPRACOVAL	ING. STEJSKAL	[Signature]		
KRAJ: OLOMOUCKÝ	KÚ: ŠTERNBERK			
NÁZEV ČÁSTI:			DATUM	ČERVENEC 2025
D DOKUMENTACE OBJEKTŮ			FORMÁT	3 A4
			MĚŘITKO	1:25
			ÚČEL	DPS + PDPS
			ČÍS. ZAKÁZKY	
OBJEKT: SO 101 – CHODNÍK				
PŘÍLOHA:			ČÍS. SOUPRAVY	ČÍS. VÝKRESU
VÝKRES ODVODNĚNÍ				06