


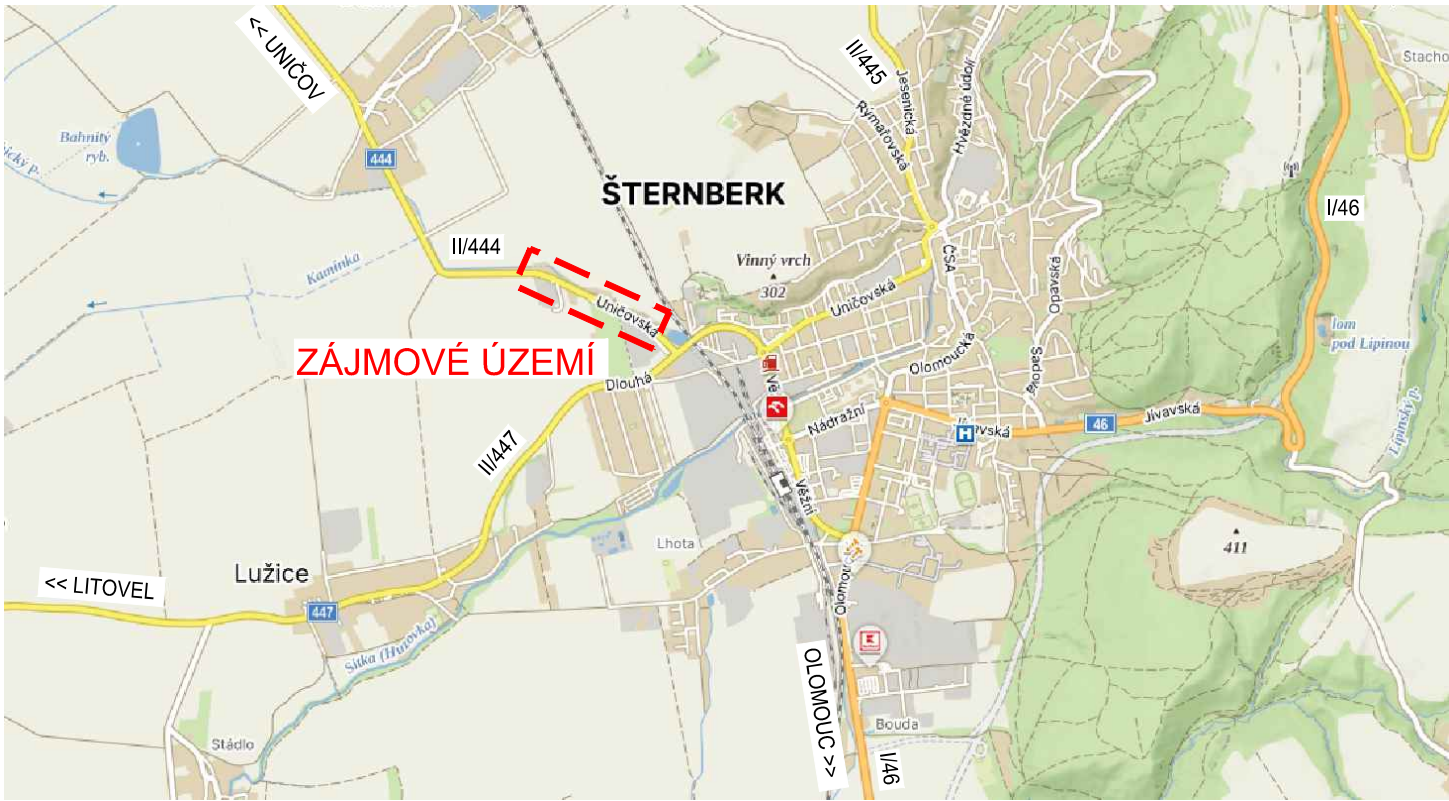

SITUAČNÍ VÝKRES ŠIRŠÍCH VZTAHŮ

Chodník Uničovská (Robertshaw - nová HZS)



C DPS + PDPS

OBJEDNATEL:	<div>Město Šternberk Horní náměstí 78/16, 785 01 Šternberk</div>	
	<div>Chodník Uničovská (Robertshaw – nová HZS)</div>	

SOUŘAD. SYSTÉM: S–JTSK			VÝŠKOVÝ SYSTÉM: B.p.v.	
VEDOUcí PROJEKTANT	ING. STEJSKAL	<i>Stejskal</i>	 Ing. Filip Stejskal Projekce dopravních staveb 732 165 762 • stejskalfilip@gmail.com	
ZODPOVĚDNÝ PROJEKTANT	ING. STEJSKAL	<i>Stejskal</i>		
VYPRACOVAL	ING. STEJSKAL	<i>Stejskal</i>		
KRAJ: OLOMOUCKÝ	KÚ: ŠTERNBERK		DATUM	ČERVENEC 2025
NÁZEV ČÁSTI:			FORMÁT	2 A4
OBJEKT:			MĚŘÍTKO	
C SITUAČNÍ VÝKRESY			ÚČEL	DPS + PDPS
			ČÍS. ZAKÁZKY	
PŘÍLOHA:			ČÍS. SOUPRAVY	ČÍS. VÝKRESU
SITUAČNÍ VÝKRES ŠIRŠÍCH VZTAHŮ				01