



SO 101 - CHODNÍK


ŘEZ A-A M 1:50

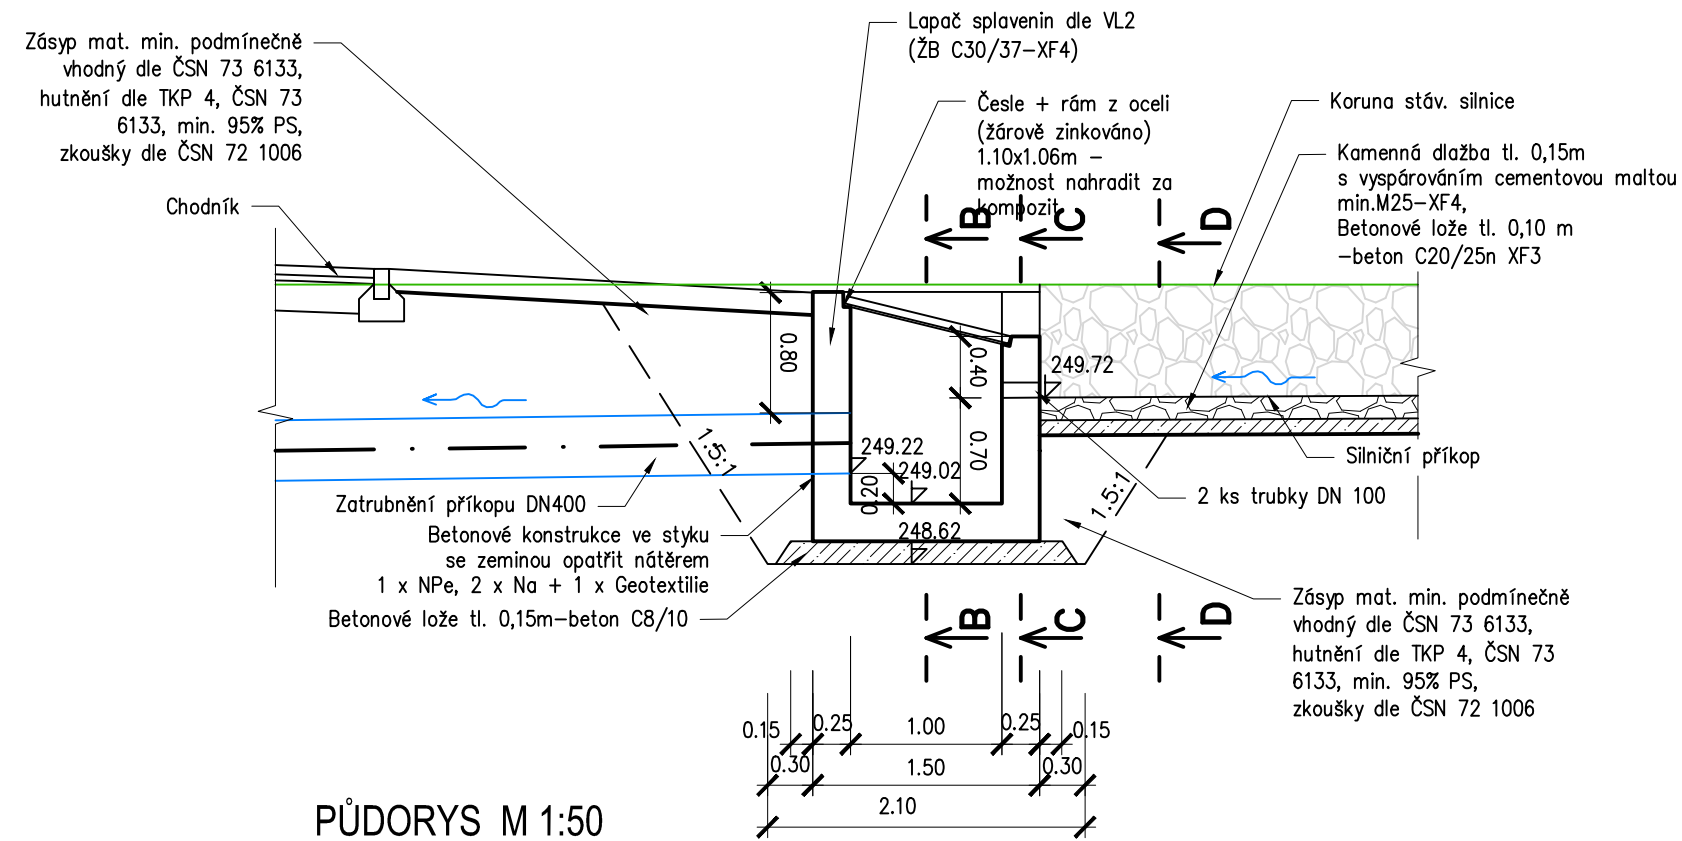


PŪDORYS M 1:50

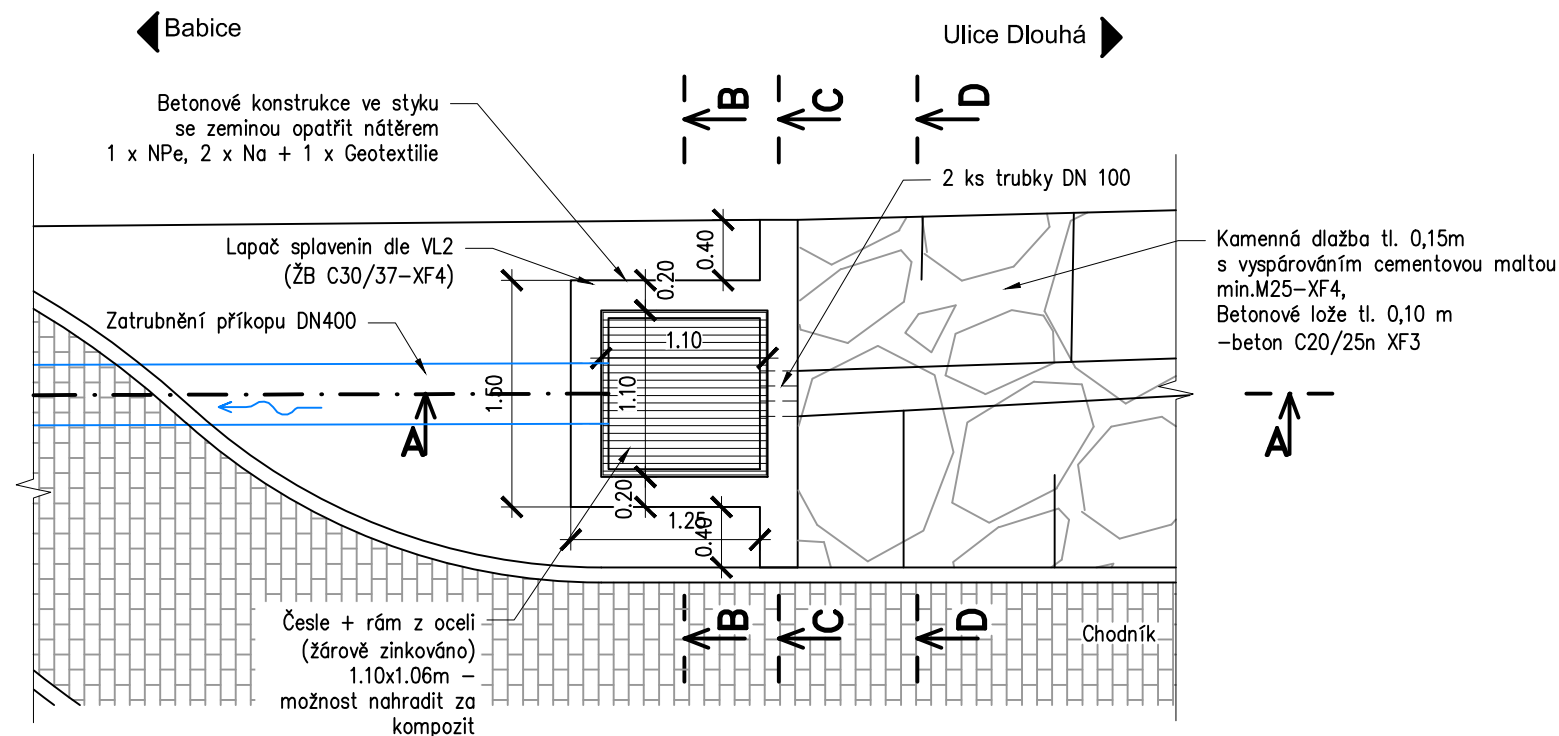


ŘEZ B-B M 1:50

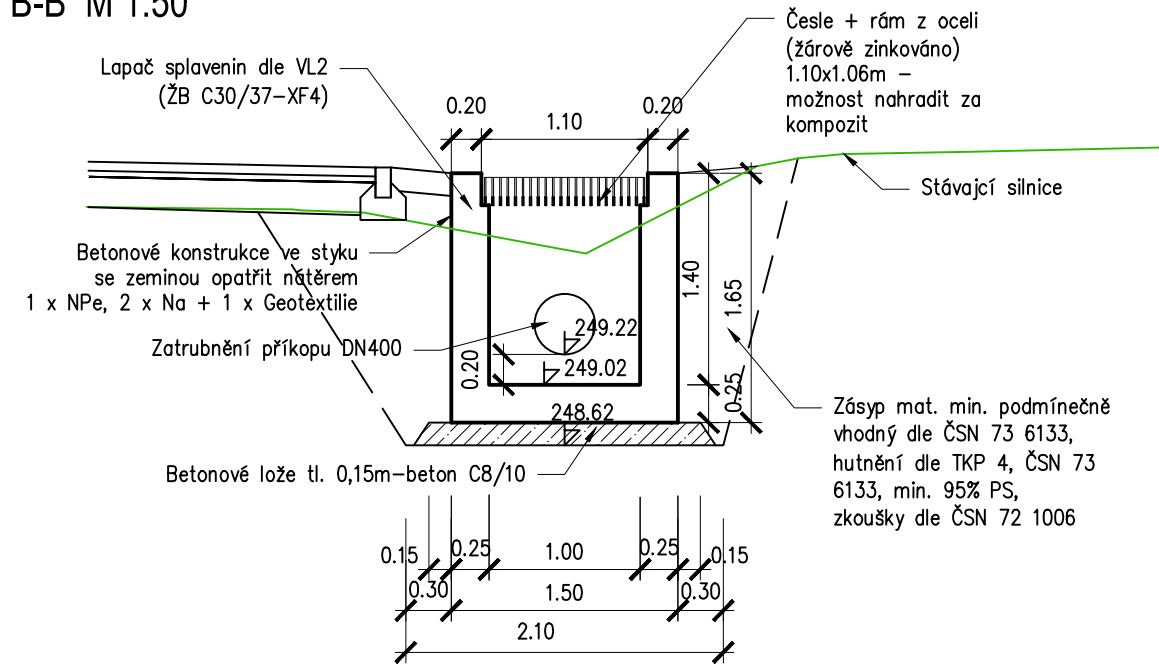


ŘEZ C-C M 1:50

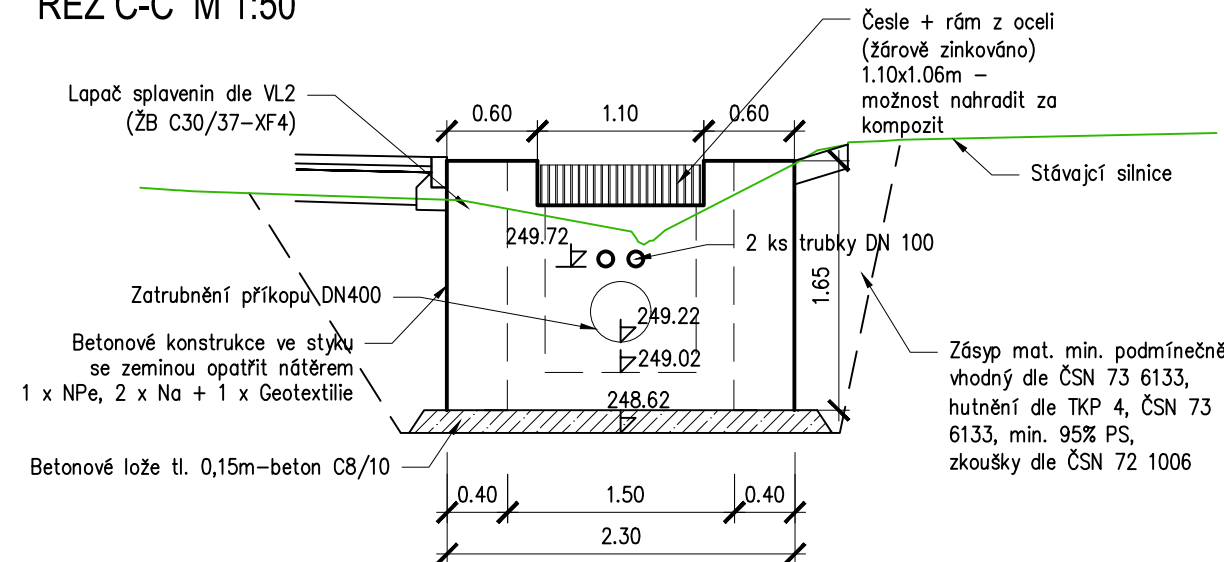

ŘEZ D-D M 1:50

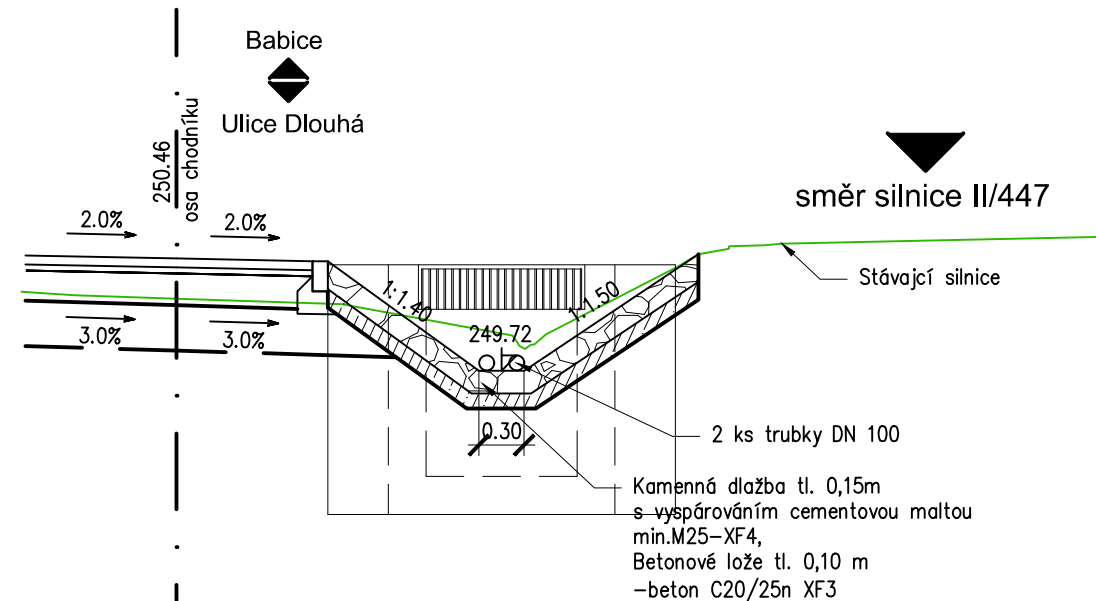


D DPS + PDPS SO 101

<p>OBJEDNATEL:</p> <p>Město Šternberk Horní náměstí 78/16, 785 01 Šternberk</p> <hr/> <p>Chodník Uničovská (Robertshaw – nová HZS)</p>	
---	---

SOUŘAD. SYSTÉM: S-JTSK

VÝŠKOVÝ SYSTÉM: B.p.v.

VEDOUČÍ PROJEKTANT	ING. STEJSKAL	<i>Stejskal</i>	 Ing. Filip Stejskal Projekce dopravních staveb 732 165 762 - stejskal.filip@gmail.com
ZODPOVĚDNÝ PROJEKTANT	ING. STEJSKAL	<i>Stejskal</i>	
VYPRACOVAL	ING. STEJSKAL	<i>Stejskal</i>	
KRAJ: OLOMOUCKÝ	KÚ: ŠTERNBERK		
NÁZEV ČÁSTI: D DOKUMENTACE OBJEKTŮ OBJEKT: SO 101 – CHODNÍK			DATUM ČERVENEC 2025
			FORMÁT 3 A4
			MĚŘÍTKO 1:50
			ÚČEL DPS + PDPS
			ČÍS. ZAKÁZKY
PŘÍLOHA: LAPAČ SPLAVENIN			ČÍS. SOUPRAVY
			ČÍS. VÝKRESU 07