


BEZBARIÉROVÉ ÚPRAVY

SO 101 CHODNÍK

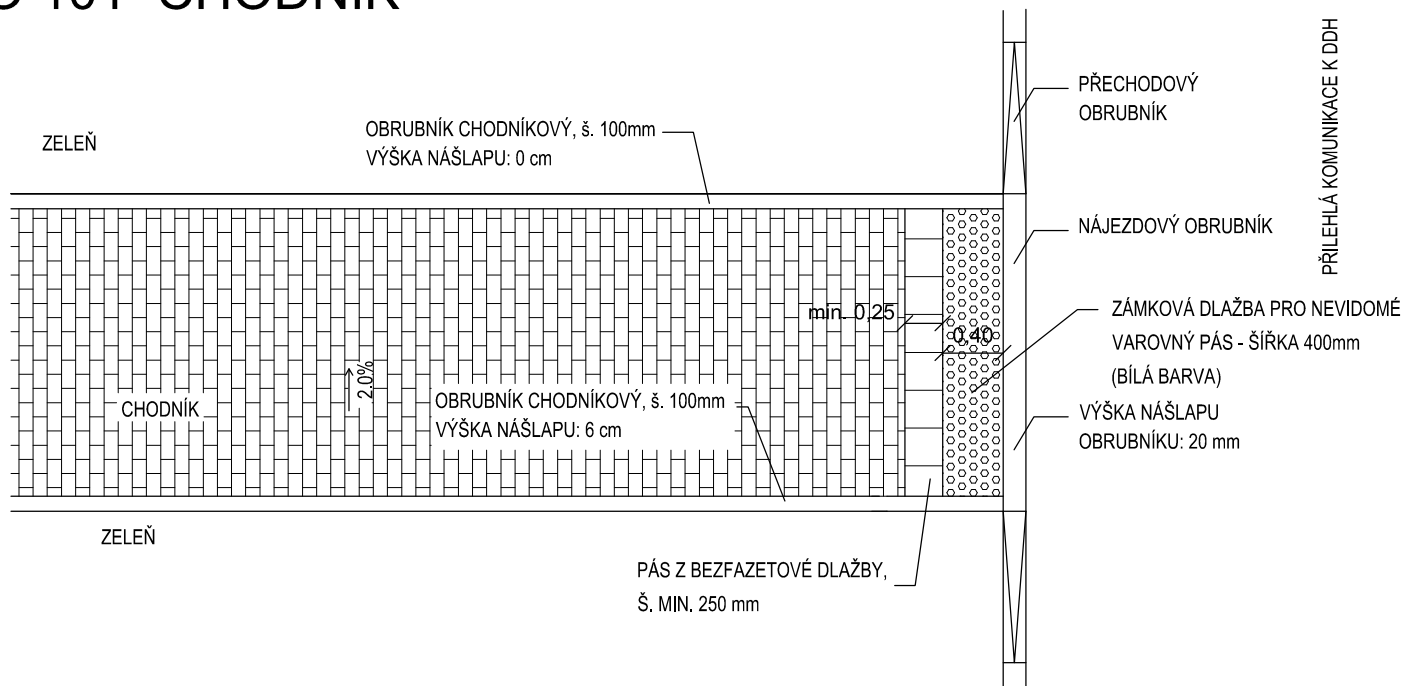

D DPS + PDPS SO 101

OBJEDNATEL:	Město Šternberk Horní náměstí 78/16, 785 01 Šternberk	
	Chodník Uničovská (Robertshaw – nová HZS)	

SOUŘAD. SYSTÉM: S–JTSK			VÝŠKOVÝ SYSTÉM: B.p.v.	
VEDOUcí PROJEKTANT	ING. STEJSKAL	<i>Stejskal</i>	 Ing. Filip Stejskal Projekce dopravních staveb 732 165 762 - stejskalphilip@gmail.com	
ZODPOVĚDNÝ PROJEKTANT	ING. STEJSKAL	<i>Stejskal</i>		
VYPRACOVAL	ING. STEJSKAL	<i>Stejskal</i>		
KRAJ: OLOMOUCKÝ	KÚ: ŠTERNBERK		DATUM	ČERVENEC 2025
NÁZEV ČÁSTI:			FORMÁT	A4
OBJEKT:			MĚŘÍTKO	1:50
			ÚČEL	DPS + PDPS
PŘÍLOHA:			ČÍS. ZAKÁZKY	
			ČÍS. SOUPRAVY	ČÍS. VÝKRESU
BEZBARIÉROVÉ ÚPRAVY				10