



ŘEZ B1

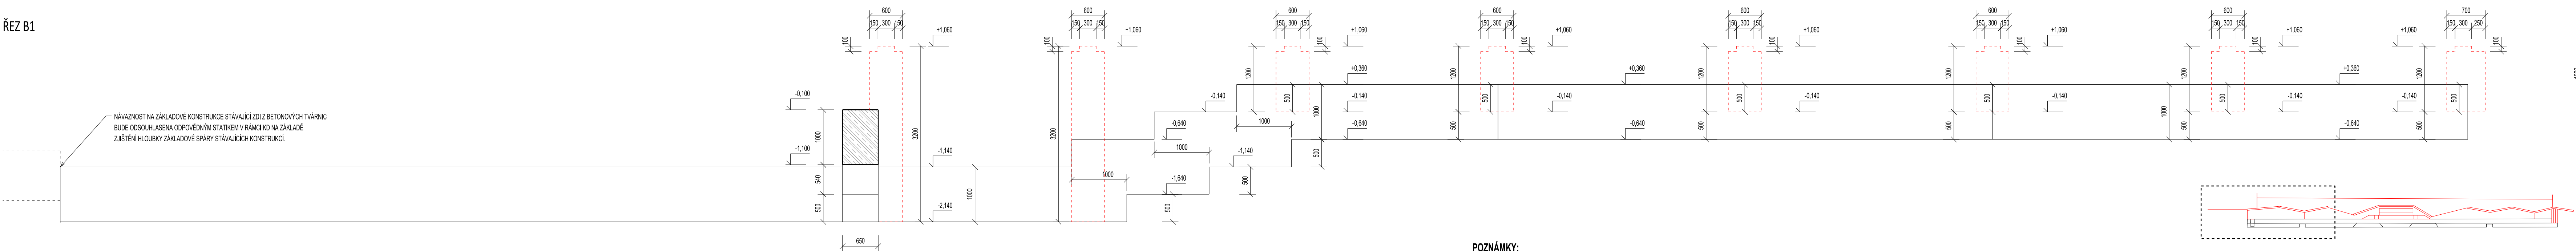

ŘEZ 1-1

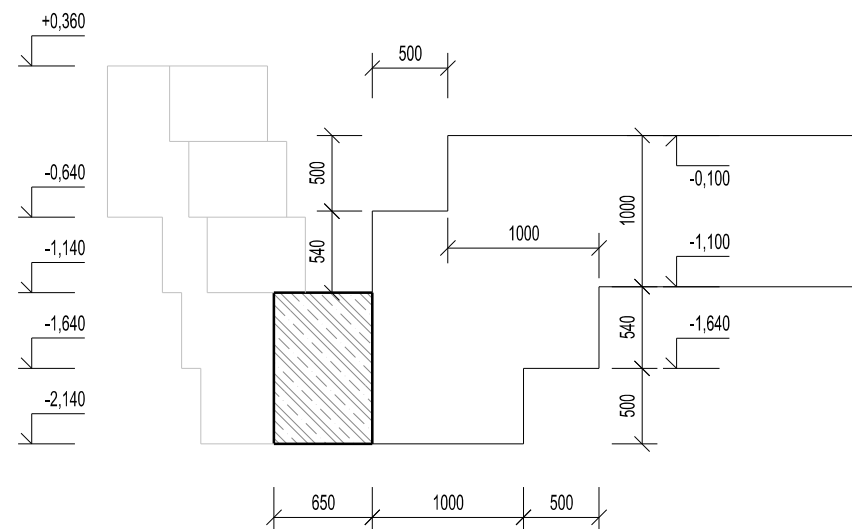

POZNÁMKY:

- POZN. Z.01 NÁVAZNOST NA STÁVAJÍCÍ ZÁKLADOVÉ KONSTRUKCE BUDE ODSOUHLAŠENA ODPOVĚDNÝM STATIKEM V RÁMCI KD NA ZÁKLADĚ ZJIŠTĚNÍ HLUBOKY ZÁKLADOVÉ SPÁRY STÁVAJÍCÍCH KONSTRUKCÍ.
- POZN. Z.02 ZÁKLADOVÉ PASY BUDOU PROVĚDĚNY Z BETONU C 25/30 XC4 XA2, S VYZTUŽENÍM Z VÁZANÉ VÝTZUŽE (+ TRMINKY).
- POZN. Z.03 ZÁKLADOVÉ PATKY SLOUPKŮ OCHRANNÉ SÍTĚ Z BETONU C 25/30 XC4 XA2, S VYZTUŽENÍM Z VÁZANÉ VÝTZUŽE; PROPOJIT SE ZÁKLADOVÝM PASEM GABIONOVÉ ZDI, ZÁKLADOVÁ SPÁRA MIN. 500 mm POD HORNÍM ÚCEM ZÁKLADOVÉHO PASU PRO GABIONOVOU ZED; PŮI BETONÁŽ VE DVOU KROČÍCH PROPOJIT VÝTZUŽ PATKY VLEPENÝMI TRNY, HORNÍCH 100 mm PATKY PROVĚDENO POUZE V ROZMĚRU 300 x 300 mm POD KOTVENÍM SLOUPKU SÍTĚ.
- POZN. Z.04 ZÁKLADOVÉ PATKY SLOUPKŮ OCHRANNÉ SÍTĚ Z BETONU C 25/30 XC4 XA2, S VYZTUŽENÍM Z VÁZANÉ VÝTZUŽE; PROPOJENÍ SE ZÁKLADOVOU PATKOU SLOUPKU OPOCENÍ, HORNÍCH 100 mm PATKY PROVĚDENO POUZE V ROZMĚRU 300 x 300 mm POD KOTVENÍM SLOUPKU SÍTĚ.
- POZN. Z.05 ZÁKLADOVÉ PATKY SLOUPKŮ OPOCENÍ Z BETONU C 25/30 XC4 XA2, S VYZTUŽENÍM Z VÁZANÉ VÝTZUŽE.

BETON C25/30 XC4 XA2
OCEĽ R 10 605 KARI
Průřez KARI sítí vždy dvě plná oka.
Kytě 40 mm
Vytužce budou na stavbě přizpůsobeny bednění.

TATO DOKUMENTACE NENÍ URČENA PRO REALIZACI STAVBY
±0,000 = 174,06 m n.m.
Všechny rozměry jsou v mm, pokud není uvedeno jinak.
Všechny rozměry jsou v mm, pokud není uvedeno jinak.
Všechny rozměry jsou v mm, pokud není uvedeno jinak.

autor: PROAM ARCHITEKTI s.r.o., IČ: 090 19 146 / RYBNÍČEK 1, 602 00 BRNO / www.proam.cz		PROAM ARCHITEKTI	
odpovědný projektant: Ing. arch. David Šrom, ČKA 03 845 / +420 602 502 772, david.srom@proam.cz			
vypracoval: Ing. arch. D. Šrom, Ing. arch. H. Kynčlová, Ing. arch. V. Kollářčková			
název: HRANICE MEZI ZOOL A SPORTOVIŠTĚM U ČERVENÝCH DOMKŮ, HODONÍN			
p. č. 2440/2, 2440/3, 2440/56 v k.ú. Hodonín			
objekt: Město Hodonín, Masarykovo náměstí 53/1, 695 35 Hodonín		druhy: DPS	
stavba: Město Hodonín, Masarykovo náměstí 53/1, 695 35 Hodonín		etapa: ---	
dátum: D.1.1. ARCHITEKTONICKO-STAVEBNÍ ŘEŠENÍ		datum: 2024 / 11	
výška: PŮDORYS ZÁKLADŮ – ČÁST I.		výška: 1:50 D.1.1.2.2	