




## PŮDORYS STŘECHY

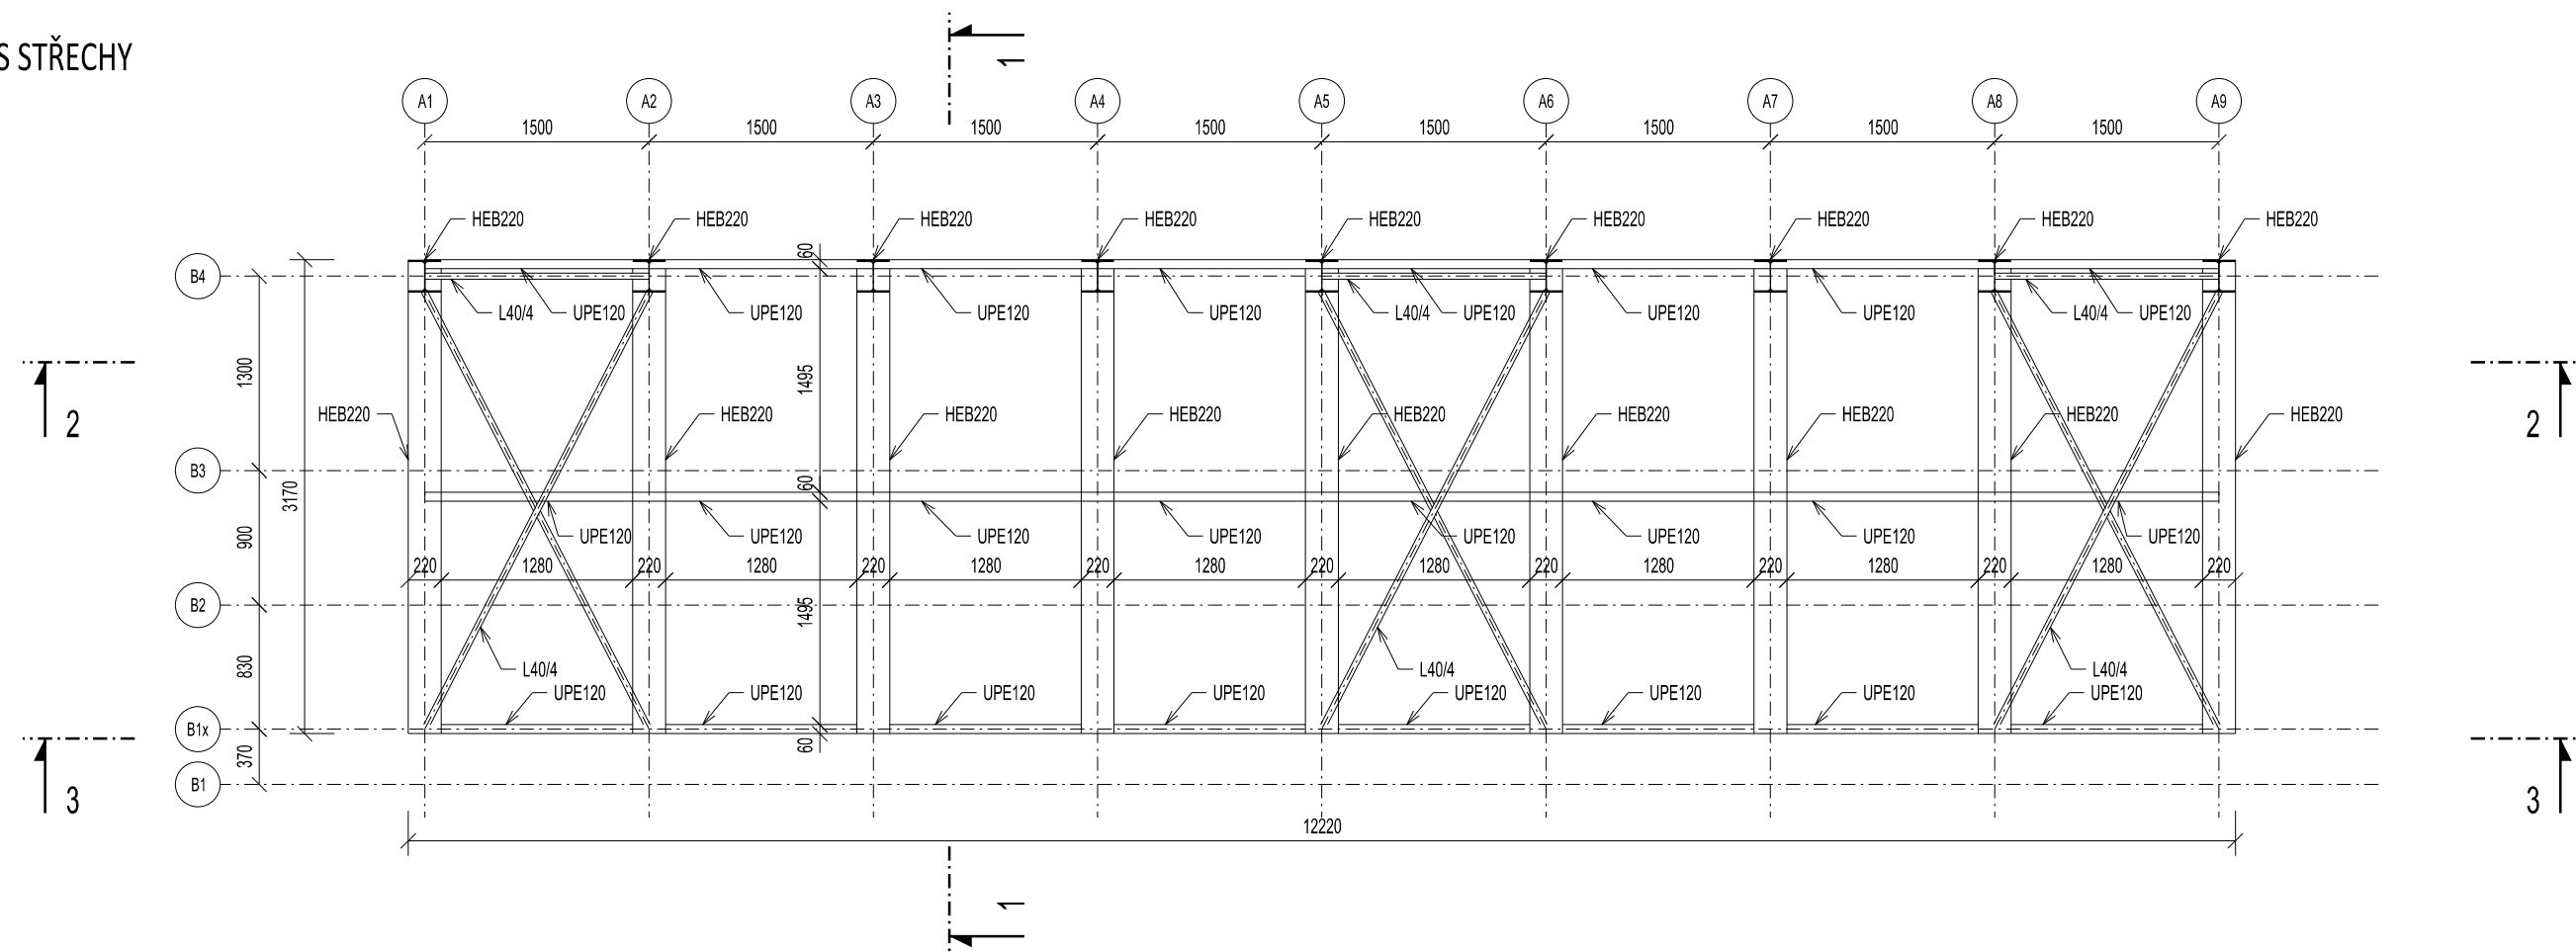


## PŮDORYS OCHOZŮ

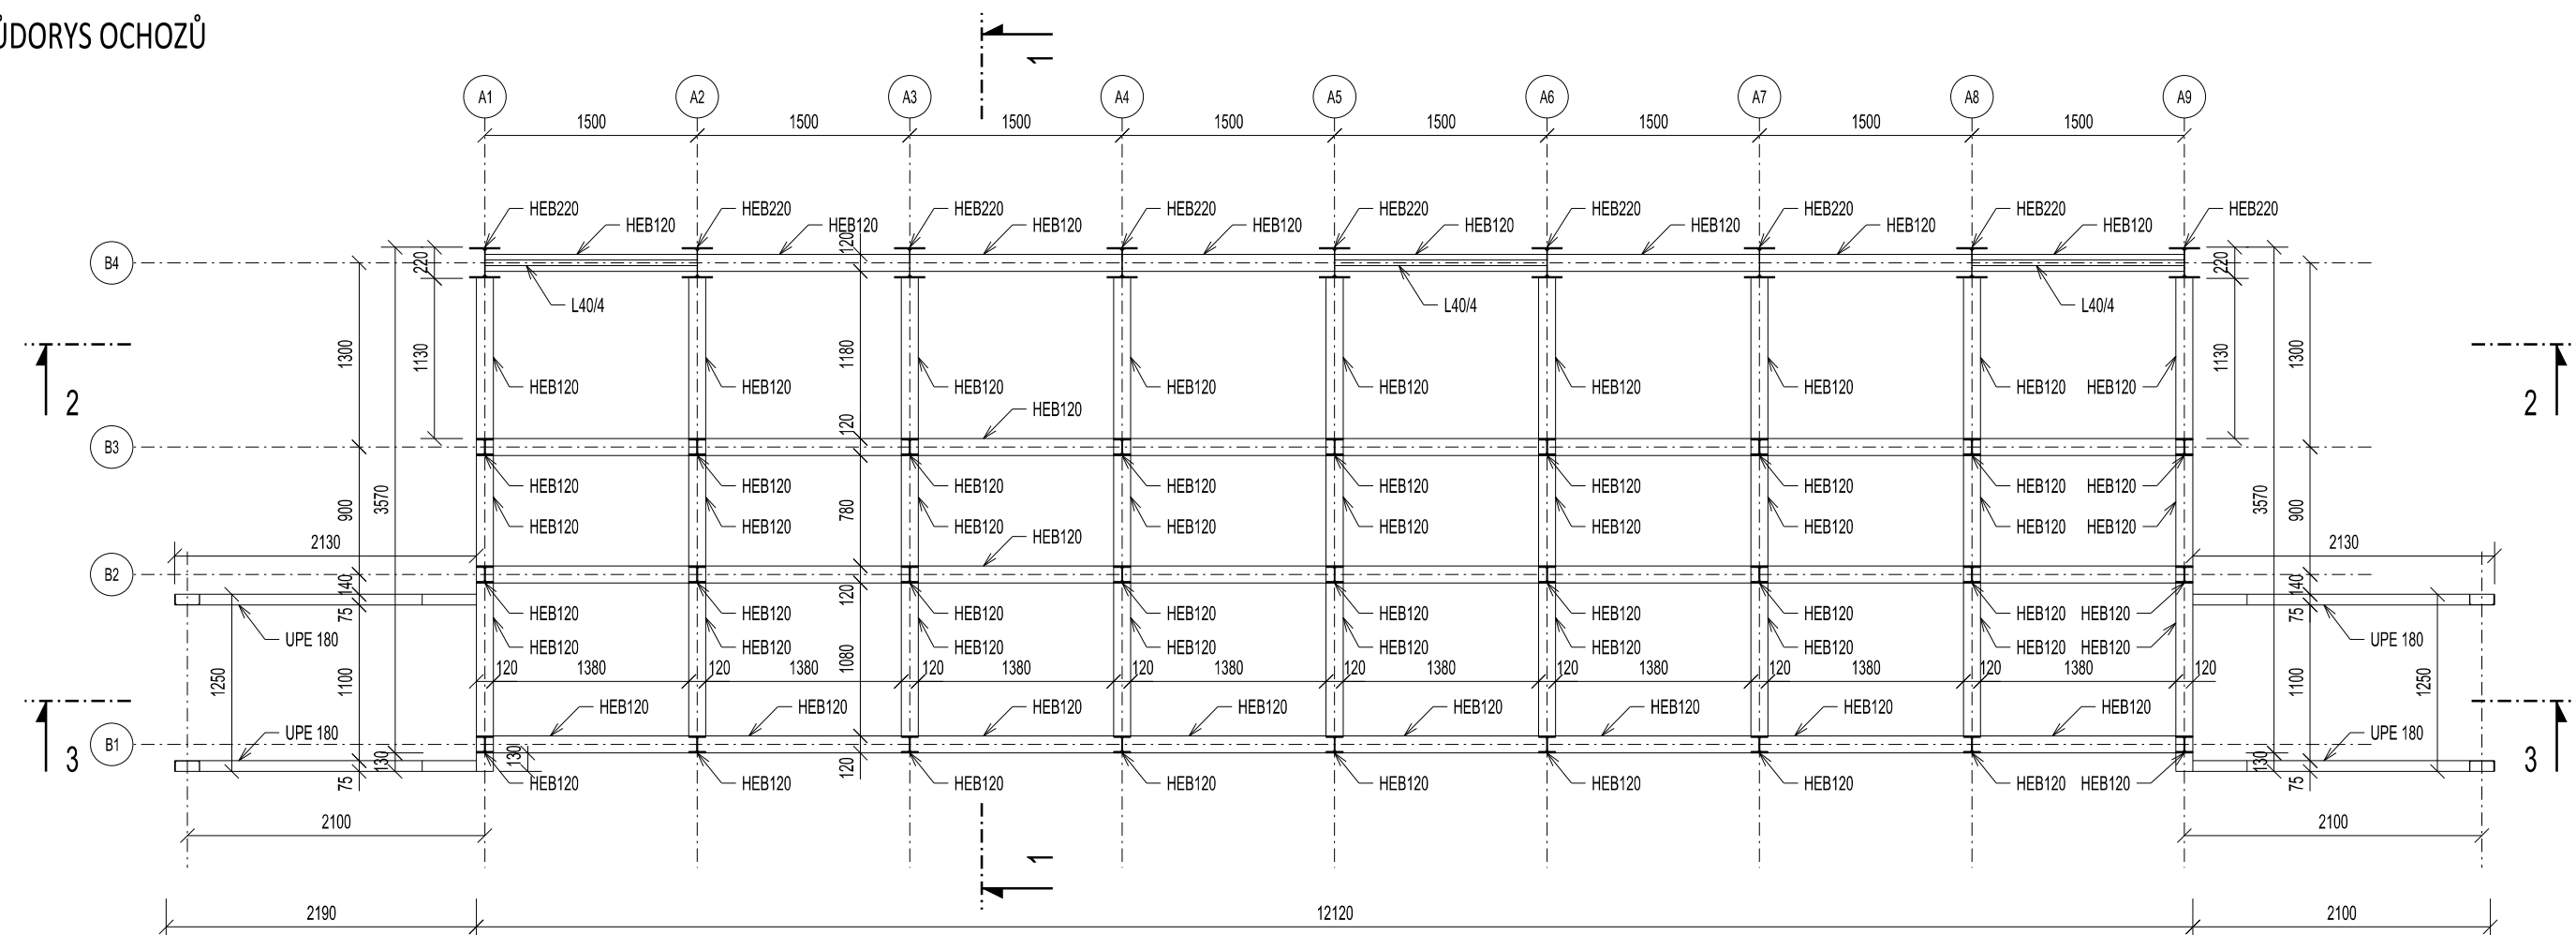


## PŮDORYS ZÁKLADŮ

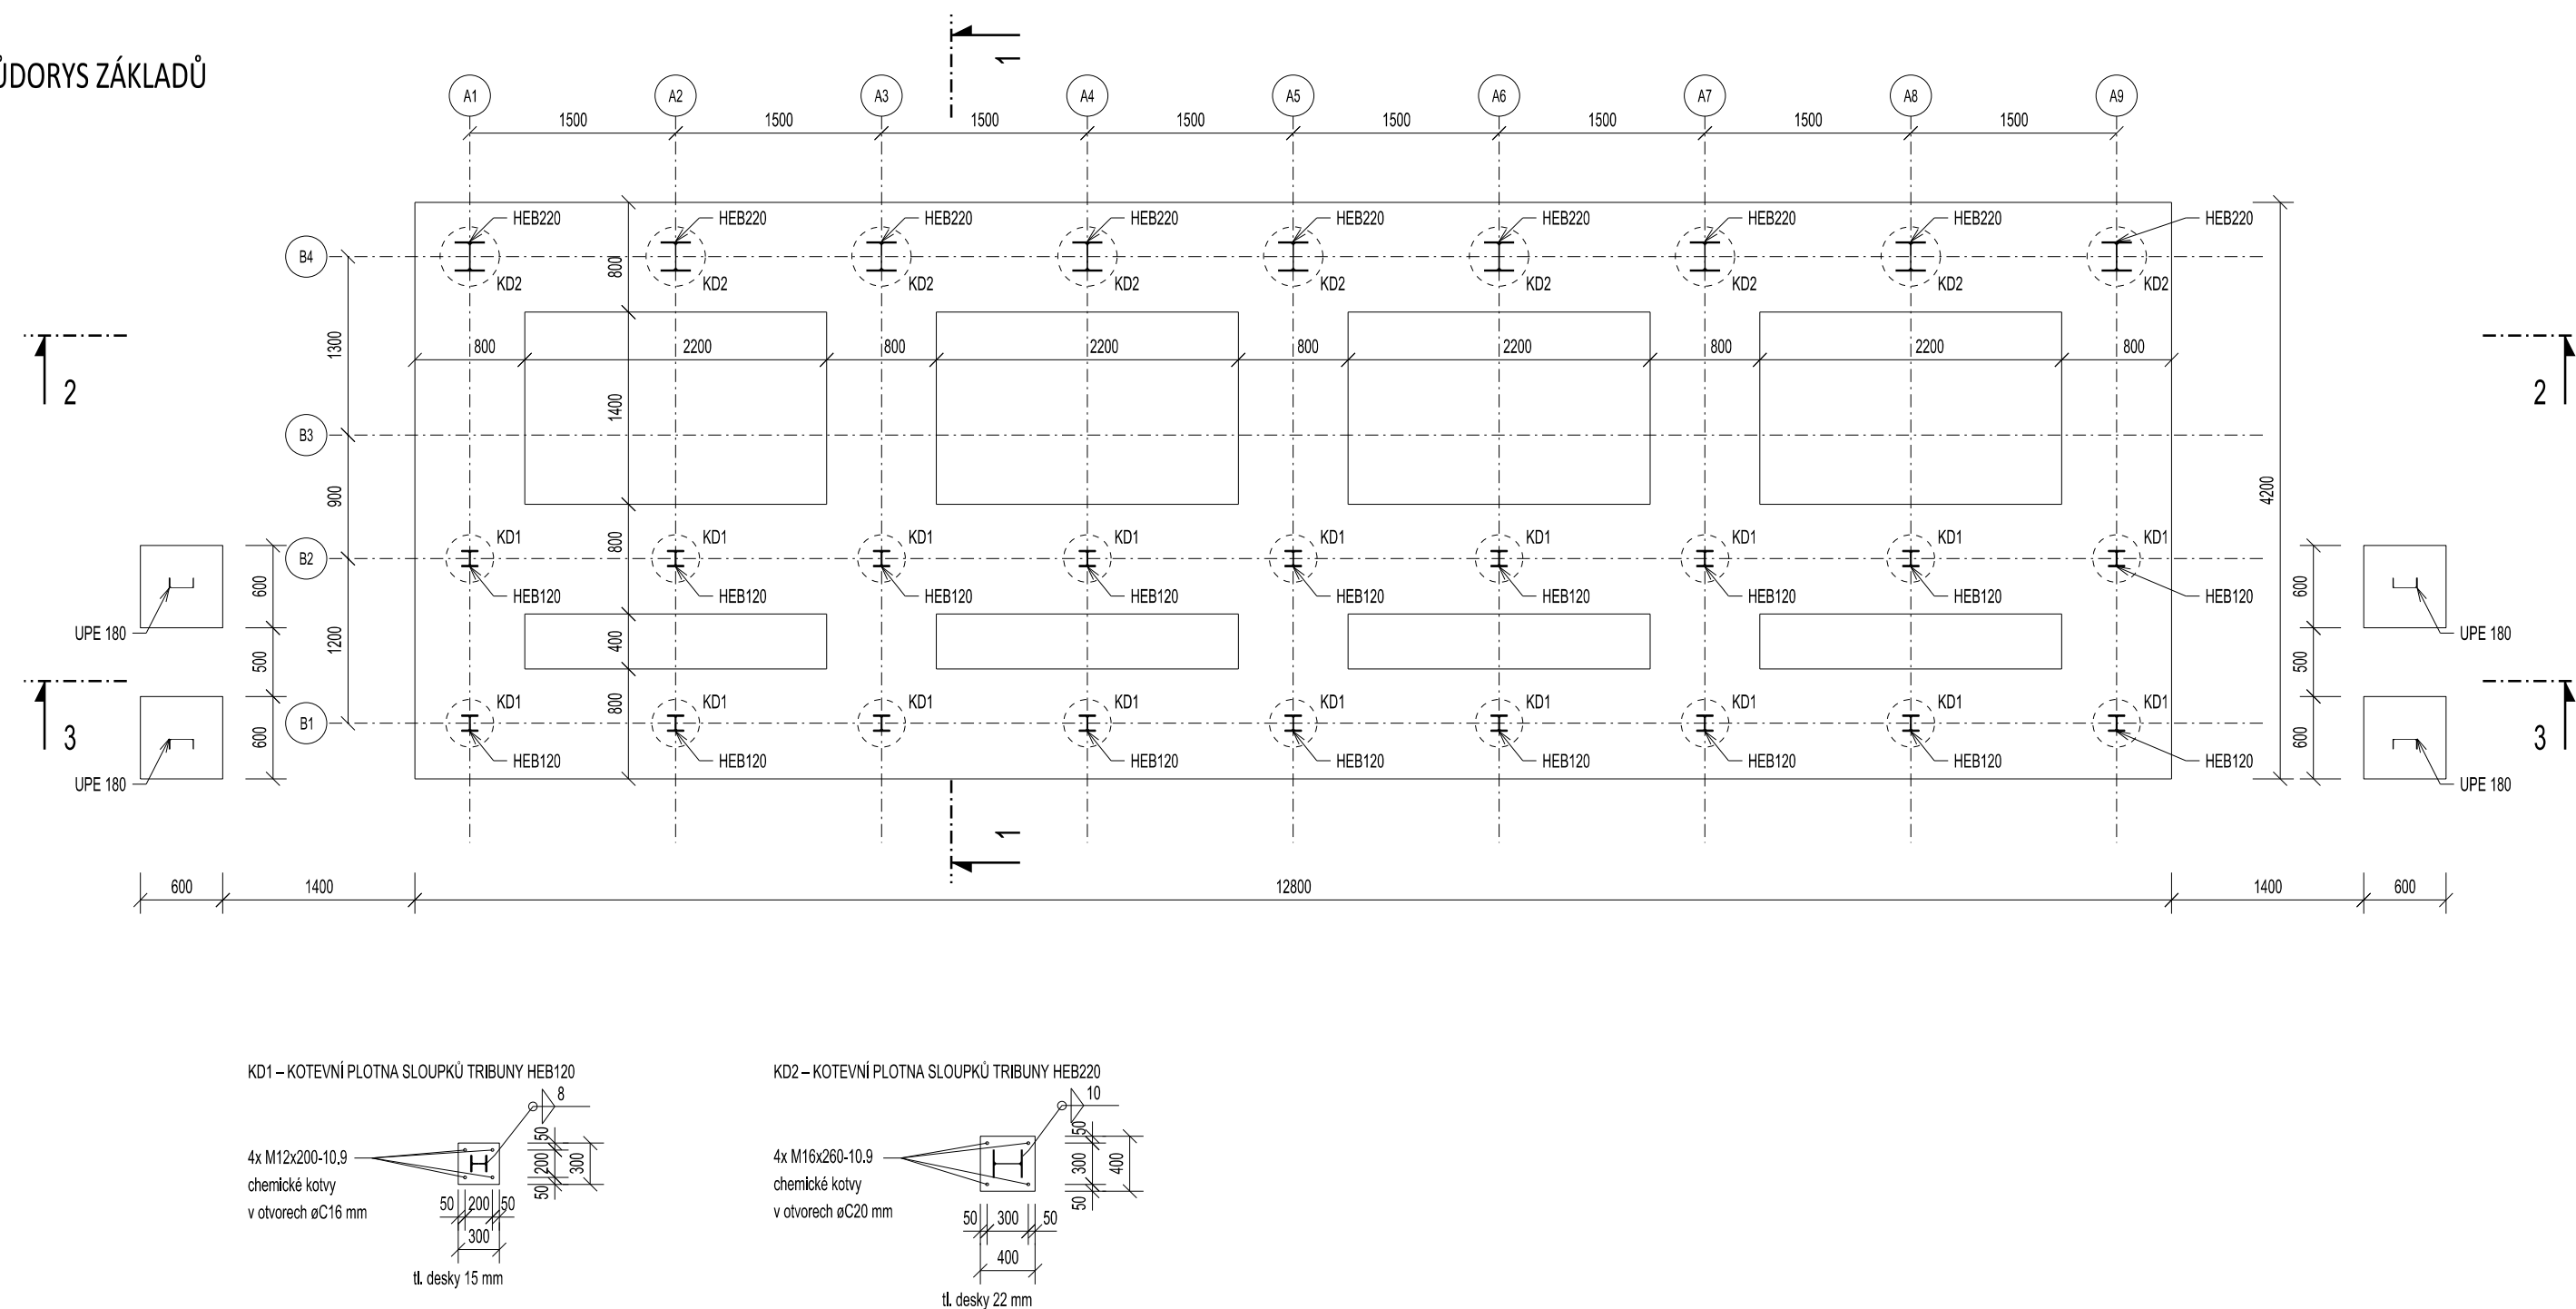


ŘEZ 2-2

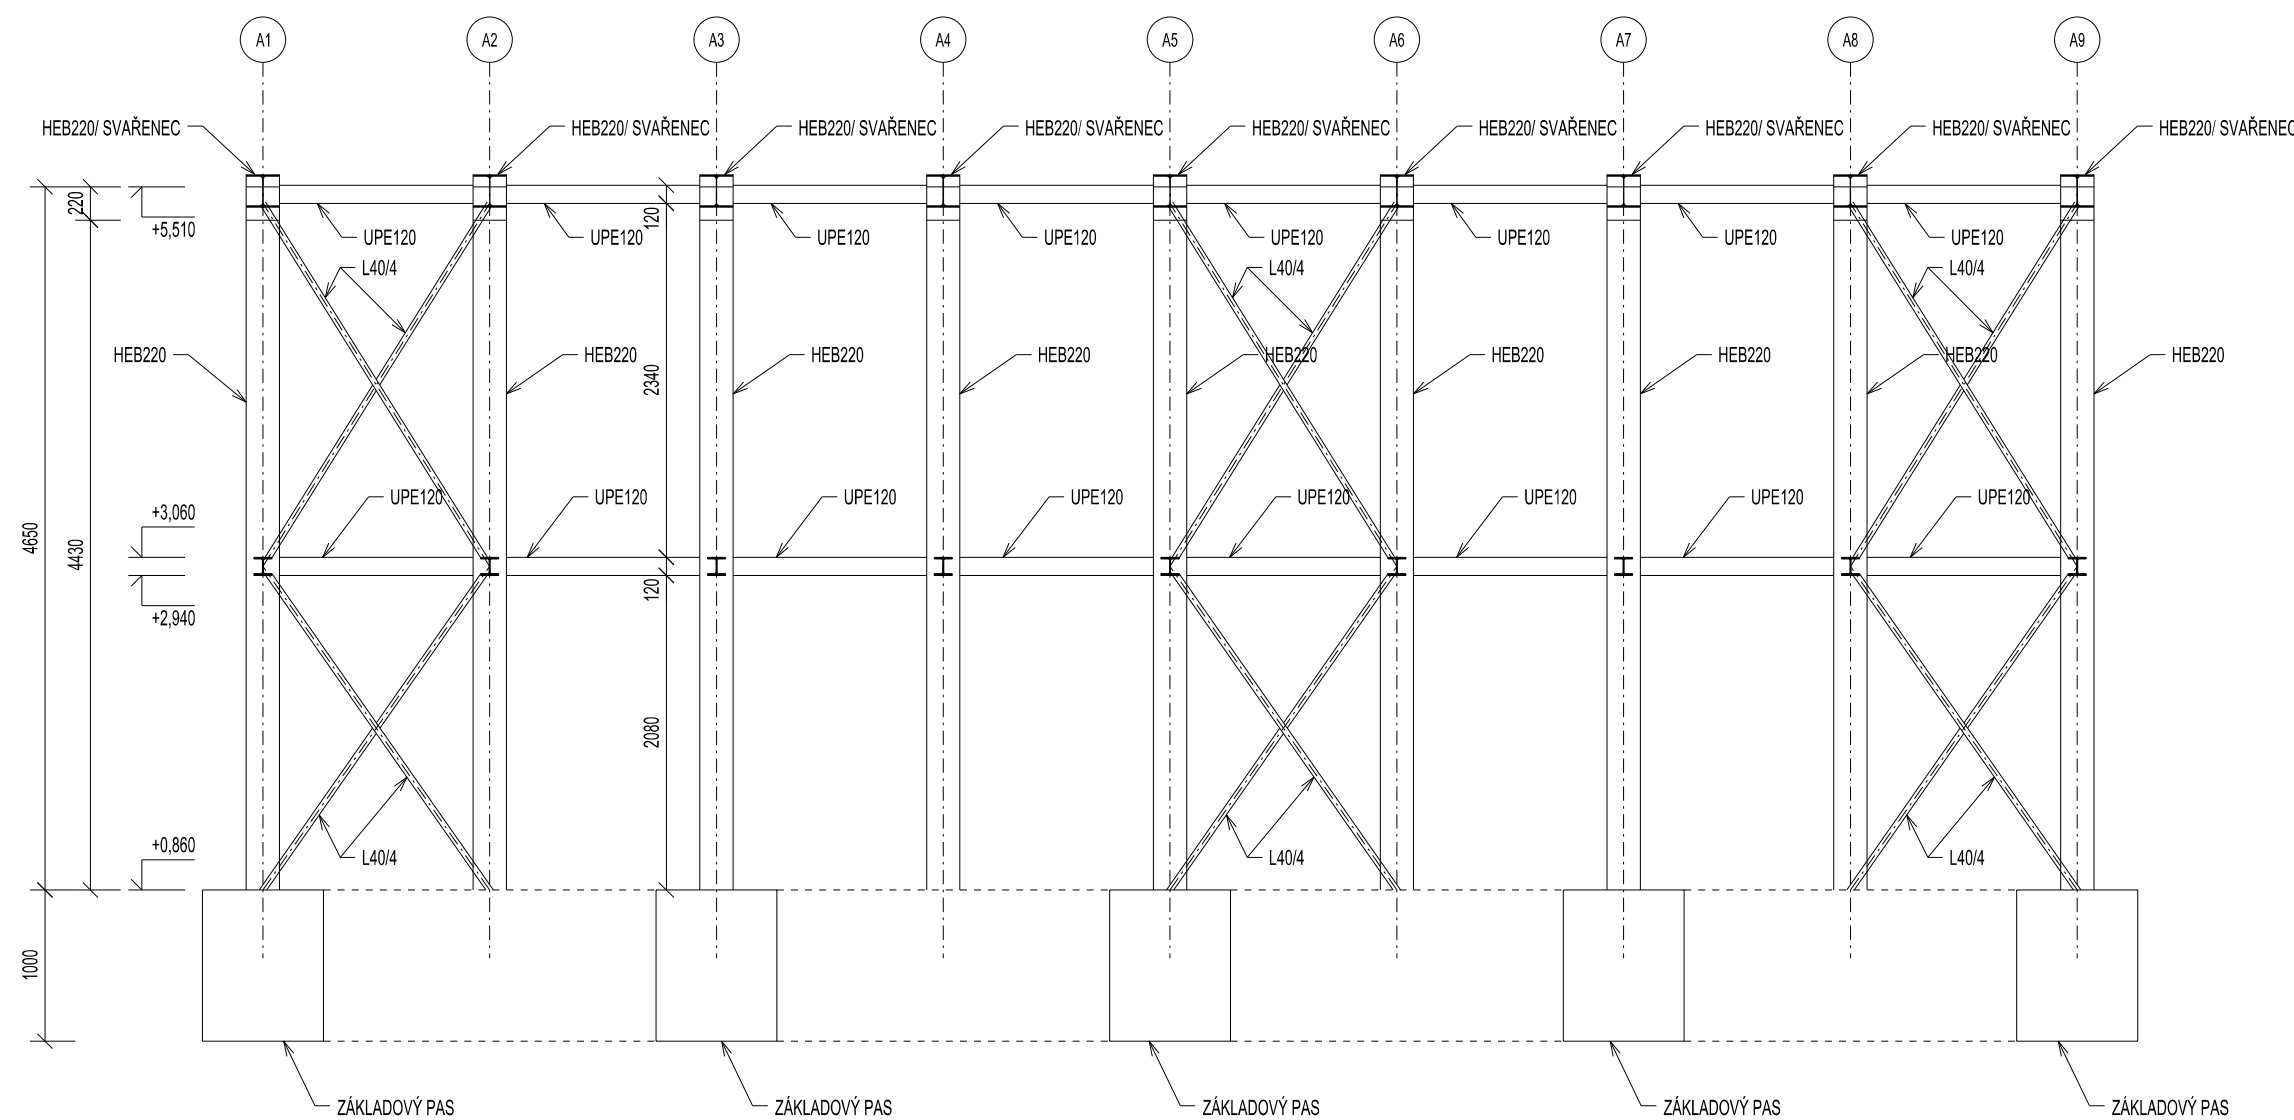

ŘEZ 3-3

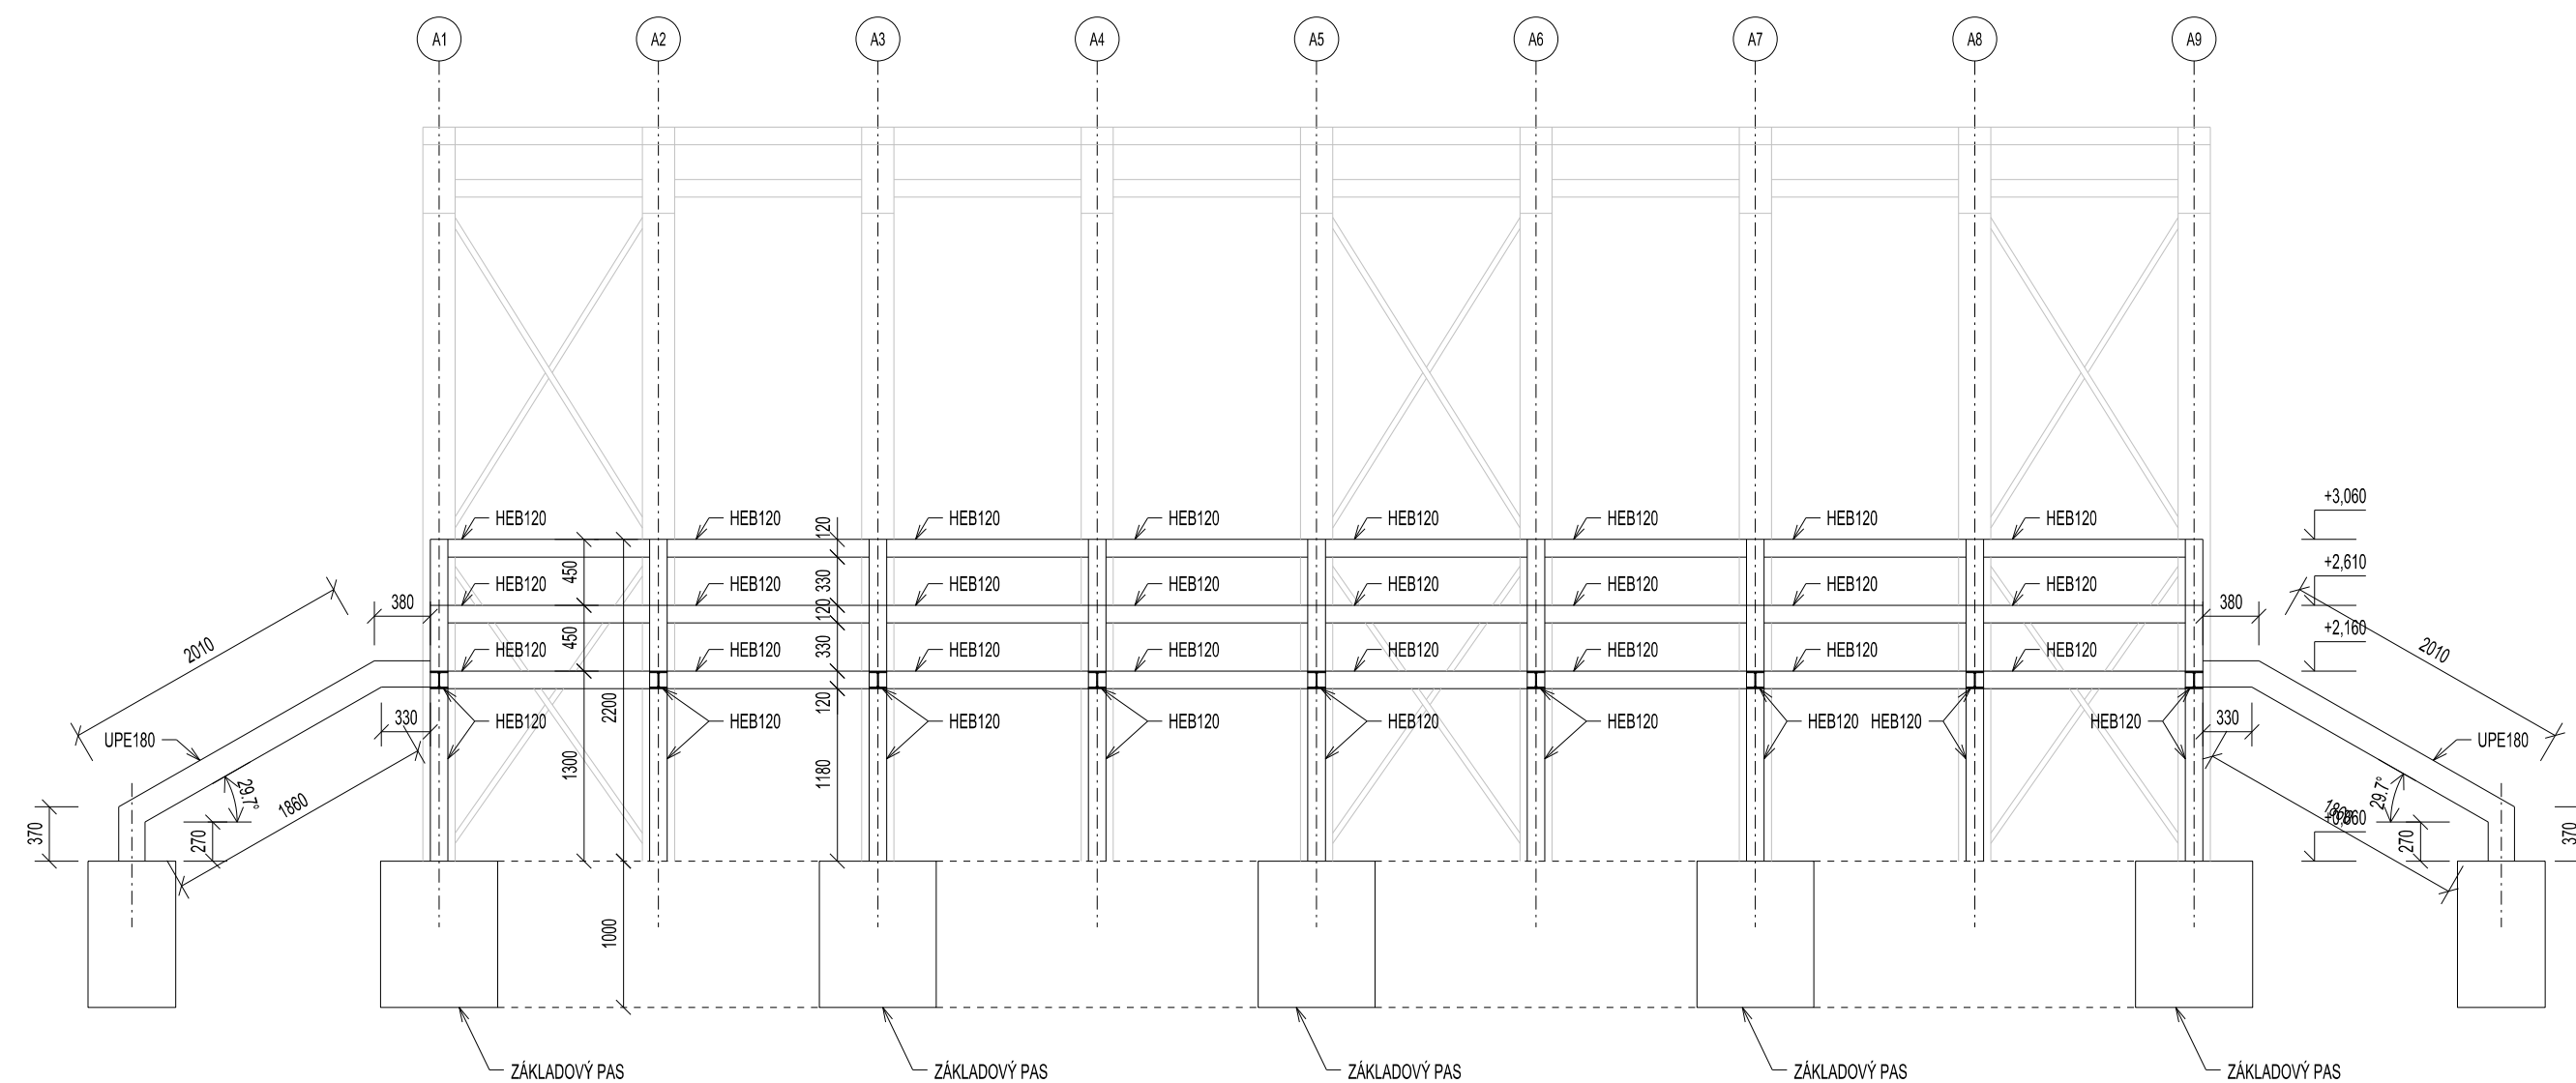

ŘEZ 1-1

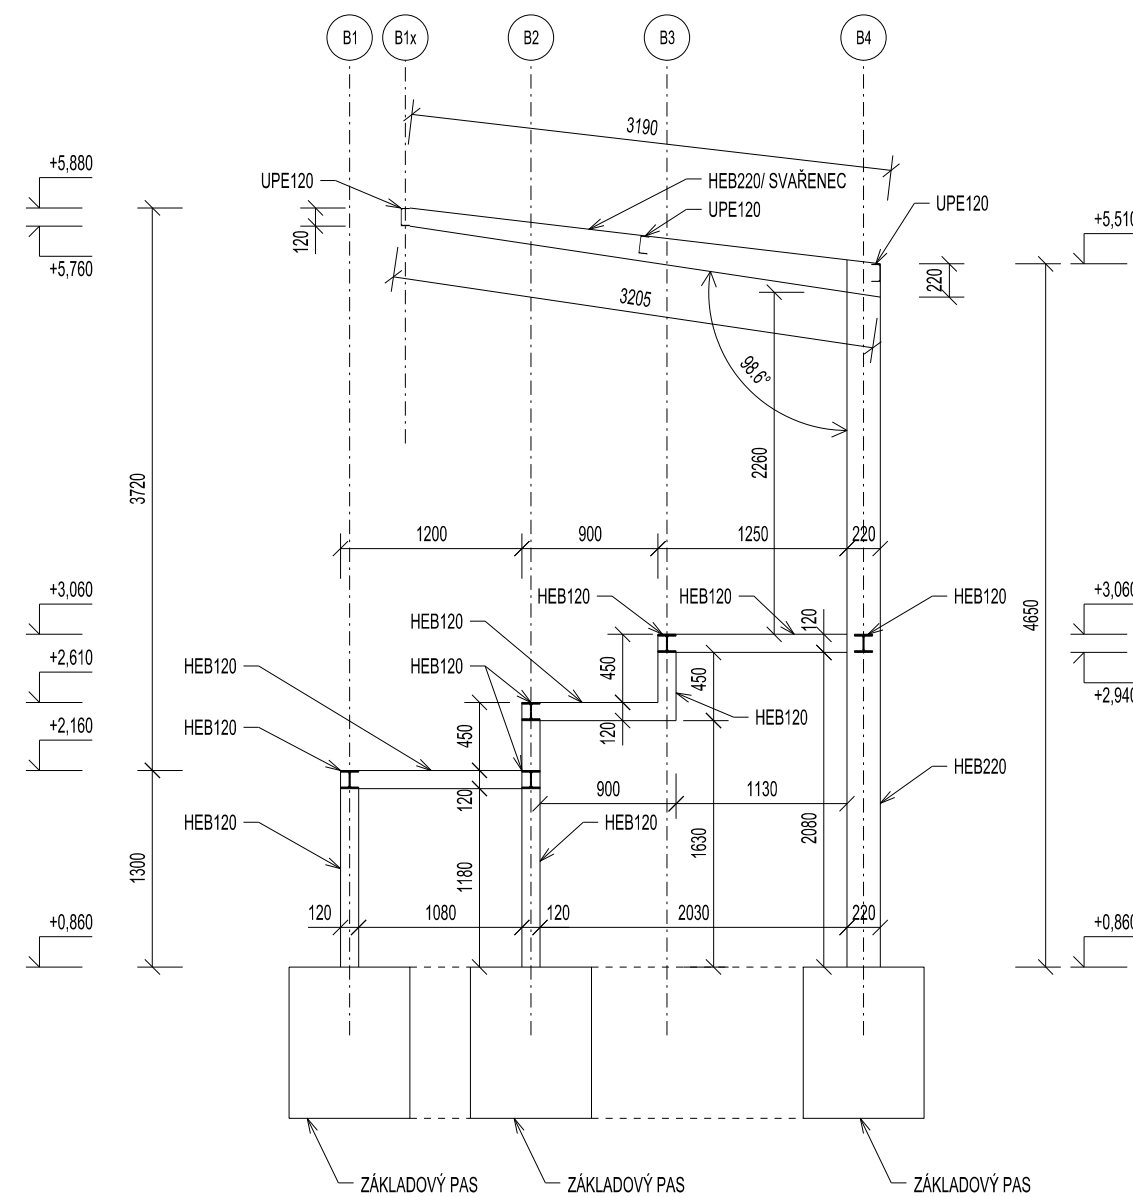

TATO DOKUMENTACE NENÍ URČENA PRO REALIZACI STAVBY

±0,000 = 174,06 m n.m.  
PRŮJEM ARCHITEKTI s.r.o. © 2024  
Dokumentace je duševním vlastnictvím společnosti PRŮJEM ARCHITEKTI s.r.o. Reprodukce a rozšiřování třetím osobám bez písemného souhlasu autora není povoleno.  
Výjimek točí fotoreprodukcí pro objektivnější užití cíla na základě smluvního vztahu pro tuto konkrétní zakázku při zachování esenzních autorských práv.

projektant	PROAM ARCHITECTURA s.r.o., IČ: 090 14 54 / BŘEŤOVSKÁ 1, 602 00 BRNO / <a href="http://www.proam.cz">www.proam.cz</a>		
ing. arch. David Šrom, IČA 03 845 / +420 602 572 572, david.srom@proam.cz			
ing. arch. D. Šrom, ing. arch. H. Křepelová, ing. arch. V. Kotlaříčková			
objekt	HRANICE MEZI ZOO A SPORTOVISŤEM V ČERVENÝCH DOMKŮ, HODONÍN		
adresa:	Město Hodonín, Masarykovy náměstí 531, 695 35 Hodonín	územní	DPS
území		realiz.	---
datum	D.1.1. ARCHITEKTONICKO-STAVEBNÍ ŘEŠENÍ	datum	2024 / 11
název projektu	DET.1 – TRIBUNA – OCELOVÁ KONSTRUKCE	výška	1:50 D.1.1.2.5a