


PŮDORYS

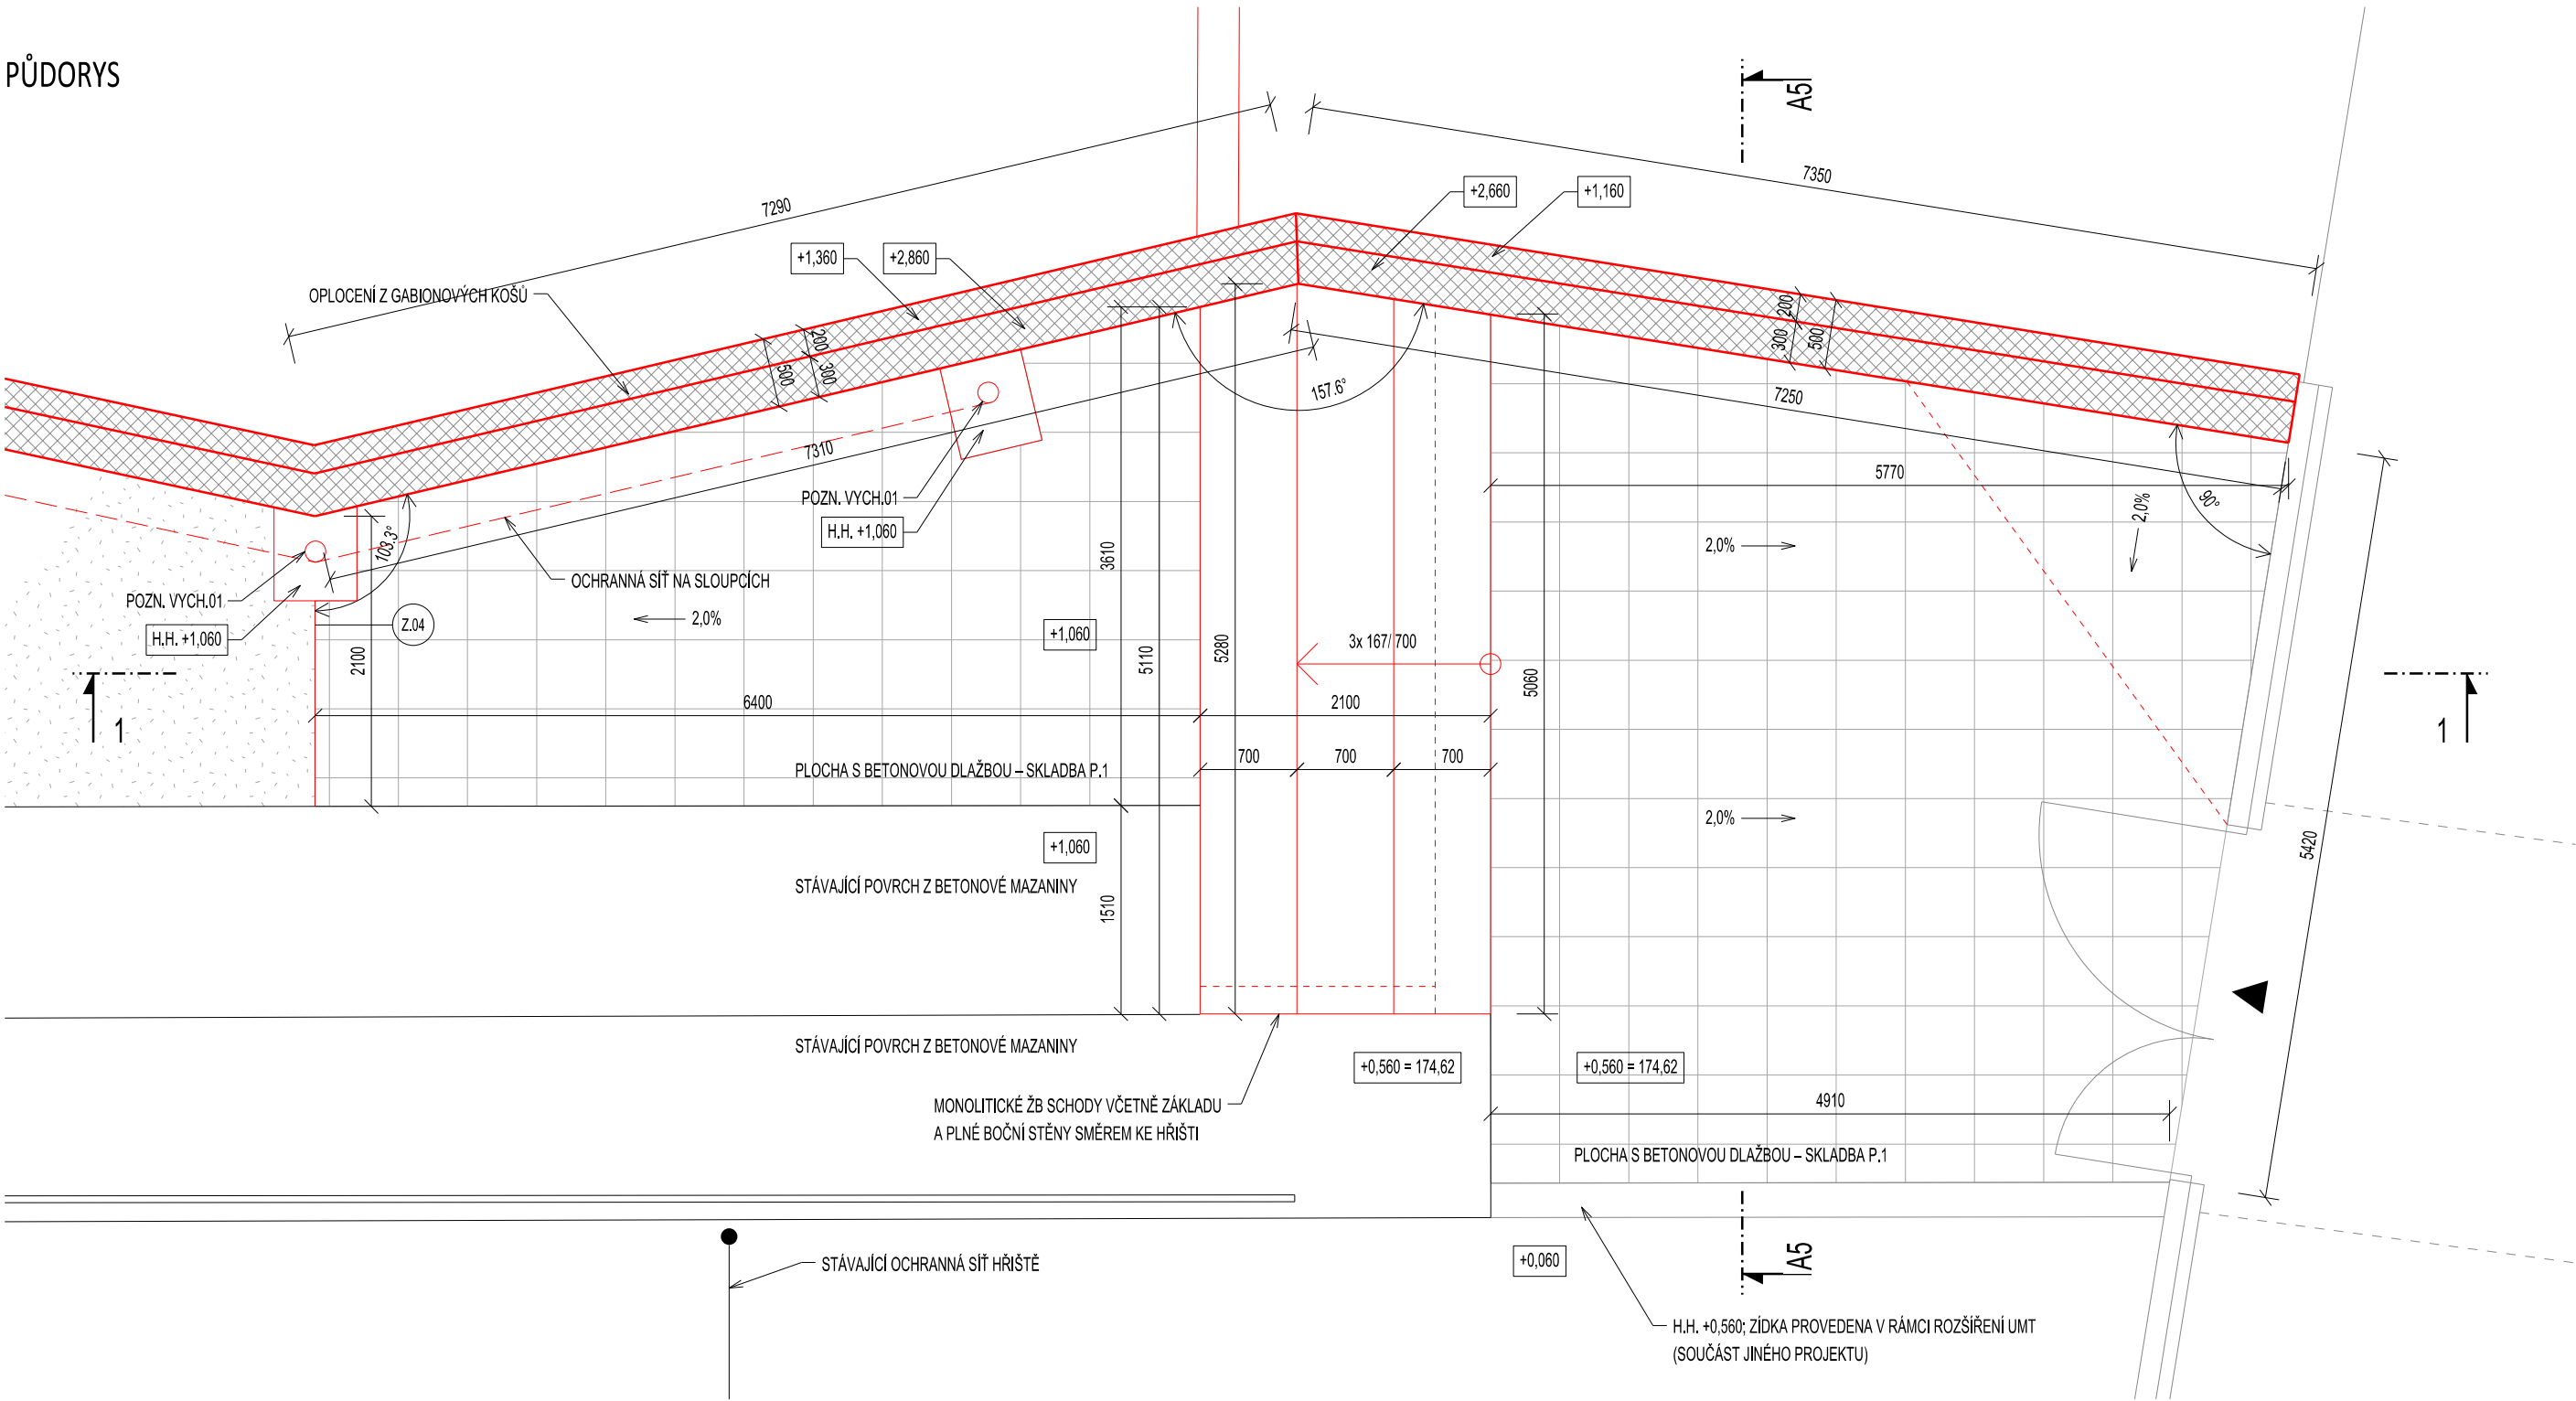


LEGENDA MATERIÁLŮ:

- OPLOČENÍ Z GABIONOVÝCH KOŠŮ VYPLNĚNÝCH KAMENIVEM
- OPLOČENÍ Z BETONOVÝCH TVÁRNIC
- KONSTRUKCE ZE ŽELEZOBETONU
- HUTNĚNÝ NÁŠYP
- ROSTLÝ TERÉN

POZNÁMKY:

POZN. VYCH.01 ZÁKLADOVÁ PATKA SLOUPKŮ OCHRANNÉ SÍTĚ 600 x 600 mm, HORNÍ LÍČ V ÚROVNI +1,060

ŘEZ 1-1

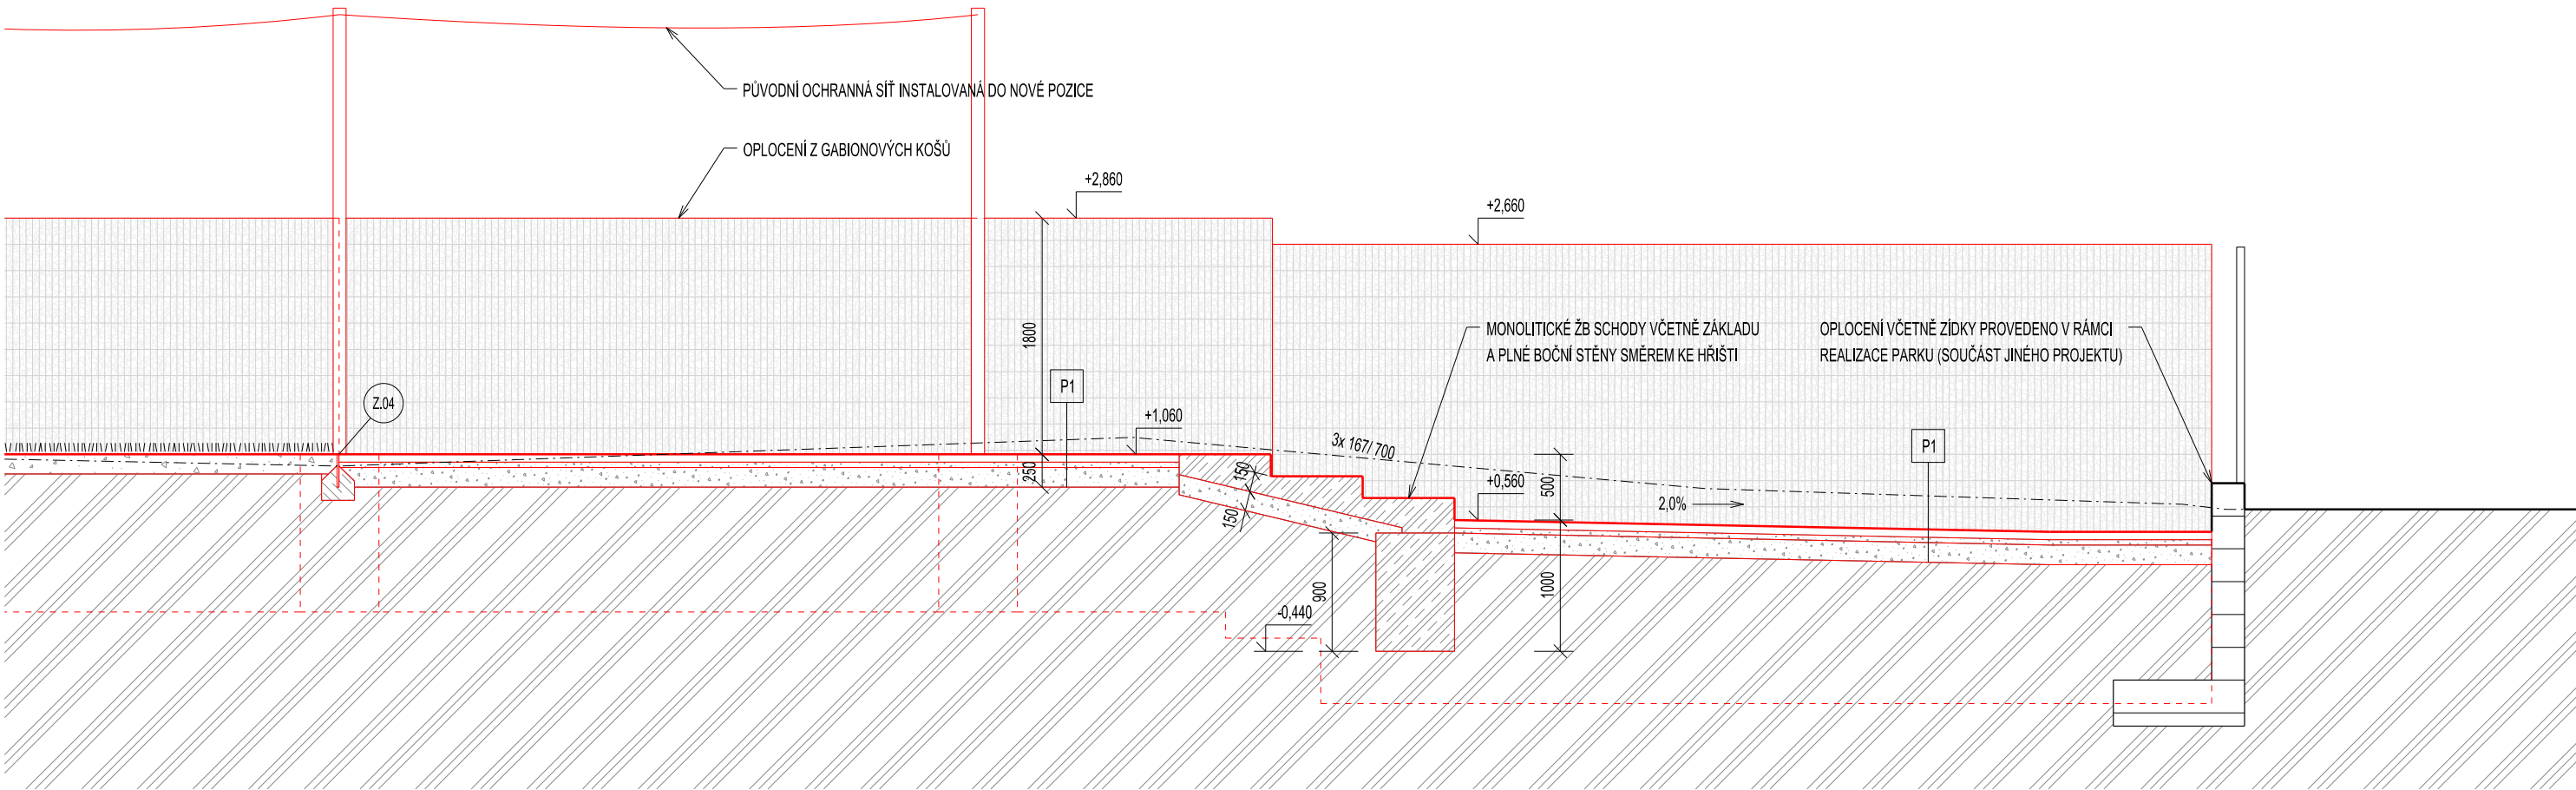

BETONOVÁ DLAŽBA POCHOZÍ

- | | | |
|----|-----------------------------------|-------------|
| P1 | – Betonová dlažba 500/ 500/ 40 mm | 40 mm |
| | – Drcené kamenivo frakce 4-8 mm | 60 mm |
| | – Štěrka frakce 0-32 mm | min. 150 mm |
| | – Zrnutná plát 30-45 MPa | |
| | CELKOVÁ TLOUŠŤKA SKLADBY | min. 250 mm |

TATO DOKUMENTACE NENÍ URČENA PRO REALIZACI STAVBY
±0,000 = 174,06 m.n.m.
PROAM ARCHITEKTI s.r.o. © 2024
Dokumentace je duševním vlastnictvím společnosti PROAM ARCHITEKTI s.r.o. Reprodukce a rozšiřování třetím osobám bez písemného souhlasu autora není povoleno.
Výjimku tvoří licence pro objednatele k užití díla na základě smluvního vztahu pro tuto konkrétní zakázku při zachování ostatních autorských práv.

autor:	PROAM ARCHITEKTI s.r.o., IČ: 090 19 146 / RYBNÍČEK 1, 602 00 BRNO / www.proam.cz	PROAM ARCHITEKTI
zodpovědný projektant:	Ing. arch. David Šrom, ČKA 03 845 / +420 602 502 772, david.srom@proam.cz	
vypracoval:	Ing. arch. D. Šrom, Ing. arch. H. Kynčlová, Ing. arch. V. Kollarčíková	
akce:	HRANICE MEZI ZOO A SPORTOVIŠTĚM U ČERVENÝCH DOMKŮ, HODONÍN p. č. 2440/2, 2440/6, 2440/56 v k. ú. Hodonín	paré č.:
objednatel:	Město Hodonín, Masarykovo náměstí 53/1, 695 35 Hodonín	stupeň:
stavební objekt:	---	revize:
datum:	D.1.1. ARCHITEKTONICKO-STAVEBNÍ ŘEŠENÍ	datum:
název výkresu:	DET.3 – VÝCHODNÍ ČÁST	mřížka:
		1:50 D.1.1.2.7