



ŘEZ A2

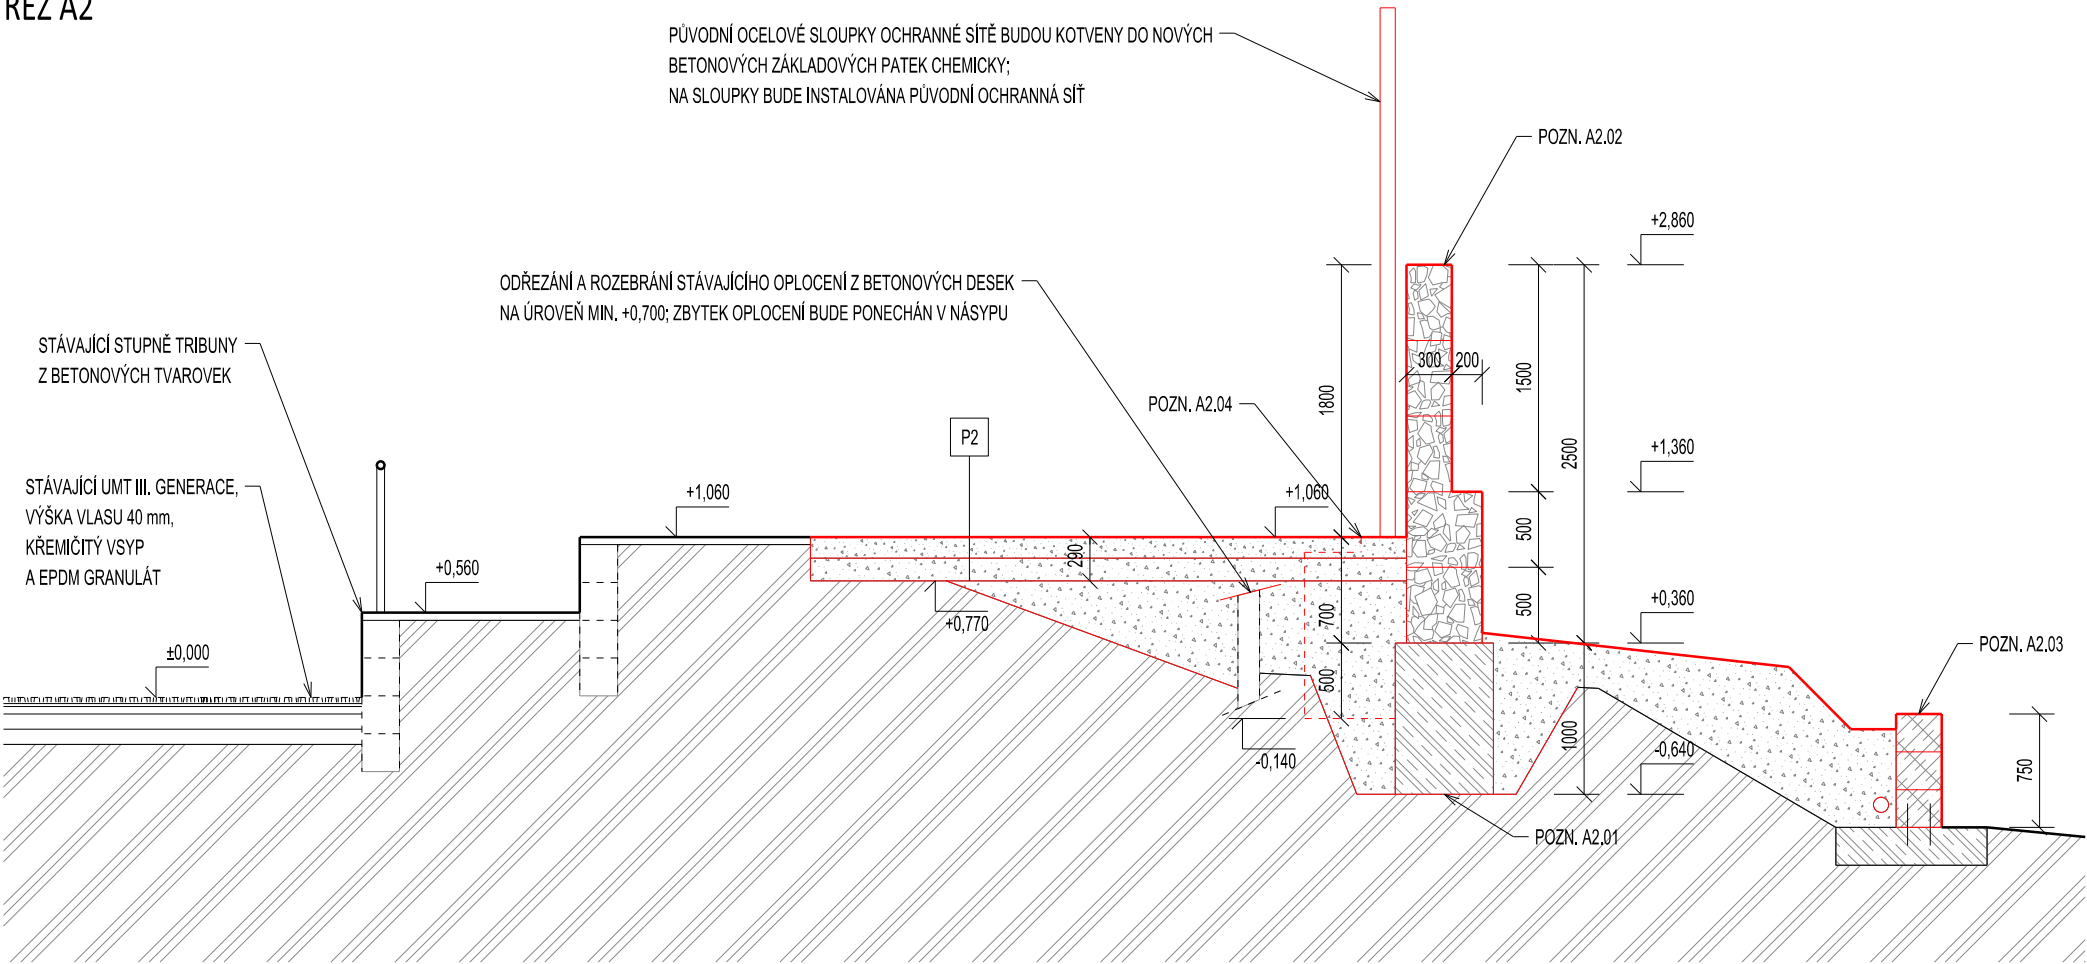

ŘEZ A1

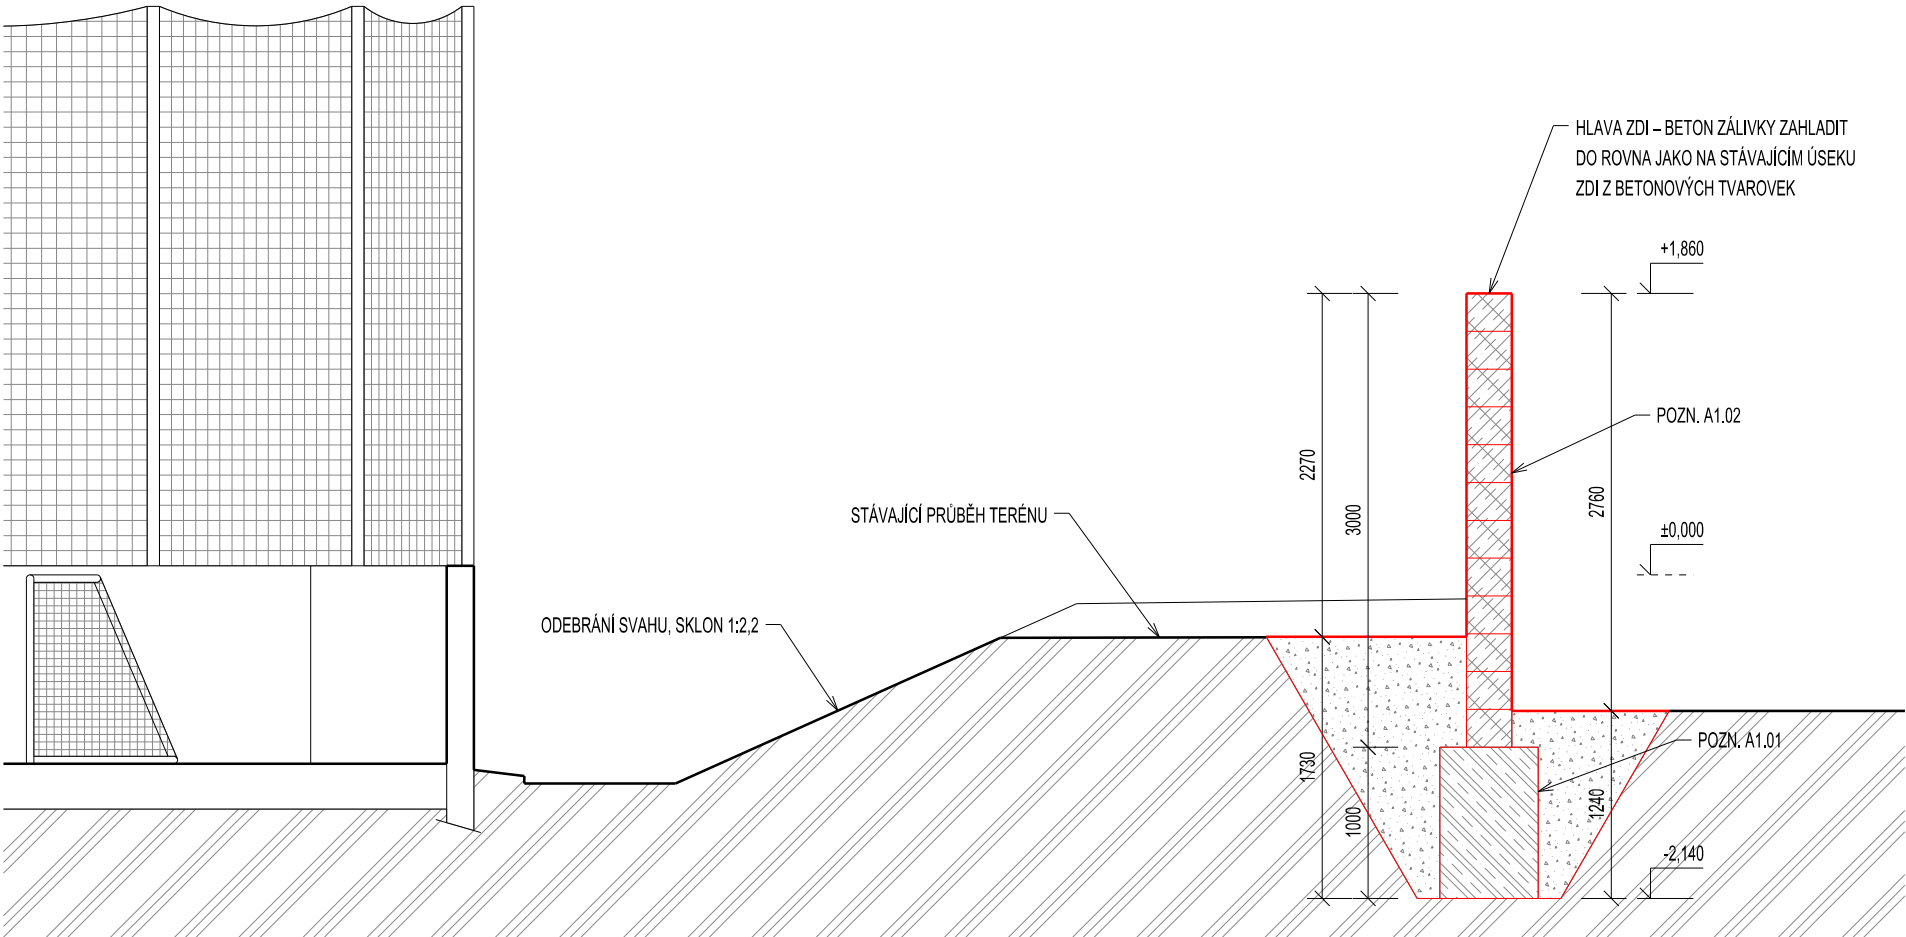

LEGENDA MATERIÁLŮ:

- OPLOČENÍ Z GABIONOVÝCH KOŠŮ VYPLNĚNÝCH KAMENIVEM
- OPLOČENÍ Z BETONOVÝCH TVÁRNIC
- KONSTRUKCE ZE ŽELEZOBETONU
- HUTNĚNÝ NÁSYP
- ROSTLÝ TERÉN

POZNÁMKY:

- POZN. A1.01 ZÁKLAD Z BETONU C 25/30 XC4 XA2, S VYZTUŽENÍM Z VÁZANÉ VÝZTUŽE (PODÉLNÁ VÝZTUŽ + TRMINKY)
- POZN. A1.02 ZEĎ Z BETONOVÝCH TVAROVEK Š. 300 mm, S VYZTUŽENÍM A ZAKOTVENÍM DO ZÁKLADU
- POZN. A2.01 ZÁKLAD Z BETONU C 25/30 XC4 XA2, S VYZTUŽENÍM Z VÁZANÉ VÝZTUŽE (PODÉLNÁ VÝZTUŽ + TRMINKY)
- POZN. A2.02 ZEĎ Z GABIONOVÝCH KOŠŮ Š. 500 mm, HORNÍ KOŠ Š. 300 mm
- POZN. A2.03 ZEĎ Z TVÁRNIC ZTRACENÉHO BEDNĚNÍ, HLAVA ZDI – BETON ZÁLIVKY ZAHLADIT DO ROVNA JAKO NA STÁVAJÍCÍM ÚSEKU ZDI Z BETONOVÝCH TVAROVEK
- POZN. A2.04 ZÁKLADOVÁ PATKA SLOUPKŮ OCHRANNÉ SÍTĚ 600 x 600 MM – VÝŠKA VIZ VÝKRES ZÁKLADOVÝCH KONSTRUKCÍ; BETON C 25/30 XC4 XA2, S VYZTUŽENÍM Z VÁZANÉ VÝZTUŽE; PROPOJIT SE ZÁKLADEM GABIONOVÉ ZDI, ZÁKLADOVÁ SPÁRA MIN. 500 mm POD HORNÍM LÍCEM ZÁKLADOVÉHO PASU PRO GABIONOVOU ZEĎ; PŘI BETONÁŽI VE DVOU KROCÍCH PROPOJIT VÝZTUŽ PATKY VLEPENÝMI TRNY.

MLATOVÁ PLOCHA POCHOZÍ

- P2 – Hlinitopisčitá prosivka fr. 0/4 40 mm
– Drcené kamenivo 8/16 100 mm ČSN736126-1
– Drcené kamenivo 16/32 150 mm ČSN 736126-1
– Geotextílie netkaná PP 200g/ m²
CELKOVÁ TLOUŠŤKA SKLADBY min. 290 mm

autor: PROAM ARCHITEKTI s.r.o., IČ: 090 19 146 / RYBNÍČEK 1, 602 00 BRNO / www.proam.cz		PROAM — ARCHITEKTI
zodpovědný projektant: Ing. arch. David Šrom, ČKA 03 845 / +420 602 502 772, david.srom@proam.cz		
vypracovali: Ing. arch. D. Šrom, Ing. arch. H. Kynčlová, Ing. arch. V. Kollarcziková		
akce:	HRANICE MEZI ZOO A SPORTOVIŠTĚM U ČERVENÝCH DOMKŮ, HODONÍN p. č. 2440/2, 2440/6, 2440/56 v k.ú. Hodonín	paré č.:
objednatel:	Město Hodonín, Masarykovo náměstí 53/1, 695 35 Hodonín	stupeň: DPS
stavební objekt:		revize: ---
část:	D.1.1. ARCHITEKTONICKO-STAVEBNÍ ŘEŠENÍ	datum: 2024 / 11
název výkresu:	ŘEZY A1, A2	měřítko: 1:50 výkres č.: D.1.1.2.8