



POHLED JIŽNÍ – OD TRÉNINKOVÉHO HRŠTĚ UMT

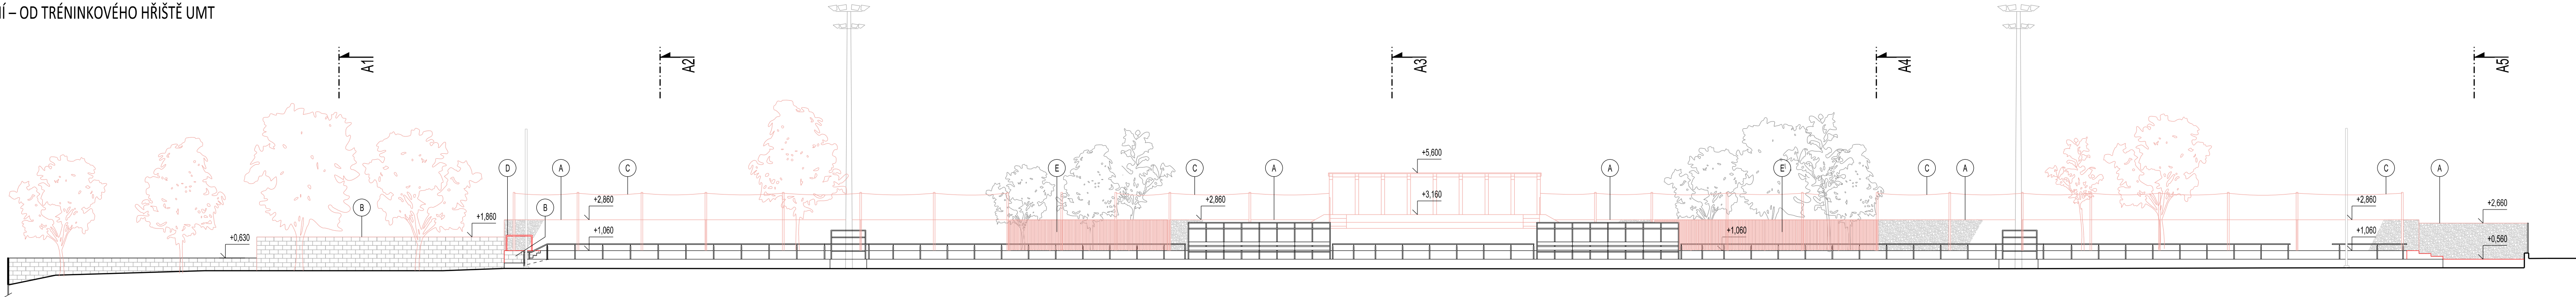

POHLED SEVERNÍ – ZE STRANY ZOO

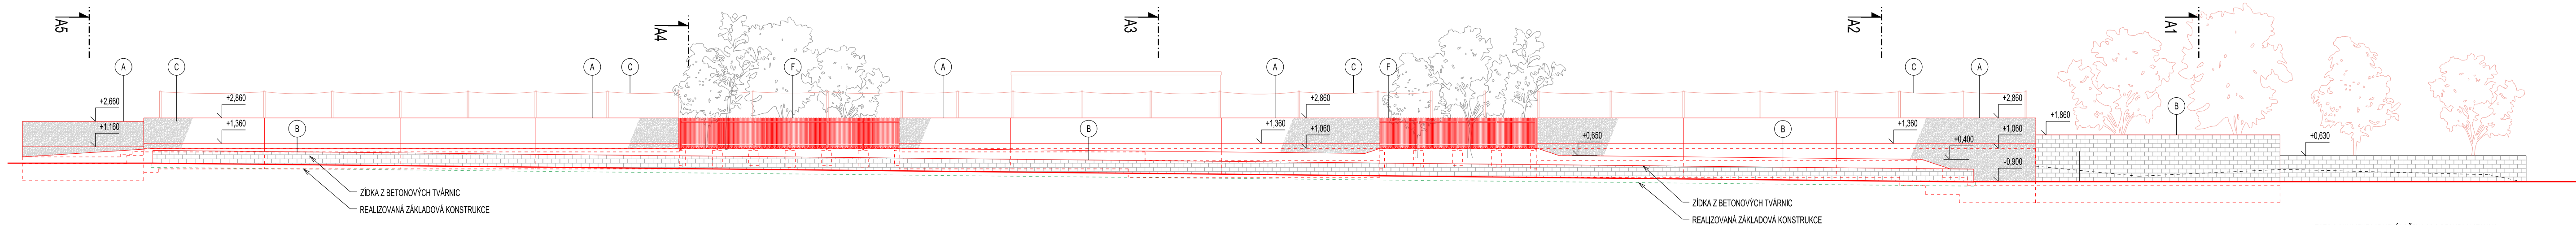

LEGENDA MATERIÁLŮ:

- A OPLŮCENÍ Z GABIONOVÝCH KOŠŮ
- B ZEĎ Z BETONOVÝCH TVAROVEK
- C OCHRANNÁ SÍŤ NA SLOUPECH Z POZINKOVANÉ OCELI
- D ZÁBRADLÍ Z OCELOVÝCH PROFILŮ, KOMAXIT ČERNÁ

TATO DOKUMENTACE NEJÍ URČENA PRO REALIZACI STAVBY ±0,000 = 174,06 m n.m. PROAM ARCHITEKTI s.r.o. © 2024 Dokumentace je duševním vlastnictvím společnosti PROAM ARCHITEKTI s.r.o. Reprodukce a rozšiřování třetím osobám bez písemného souhlasu autora není povoleno. Výjimku tvoří licence pro objednatel k užití dle na základě smluvního vztahu pro tuto konkrétní zakázku při zachování ostatních autorských práv.			
autor:	PROAM ARCHITEKTI s.r.o., IČ: 090 19 146 / RYBNÍČEK 1, 602 00 BRNO / www.proam.cz	PROAM — ARCHITEKTI	
zodpovědný projektant:	Ing. arch. David Šrom, ČKA 03 845 / +420 602 502 772, david.srom@proam.cz		
vypracovali:	Ing. arch. D. Šrom, Ing. arch. H. Kynčlová, Ing. arch. V. Kollarčíková		
akce:	HRANICE MEZI ZOO A SPORTOVIŠTĚM U ČERVENÝCH DOMKŮ, HODONÍN p. č. 2440/2, 2440/6, 2440/56 v k.ú. Hodonín		
objednatel:	Město Hodonín, Masarykovo náměstí 53/1, 695 35 Hodonín	stupeň:	DPS
stavění objekt:		revize:	---
žádá:	D.1.1. ARCHITEKTONICKO-STAVEBNÍ ŘEŠENÍ	datum:	2024 / 11
název výkresu:	POHLEDY JIŽNÍ A SEVERNÍ	měřítko:	výkres č.: 1:200 D.1.1.2.11