OZN.	ROZMĚRY	POČET KUSŮ CELKEM
TB.Z.01	1100 x 305	12

SCHODIŠŤOVÉ STUPNĚ Z POROROŠTU

- STUPNĚ Z OCELOVÉHO POZINKOVANÉHO SVAŘOVANÉHO POROROŠTU
- NÁŠLAPNÁ HRANA S BEZPEČNOSTNÍM OPATŘENÍM PROTI UKLOUZNUTÍ
- S BOČNÍMI MONTÁŽNÍMI OTVORY
- KOTVENÍ DO OCELOVÉ SCHODNICE UPE 180 – ŠROUBOVÁNO

MATERIÁL:
- OCELOVÝ SVAŘOVANÝ POROROŠT S PROTISKLUZNOU ÚPRAVOU (ZOUBKOVANÝ ROŠT)
- SP 34/38 - 40/2 – ROZTEČE NOSNÝCH 34 mm, ROZPĚRNÝCH 38 mm, VÝŠKA 40 mm
- ŽÁROVĚ ZINKOVÁNO

– PŘESNÉ ROZMĚRY NUTNO ZAMĚŘIT NA STAVBĚ
– SOUČÁSTÍ VÝROBKU JE DODÁVKA A MONTÁŽ VČETNĚ VŠECH KOTEVNÍCH PRVKŮ A SPOJOVACÍHO MATERIÁLU
– VÝROBNÍ DOKUMENTACI ODSOUHLASIT S GP

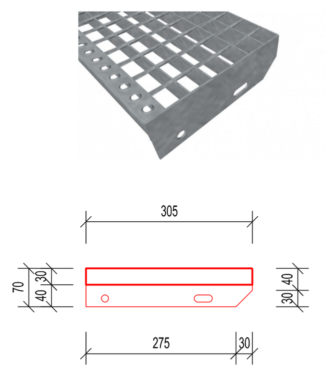

OZN.	ROZMĚRY	POČET KUSŮ CELKEM
TB.Z.02	1200 x 225 x 300	2

PŘISAZENÉ STUPNĚ Z POROROŠTU NA OCHOZU

- ATYPICKÉ STUPNĚ Z OCELOVÉHO POZINKOVANÉHO SVAŘOVANÉHO POROROŠTU
- NOSNÁ KONSTRUKCE Z OCELOVÝCH JEKLŮ 30/ 30/ 5, POZINKOVÁNO
- NA NOSNOU KONSTRUKCI ŠROUBOVÁNY PŘES PŘÍCHYTKY POROROŠTY – STUPNICE, PODSTUPNICE A BOKY
- NOSNÁ KONSTRUKCE STUPŇŮ KOTVENA DO HLAVNÍ NOSNÍ KONSTRKCE TRIBUNY

MATERIÁL:
- OCELOVÝ SVAŘOVANÝ POROROŠT S PROTISKLUZNOU ÚPRAVOU (ZOUBKOVANÝ ROŠT)
- SP 34/38 - 40/2 – ROZTEČE NOSNÝCH 34 mm, ROZPĚRNÝCH 38 mm, VÝŠKA 40 mm
- NOSNÉ JEKLY 30/ 30/ 5
- VŠE ŽÁROVĚ ZINKOVÁNO

– PŘESNÉ ROZMĚRY NUTNO ZAMĚŘIT NA STAVBĚ
– SOUČÁSTÍ VÝROBKU JE DODÁVKA A MONTÁŽ VČETNĚ VŠECH KOTEVNÍCH PRVKŮ A SPOJOVACÍHO MATERIÁLU
– VÝROBNÍ DOKUMENTACI ODSOUHLASIT S GP

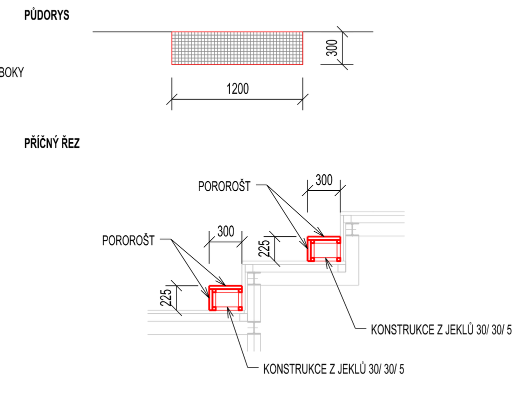

OZN.	ROZMĚRY	POČET KUSŮ CELKEM
TB.Z.03		42,9 m²

PODLAHOVÉ PLOCHY Z POROROŠTU

- PODLAHY OCHOZŮ TRIBUNY Z POZINKOVANÉHO SVAŘOVANÉHO POROROŠTU
- POROROŠT S PROTISKLUZNOU ÚPRAVOU (ZOUBKOVANÝ ROŠT)
- DÍLCE NA PODKLADNÍCH PROFILECH JEKL 70/ 70/ 5 KOTVENÝCH K HLAVNÍ NOSNÉ KONSTRUKCI TRIBUNY

MATERIÁL:
- OCELOVÝ SVAŘOVANÝ POROROŠT S PROTISKLUZNOU ÚPRAVOU (ZOUBKOVANÝ ROŠT)
- SP 34/38 - 40/2 – ROZTEČE NOSNÝCH 34 mm, ROZPĚRNÝCH 38 mm, VÝŠKA 40 mm
- NOSNÉ JEKLY 30/ 30/ 5
- VŠE ŽÁROVĚ ZINKOVÁNO

– PŘESNÉ ROZMĚRY NUTNO ZAMĚŘIT NA STAVBĚ
– SOUČÁSTÍ VÝROBKU JE DODÁVKA A MONTÁŽ VČETNĚ VŠECH KOTEVNÍCH PRVKŮ A SPOJOVACÍHO MATERIÁLU
– VÝROBNÍ DOKUMENTACI VČETNĚ PŘESNÉHO SPÁROŘEZU A ZPŮSOBU KOTVENÍ ODSOUHLASIT S GP

OZN.	ROZMĚRY	POČET KUSŮ CELKEM
TB.Z.04	16500 x 1500	24,7 m²

SVISLÝ OBKLAD Z POROROŠTU

- ČELNÍ POHLEDOVÁ PLOCHA TRIBUNY Z POROROŠTOVÝCH DÍLCŮ
- DÍLCE 1500 x 1000 mm NA PODKLADNÍCH PROFILECH JEKL 70/ 30/ 4 KOTVENÝCH K HLAVNÍ NOSNÉ KONSTRUKCI TRIBUNY

MATERIÁL:
- OCELOVÝ SVAŘOVANÝ POROROŠT
- SP 34/38 - 40/2 – ROZTEČE NOSNÝCH 34 mm, ROZPĚRNÝCH 38 mm, VÝŠKA 40 mm
- NOSNÉ JEKLY 70/ 30/ 4 NA KOTVÁCH K HLAVNÍ NOSNÉ KONSTRUKCI
- VŠE ŽÁROVĚ ZINKOVÁNO

– PŘESNÉ ROZMĚRY NUTNO ZAMĚŘIT NA STAVBĚ
– SOUČÁSTÍ VÝROBKU JE DODÁVKA A MONTÁŽ VČETNĚ VŠECH KOTEVNÍCH PRVKŮ A SPOJOVACÍHO MATERIÁLU
– VÝROBNÍ DOKUMENTACI VČETNĚ PŘESNÉHO SPÁROŘEZU A ZPŮSOBU KOTVENÍ ODSOUHLASIT S GP

OZN.	ROZMĚRY	POČET KUSŮ CELKEM
TB.Z.05	12200 x 450, CELKEM 2 PODSTUPNICE	11,0 m²

SVISLÝ OBKLAD Z POROROŠTU – PODSTUPNICE STUPŇŮ OCHOZU

- ČELNÍ POHLEDOVÁ PLOCHA STUPŇŮ OCHOZU Z POROROŠTOVÝCH DÍLCŮ
- DÍLCE NA PODKLADNÍCH PROFILECH JEKL 70/ 30/ 4 KOTVENÝCH K HLAVNÍ NOSNÉ KONSTRUKCI TRIBUNY

MATERIÁL:
- OCELOVÝ SVAŘOVANÝ POROROŠT
- SP 34/38 - 40/2 – ROZTEČE NOSNÝCH 34 mm, ROZPĚRNÝCH 38 mm, VÝŠKA 40 mm
- VŠE ŽÁROVĚ ZINKOVÁNO

– PŘESNÉ ROZMĚRY NUTNO ZAMĚŘIT NA STAVBĚ
– SOUČÁSTÍ VÝROBKU JE DODÁVKA A MONTÁŽ VČETNĚ VŠECH KOTEVNÍCH PRVKŮ A SPOJOVACÍHO MATERIÁLU
– VÝROBNÍ DOKUMENTACI VČETNĚ PŘESNÉHO SPÁROŘEZU A ZPŮSOBU KOTVENÍ ODSOUHLASIT S GP

OZN.	ROZMĚRY	POČET KUSŮ CELKEM
TB.Z.06		13,0 m²

SVISLÝ OBKLAD Z POROROŠTU – BOKY TRIBUNY

- BOČNÍ OBKLAD OCHOZŮ TRIBUNY Z POROROŠTOVÝCH DÍLCŮ
- DÍLCE NA PODKLADNÍCH PROFILECH L 60/ 60/ 6 A T 60/ 60/7 KOTVENÝCH K HLAVNÍ NOSNÉ KONSTRUKCI TRIBUNY

MATERIÁL:
- OCELOVÝ SVAŘOVANÝ POROROŠT
- SP 34/38 - 40/2 – ROZTEČE NOSNÝCH 34 mm, ROZPĚRNÝCH 38 mm, VÝŠKA 40 mm
- VŠE ŽÁROVĚ ZINKOVÁNO

– PŘESNÉ ROZMĚRY NUTNO ZAMĚŘIT NA STAVBĚ
– SOUČÁSTÍ VÝROBKU JE DODÁVKA A MONTÁŽ VČETNĚ VŠECH KOTEVNÍCH PRVKŮ A SPOJOVACÍHO MATERIÁLU
– VÝROBNÍ DOKUMENTACI VČETNĚ PŘESNÉHO SPÁROŘEZU A ZPŮSOBU KOTVENÍ ODSOUHLASIT S GP

OZN.	ROZMĚRY	POČET KUSŮ CELKEM
TB.Z.07		2

ZÁBRADLÍ SCHODIŠTĚ

- ZÁBRADLÍ SVAŘOVANÉ Z OCELOVÝCH PROFILŮ
- PROFILY JEKL 60/ 30/ 3, ŽÁROVĚ ZINKOVÁNO
- KOTVENO DO SCHODNICE Z UPE 180

– PŘESNÉ ROZMĚRY NUTNO ZAMĚŘIT NA STAVBĚ
– SOUČÁSTÍ VÝROBKU JE DODÁVKA A MONTÁŽ VČETNĚ VŠECH KOTEVNÍCH PRVKŮ A SPOJOVACÍHO MATERIÁLU
– VÝROBNÍ DOKUMENTACI VČETNĚ ZPŮSOBU KOTVENÍ ODSOUHLASIT S GP

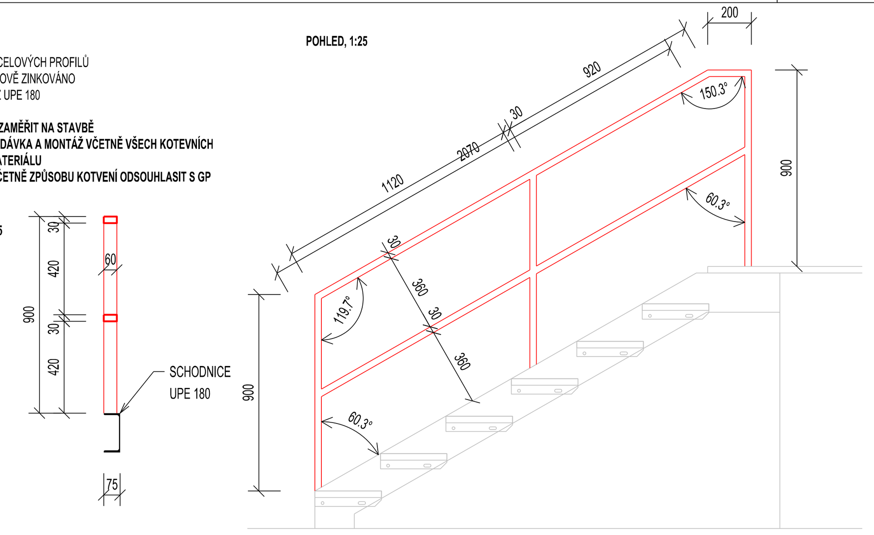

OZN.	ROZMĚRY	POČET KUSŮ CELKEM
TB.T.01		62,5 m²

OBKLAD ZADNÍ STĚNY A PODHLED TRIBUNY

- SVISLÝ OBKLAD Z HOPLOVANÝCH DUBOVÝCH HRANOLŮ
- HRANOLY 50/ 30 mm NA VODOROVNÉM NOSNÉM ROŠTU Z HLINÍKOVÝCH PROFILŮ
- IMPREGNACE + VENKOVNÍ LAZURA

– PŘESNÉ ROZMĚRY NUTNO ZAMĚŘIT NA STAVBĚ
– SOUČÁSTÍ VÝROBKU JE DODÁVKA A MONTÁŽ VČETNĚ VŠECH KOTEVNÍCH PRVKŮ A SPOJOVACÍHO MATERIÁLU
– VÝROBNÍ DOKUMENTACI VČETNĚ PŘESNÉHO SPÁROŘEZU A ZPŮSOBU KOTVENÍ ODSOUHLASIT S GP

OZN.	ROZMĚRY	POČET KUSŮ CELKEM
TB.OS.01	420 x 365 x 325	40 KS

PLASTOVÁ SEDAČKA S OPĚRADLEM

- PLASTOVÝ SEDÁK Z POLYPROPYLENU
- OTVOR PRO ODTOK VODY A PROLIS PRO UMÍSTĚNÍ ČÍSLA
- POVRCH PLASTOVÉ SEDAČKY HLADKÝ
- BARVA ŠEDÁ
- VÝROBEK VHODNÝ DO EXTERIÉRU
- VYSOKÁ ODOLNOST PROTI VANDALISMU, VŮČI VYSOKÝM A NÍZKÝM TEPLOTÁM A UV ZÁŘENÍ
- VČETNĚ KOTEVNÍCH PRVKŮ PRO OSAZENÍ NA STUPNĚ OCHOZU Z POROROŠTU

– PŘESNÝ TYP A BARVA BUDOU POTVRZENY V RÁMCI AUTORSKÉHO DOZORU NA ZÁKLADĚ PŘEDLOŽENÉHO VZORKU
– SOUČÁSTÍ VÝROBKU JE DODÁVKA A MONTÁŽ VČETNĚ VŠECH KOTEVNÍCH PRVKŮ A SPOJOVACÍHO MATERIÁLU
– VÝROBNÍ DOKUMENTACI VČETNĚ ZPŮSOBU KOTVENÍ ODSOUHLASIT S GP

POZNÁMKY:

POZN. A3.01	ZÁKLAD Z BETONU C 25/30 XC4 XA2, S VYZTUŽENÍM Z VÁZANÉ VÝZTUŽE (PODÉLNÁ VÝZTUŽ + TŘMÍNKY)
POZN. A3.02	ZEĎ Z GABIONOVÝCH KOŠŮ Š. 500 mm, HORNÍ KOŠ Š. 300 mm
POZN. A3.03	ZEĎ Z TVÁRNIC ZTRACENÉHO BEDNĚNÍ, HLAVA ZDI – BETON ZÁLIVKY ZAHLADIT DO ROVNA JAKO NA STÁVAJÍCÍM ÚSEKU ZDI Z BETONOVÝCH TVAROVEK
POZN. A3.04	ZÁKLADOVÁ PATKA SLOUPKŮ OCHRANNÉ SÍTĚ 600 x 600 MM – VÝŠKA VIZ VÝKRES ZÁKLADOVÝCH KONSTRUKCÍ; BETON C 25/30 XC4 XA2, S VYZTUŽENÍM Z VÁZANÉ VÝZTUŽE; PROPOJIT SE ZÁKLADEM GABIONOVÉ ZDI, ZÁKLADOVÁ SPÁRA MIN. 500 mm POD HORNÍM LÍCEM ZÁKLADOVÉHO PASU PRO GABIONOVOU ZEĎ; PŘI BETONÁŽI VE DVOU KROCÍCH PROPOJIT VÝZTUŽ PATKY VLEPENÝMI TRNY.
POZN. A3.05	ODŘEZÁNÍ A ROZEBRÁNÍ STÁVAJÍCÍHO OPLOCENÍ Z BETONOVÝCH DESEK NA ÚROVEŇ MIN. +0,500 NEBO NIŽŠÍ, ZBYTEK BUDE PONECHÁN V NÁSYPU.
POZN. A3.06	OBKLAD DUBOVÝMI HRANOLY 50/ 30 mm NA NOSNÉM ROŠTU; IMPREGNACE + VENKOVNÍ LAZURA.
POZN. A3.07	PÓROROŠTY 1500 x 1000 NA NOSNÝCH VODOROVNÝCH PROFILECH.

ŘEZ A3

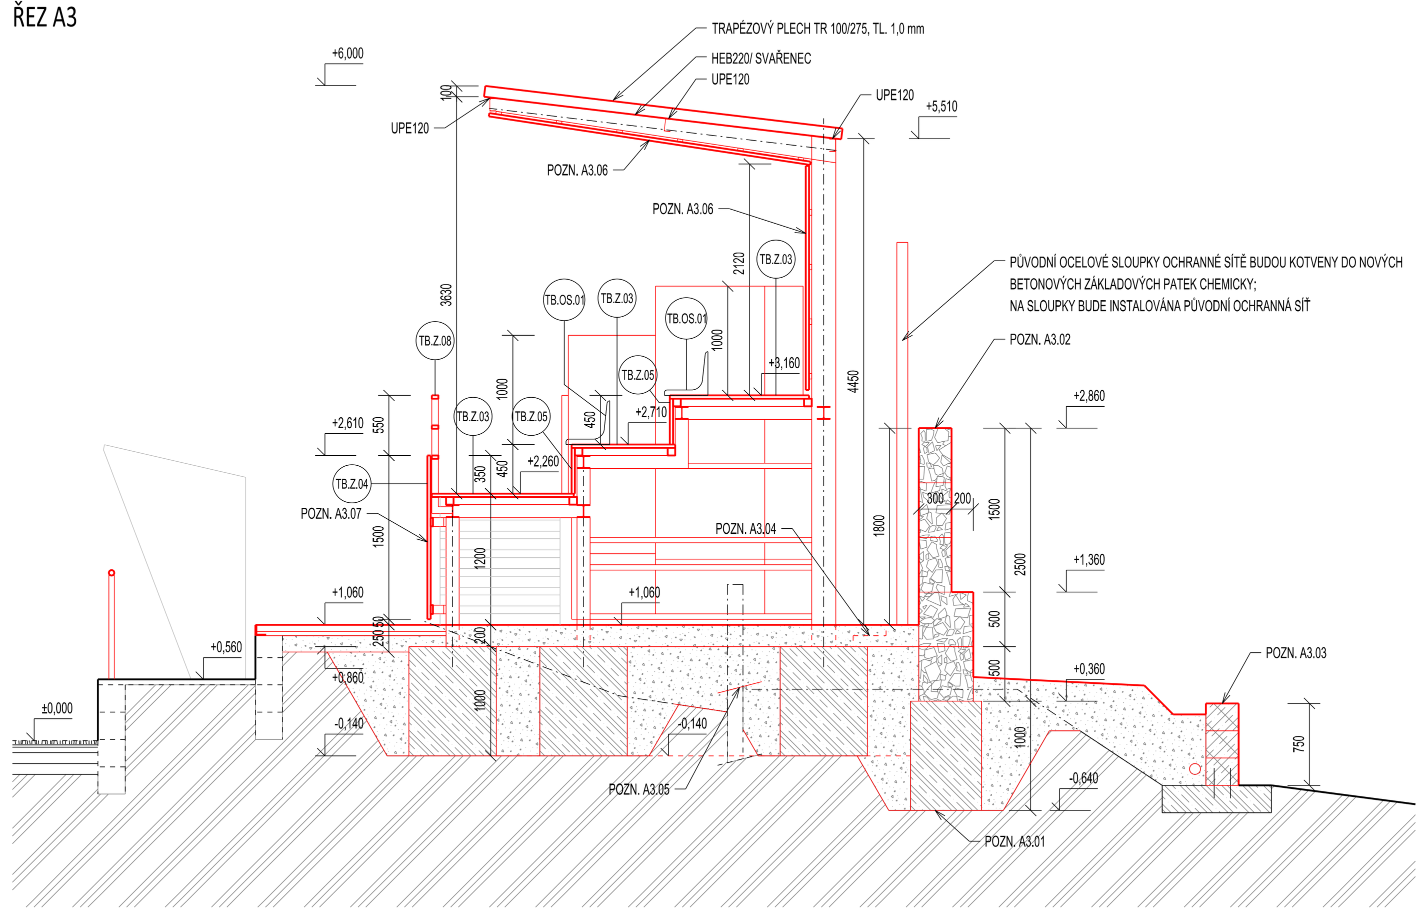

PŮDORYS

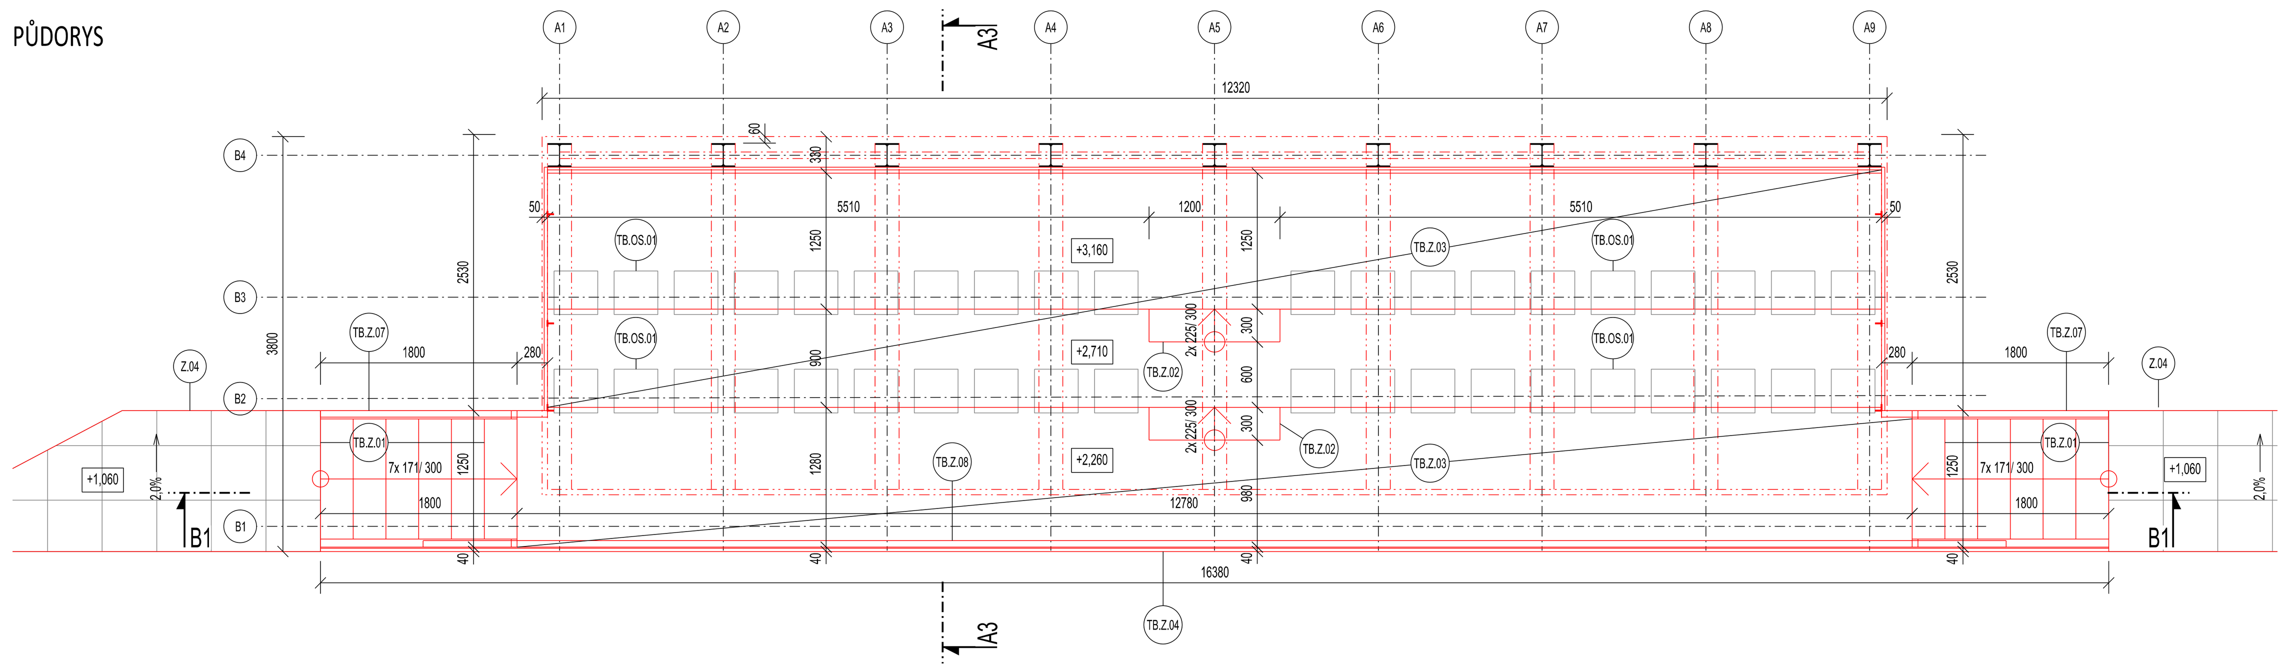

POHLED VÝCHODNÍ

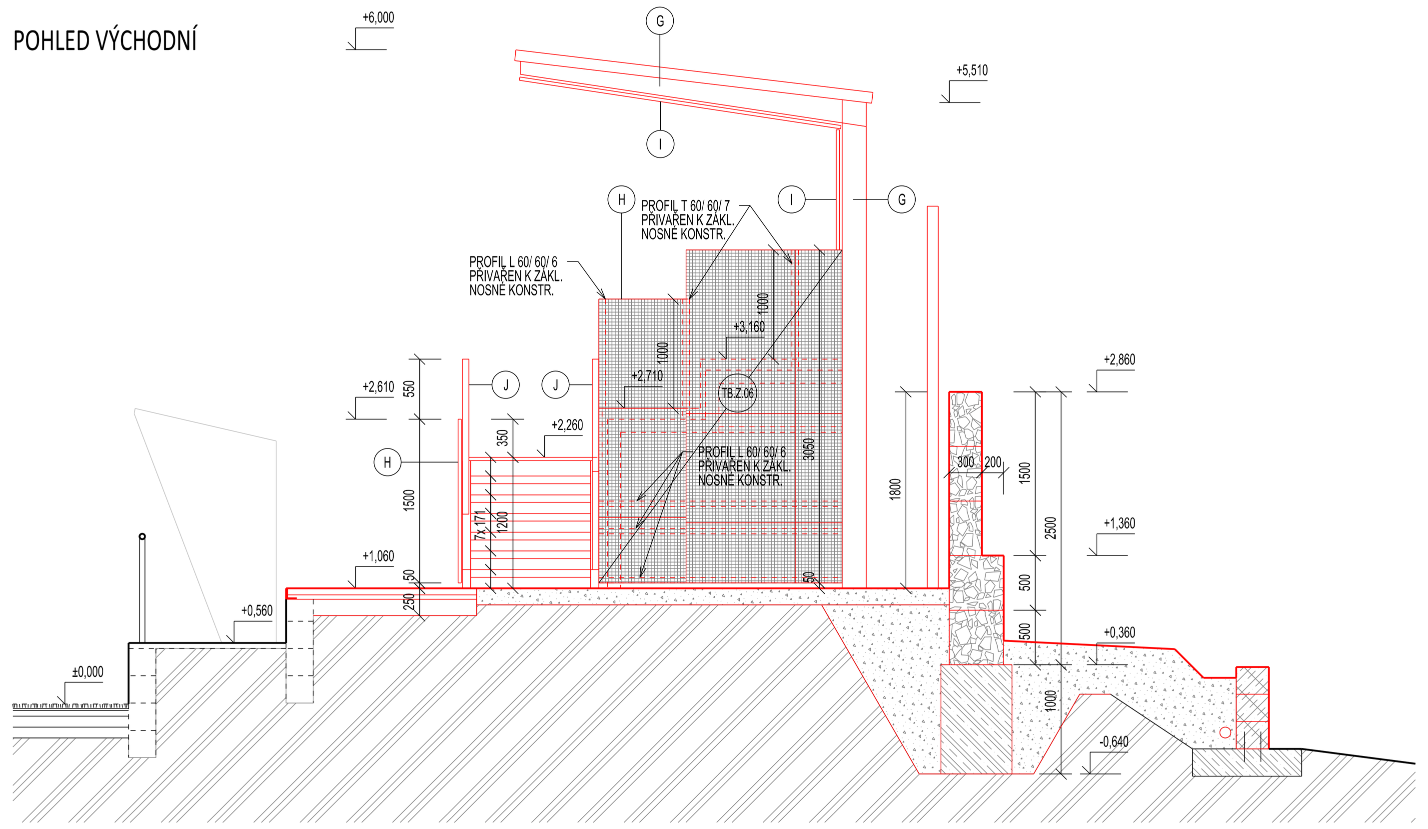

ŘEZ B1

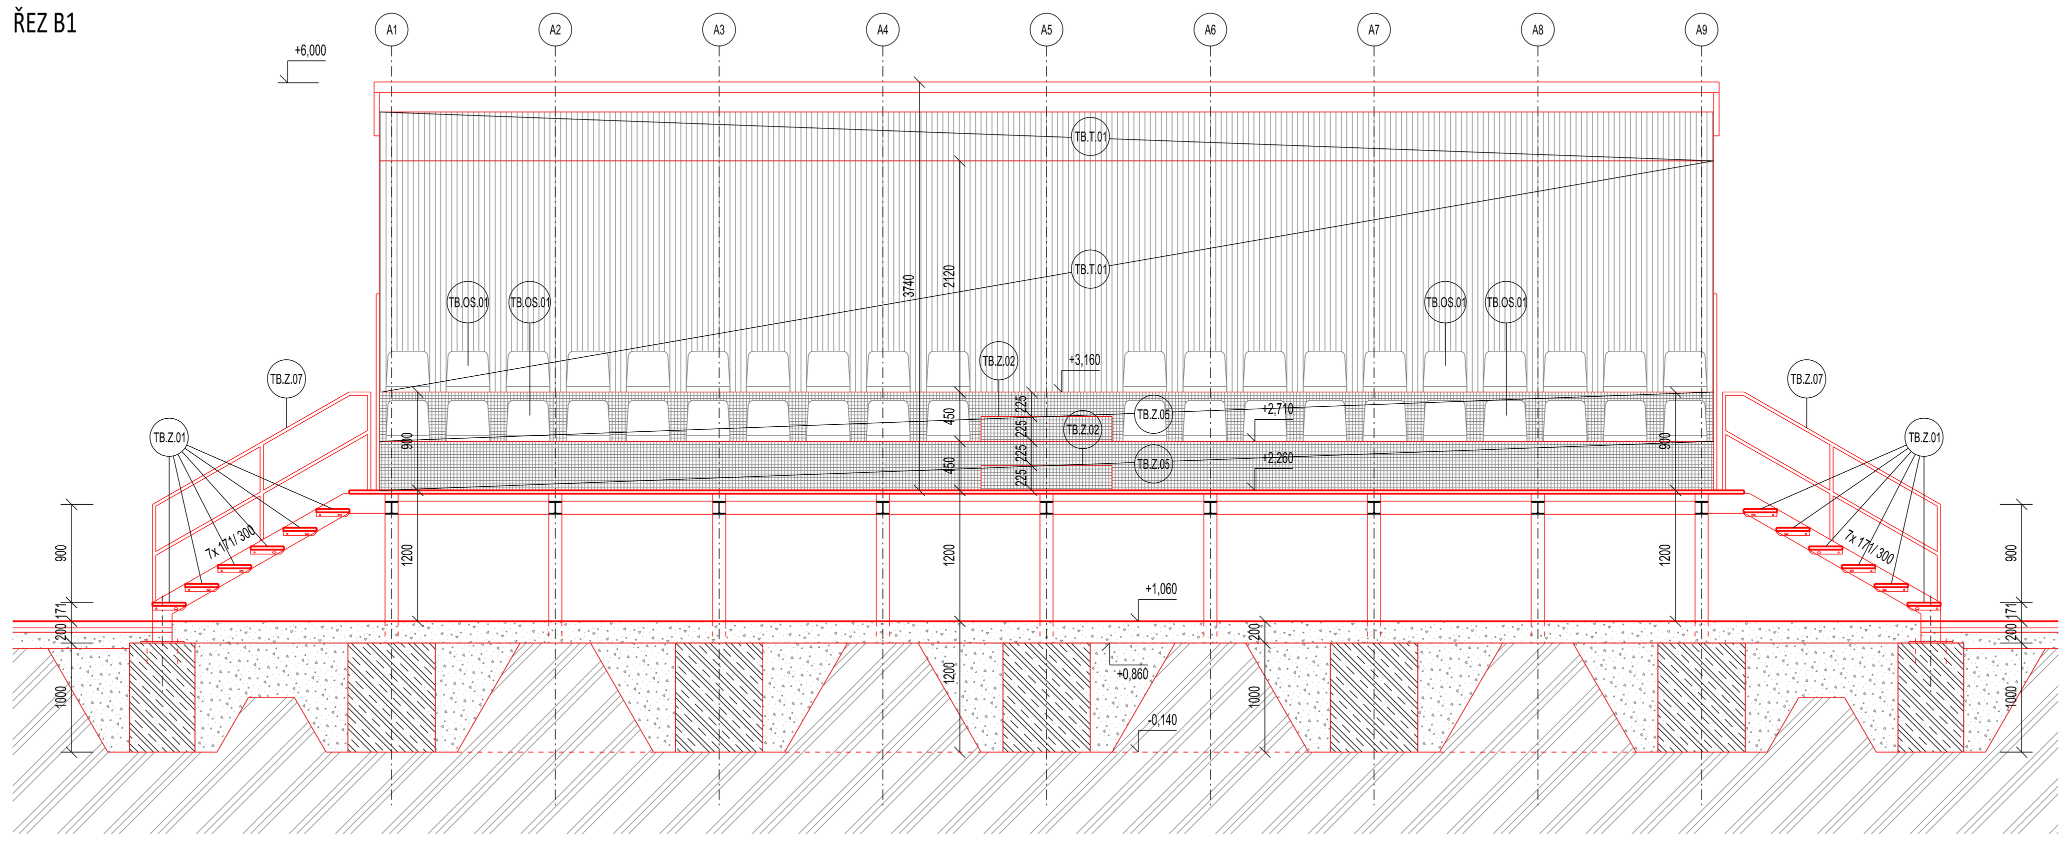

POHLED ZÁPADNÍ

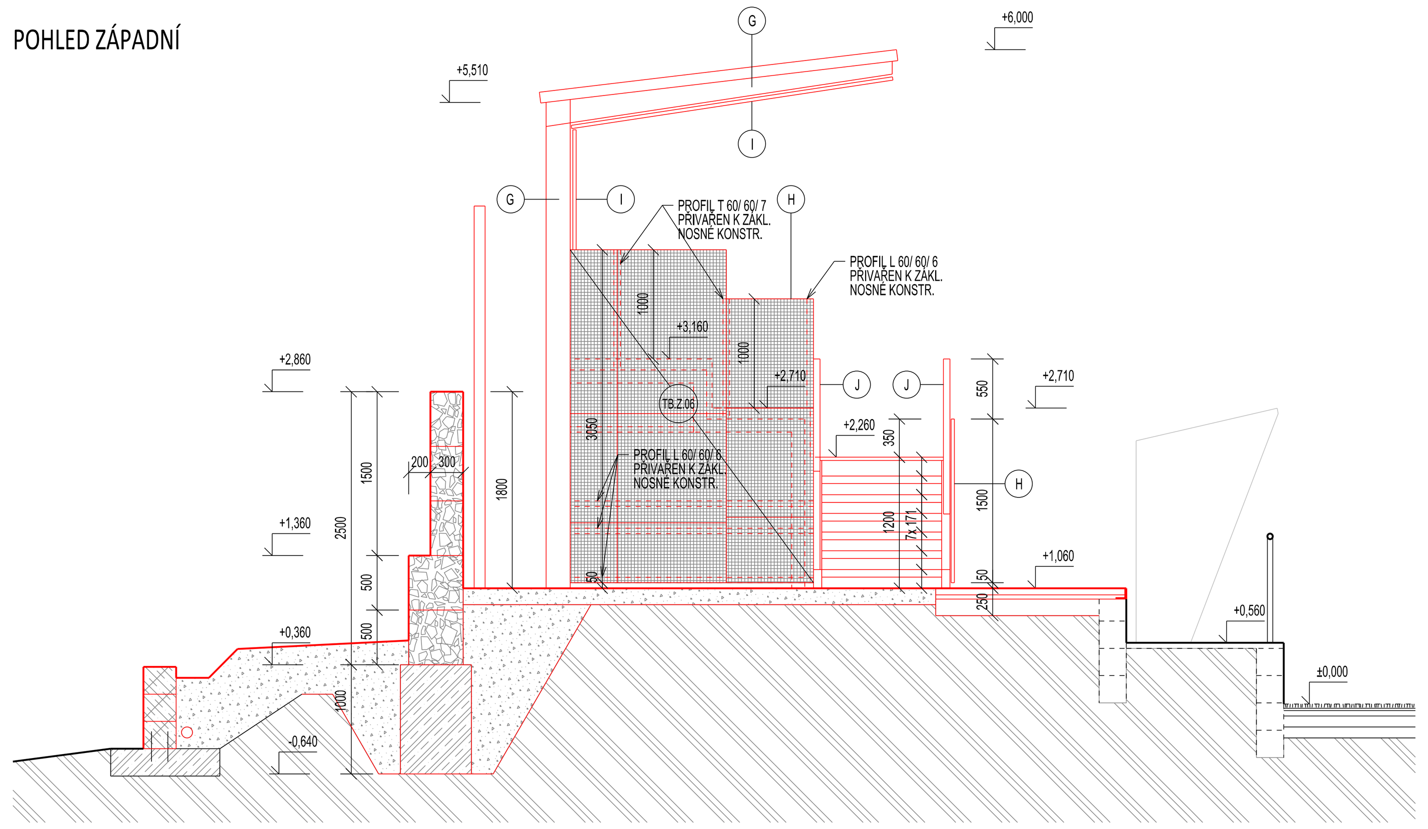

OZN.	ROZMĚRY	POČET KUSŮ CELKEM
TB.Z.08		2

ZÁBRADLÍ NA ČELNÍ STRANĚ TRIBUNY

- ZÁBRADLÍ SVAŘOVANÉ Z OCELOVÝCH PROFILŮ
- PROFILY JEKL 60/ 30/ 3, ŽÁROVĚ ZINKOVÁNO
- KOTVENO DO PROFILŮ HEB 120 A DO SCHODNICE Z UPE 180
- ZÁBRADLÍ ROZDĚLIT NA ČÁSTI DLE MOŽNOSTÍ ZINKOVNY, SPOJOVAT NAVZÁJEM SKRZE VLOŽENÝ PROFIL DO JEKLU MADLA, ŠROUBOVAT ZE SPODNÍ STRANY

– PŘESNÉ ROZMĚRY NUTNO ZAMĚŘIT NA STAVBĚ
– SOUČÁSTÍ VÝROBKU JE DODÁVKA A MONTÁŽ VČETNĚ VŠECH KOTEVNÍCH PRVKŮ A SPOJOVACÍHO MATERIÁLU
– VÝROBNÍ DOKUMENTACI VČETNĚ ZPŮSOBU KOTVENÍ ODSOUHLASIT S GP

PŘÍČNÝ ŘEZ, 1:25

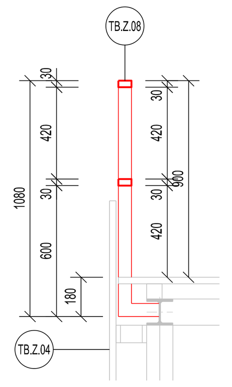

ČELNÍ POHLED, 1:50

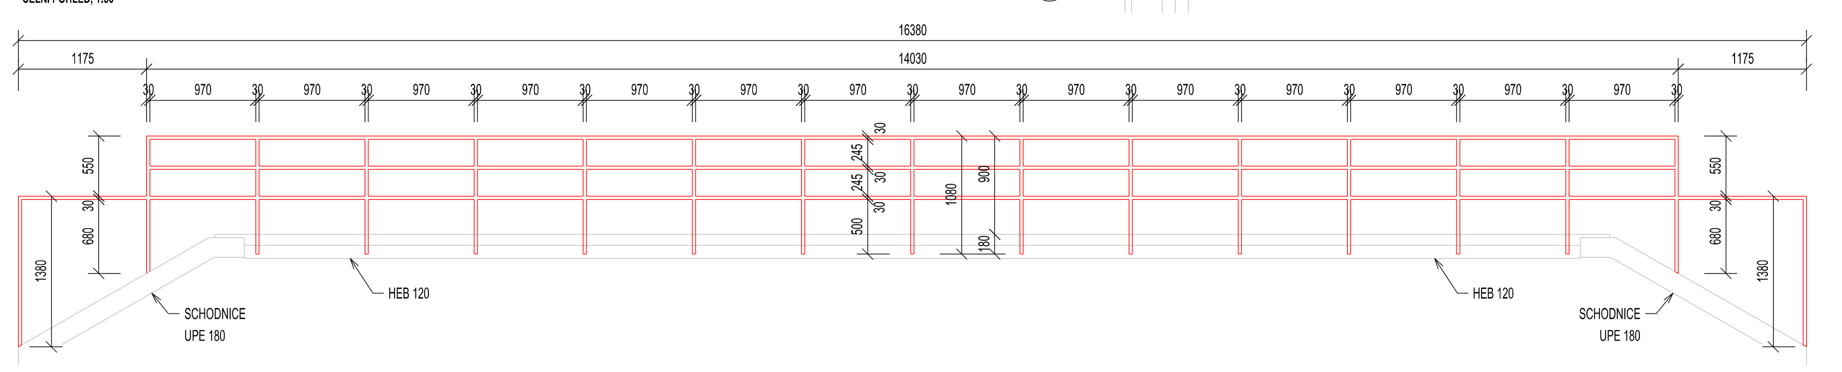

POHLED JIŽNÍ

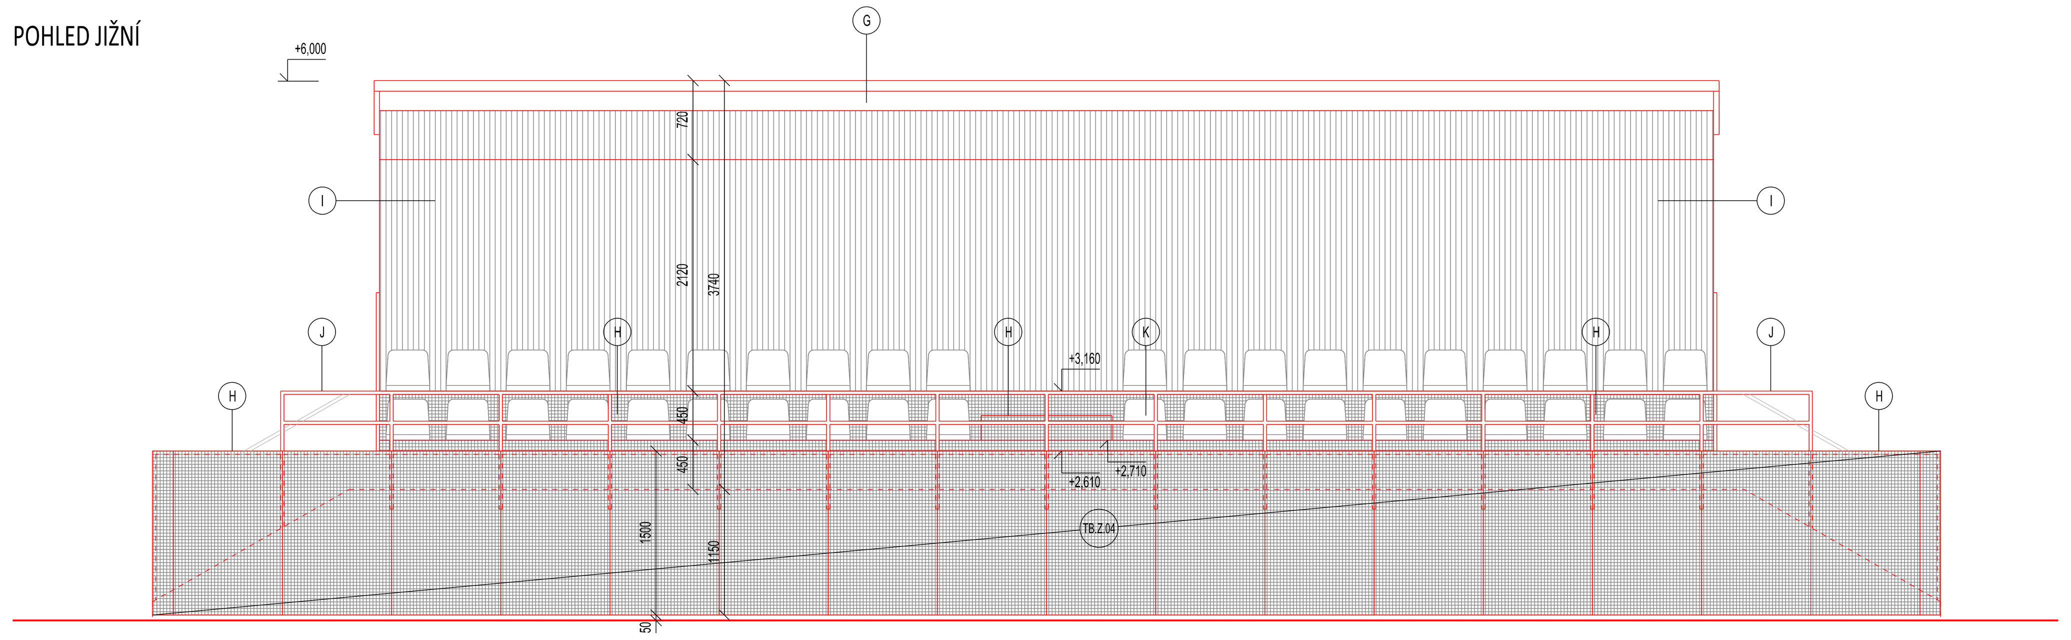

LEGENDA MATERIÁLŮ:

- G – OCELOVÁ NOSNÁ KONSTRUKCE TRIBUNY, POZINK
- H – PÓROROŠT, POZINK
- I – OBKLAD DUBOVÝMI HRANOLY 50/ 30 mm NA NOSNÉM ROŠTU; IMPREGNACE + VE
- J – ZÁBRADLÍ Z OCELOVÝCH PROFILŮ, POZINK
- K – PLASTOVÉ SEDAČKY PEVNÉ, OSAZENÉ NA PLOŠE OCHOZU

TATO DOKUMENTACE NENÍ URČENA PRO REALIZACI STAVBY
±0,000 = 174,06 m n.m.

PROAM ARCHITEKTI s.r.o. © 2024
Dokumentace je duševním vlastnictvím společnosti PROAM ARCHITEKTI s.r.o. Reprodukce a rozšiřování třetím osobám bez písemného souhlasu autora není povoleno. Výjimku tvoří licence pro objednatele k užití díla na základě smluvního vztahu pro tuto konkrétní zakázku při zachování ostatních autorských práv.

autor:	PROAM ARCHITEKTI s.r.o., IČ: 090 19 146 / RYBNÍČEK 1, 602 00 BRNO / www.proam.cz	PROAM ARCHITEKTI	
zodpovědný projektant:	Ing. arch. David Šrom, ČKA 03 845 / +420 602 502 772, david.srom@proam.cz		
vypracovali:	Ing. arch. D. Šrom, Ing. arch. H. Kynčlová, Ing. arch. V. Kollarcziková		

akce:	HRANICE MEZI ZOO A SPORTOVIŠTĚM U ČERVENÝCH DOMKŮ, HODONÍN p. č. 2440/2, 2440/6, 2440/56 v k.ú. Hodonín	paré č.:	
objednatel:	Město Hodonín, Masarykovo náměstí 53/1, 695 35 Hodonín	stupeň:	DPS
stavební objekt:		revize:	---
část:	D.1.1. ARCHITEKTONICKO-STAVEBNÍ ŘEŠENÍ	datum:	2024 / 11
název výkresu:	DET.1 – TRIBUNA	měřítko: 1:50	výkres č.: D.1.1.2.5