



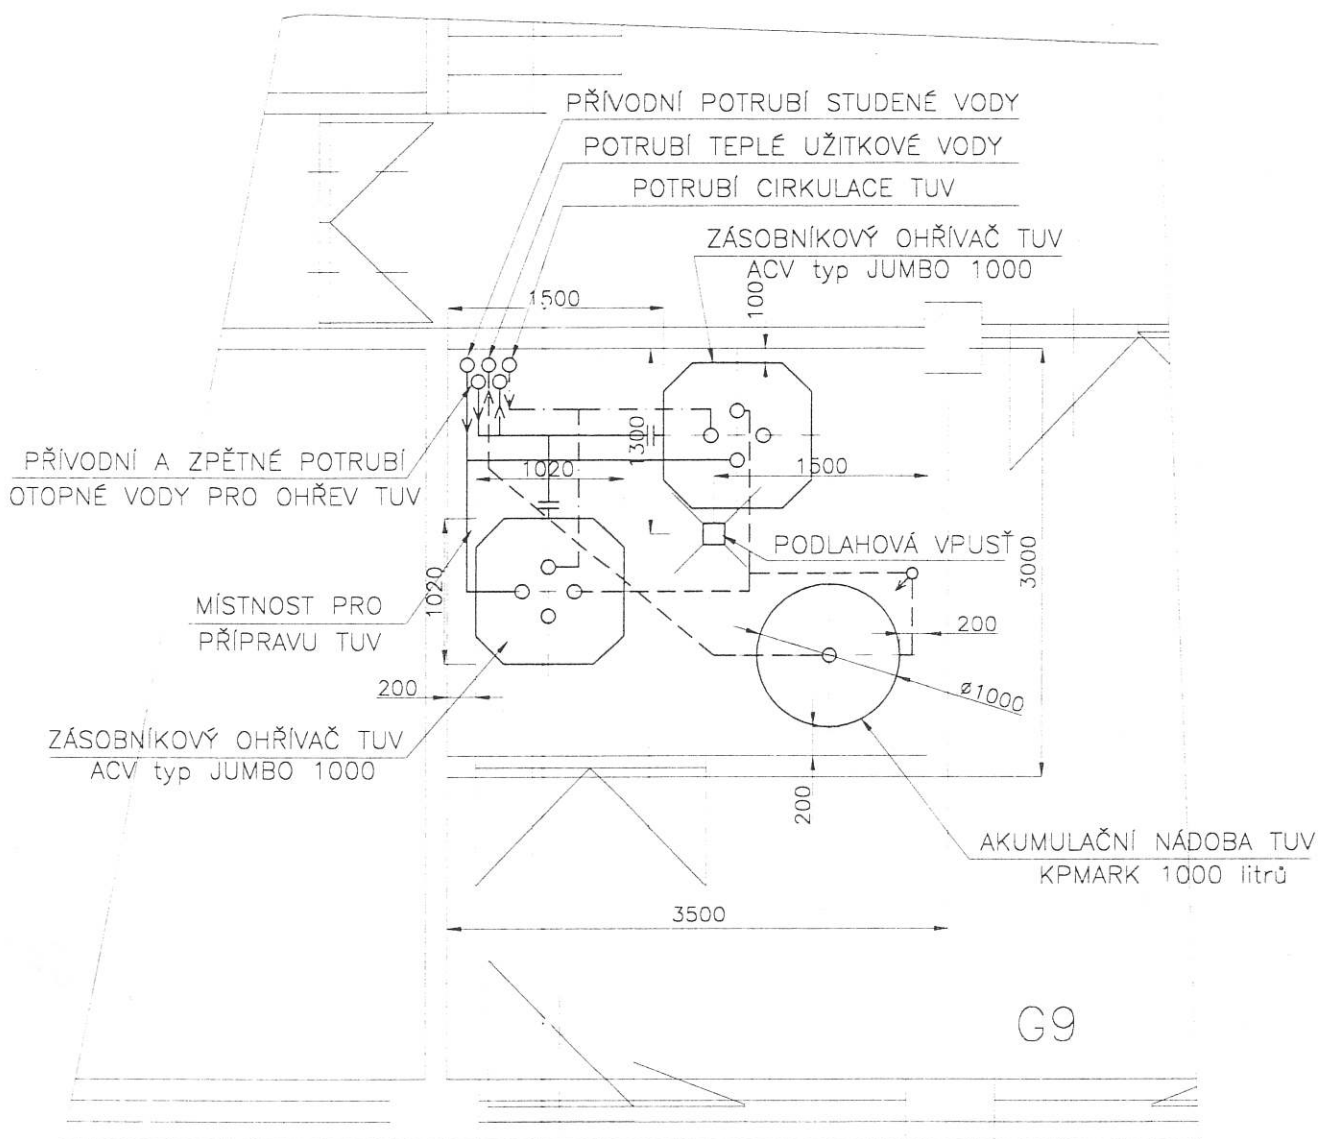


navrhl	vypracoval	zodp. projektant	 HEGAs s.r.o. Kaštanová 182 739 61 Třinec	
Ing. KAWULOK	J.KLUZ	Ing. KAWULOK		
místo stavby	BYSTRICE POD HOSTÝNEM		datum	12/2003
investor	MÚ BYSTRICE POD HOSTÝNEM		stupeň	SKUTEČNÉ PROVEDENÍ STAVBY
název stavby	NOVOSTAVBA TĚLOCVIČNY PRO POTŘEBY ZŠ, SŠ, OŠ V BYSTRICI POD HOSTÝNEM		č. zakázky	303 412
	ZMĚNA TEPELNÉHO ZDROJE NA TEPELNÉ ČERPADLO		měřítko	1:50
obsah výkresu	MÍSTNOST PŘÍPRAVY TUV-PŮDORYS		číslo výkresu	H1057-4-1108
			poř. číslo	6

1

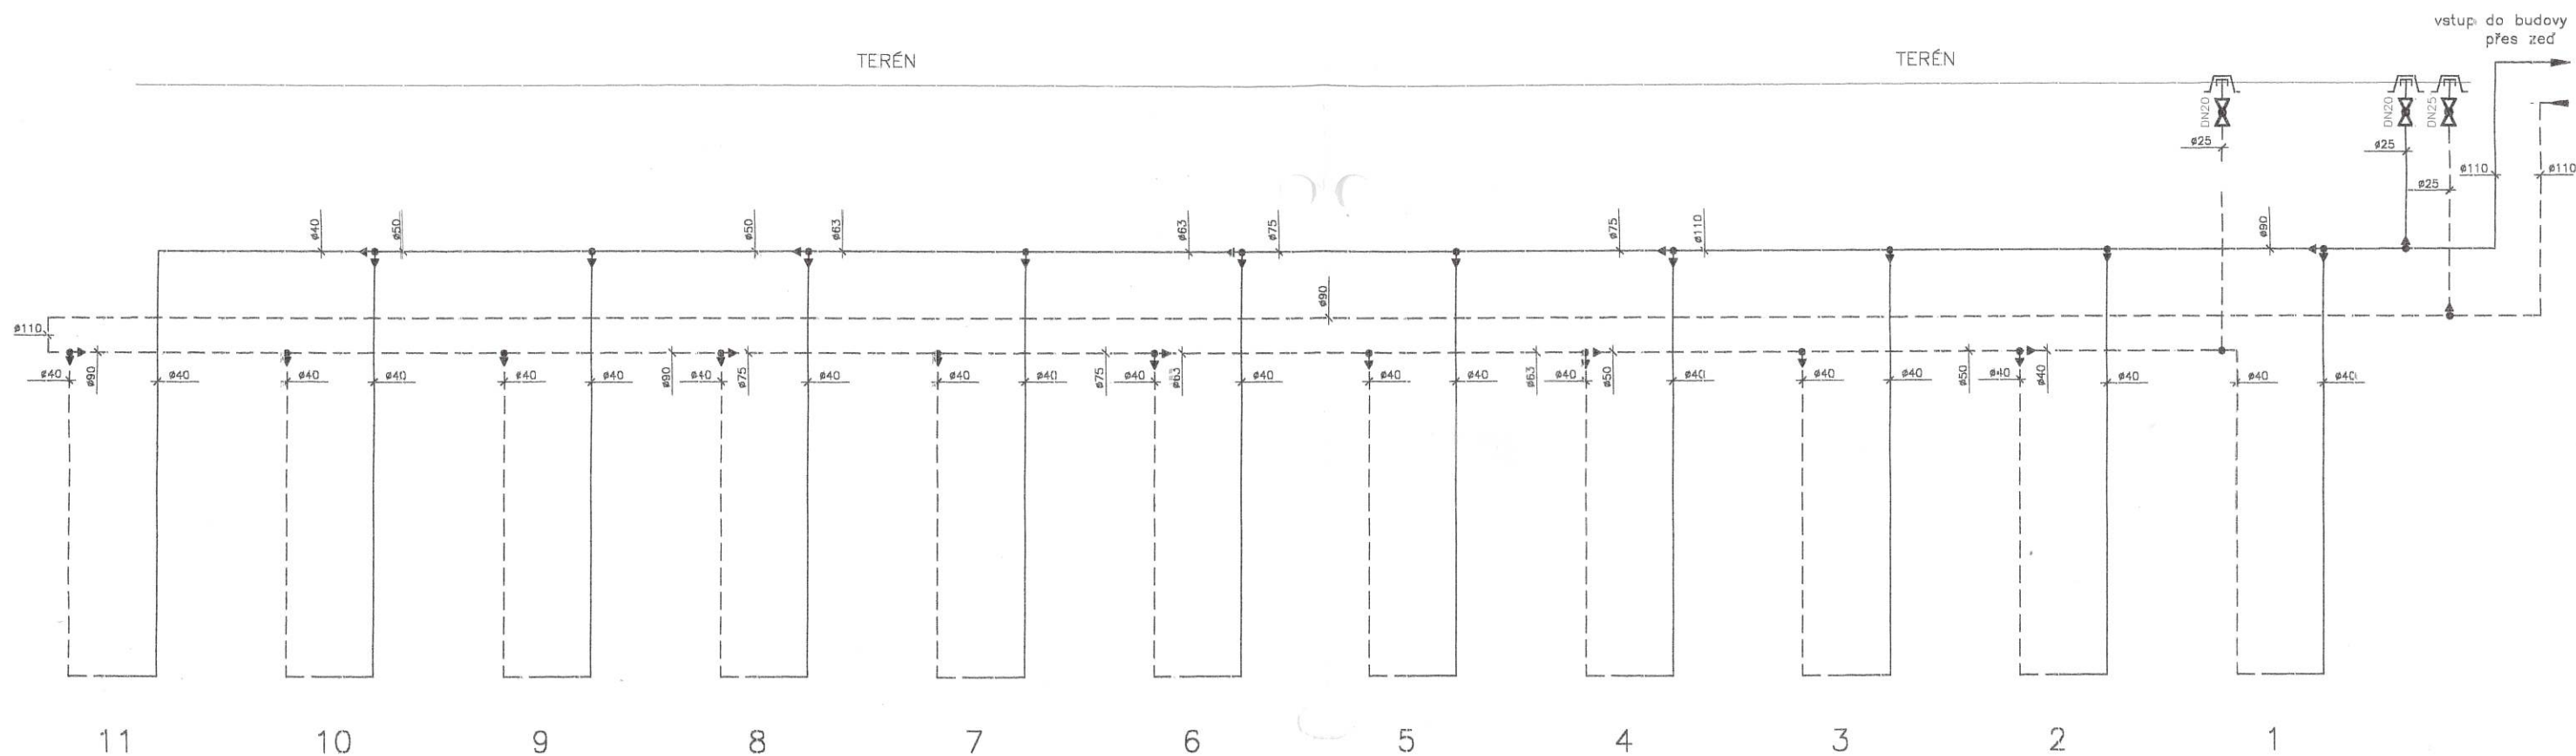


navrhl	vypracoval	zodp. projektant	 HEGAS s.r.o. Kaštanová 182 739 61 Třinec	
Ing. KAWULOK	JARACZ	Ing. KAWULOK		
místo stavby	BYSTRICE POD HOSTÝNEM		datum	12/2003
investor	MÚ BYSTRICE POD HOSTÝNEM		stupeň	SKUTEČNÉ PROVĚZENÍ STAVBY
název stavby	NOVOSTAVBA TĚLOCVIČNY PRO POTŘEBY ZŠ, SŠ, OŠ V BYSTRICI POD HOSTÝNEM ZMĚNA TEPELNÉHO ZDROJE NA TEPELNÉ ČERPADLO		č. zakázky	303 412
obsah výkresu	SCHÉMA PROPOJENÍ VRTŮ – větev č.2		měřítko	NENÍ
		číslo výkresu	H1057-3-2418a	
		poř. číslo	11	

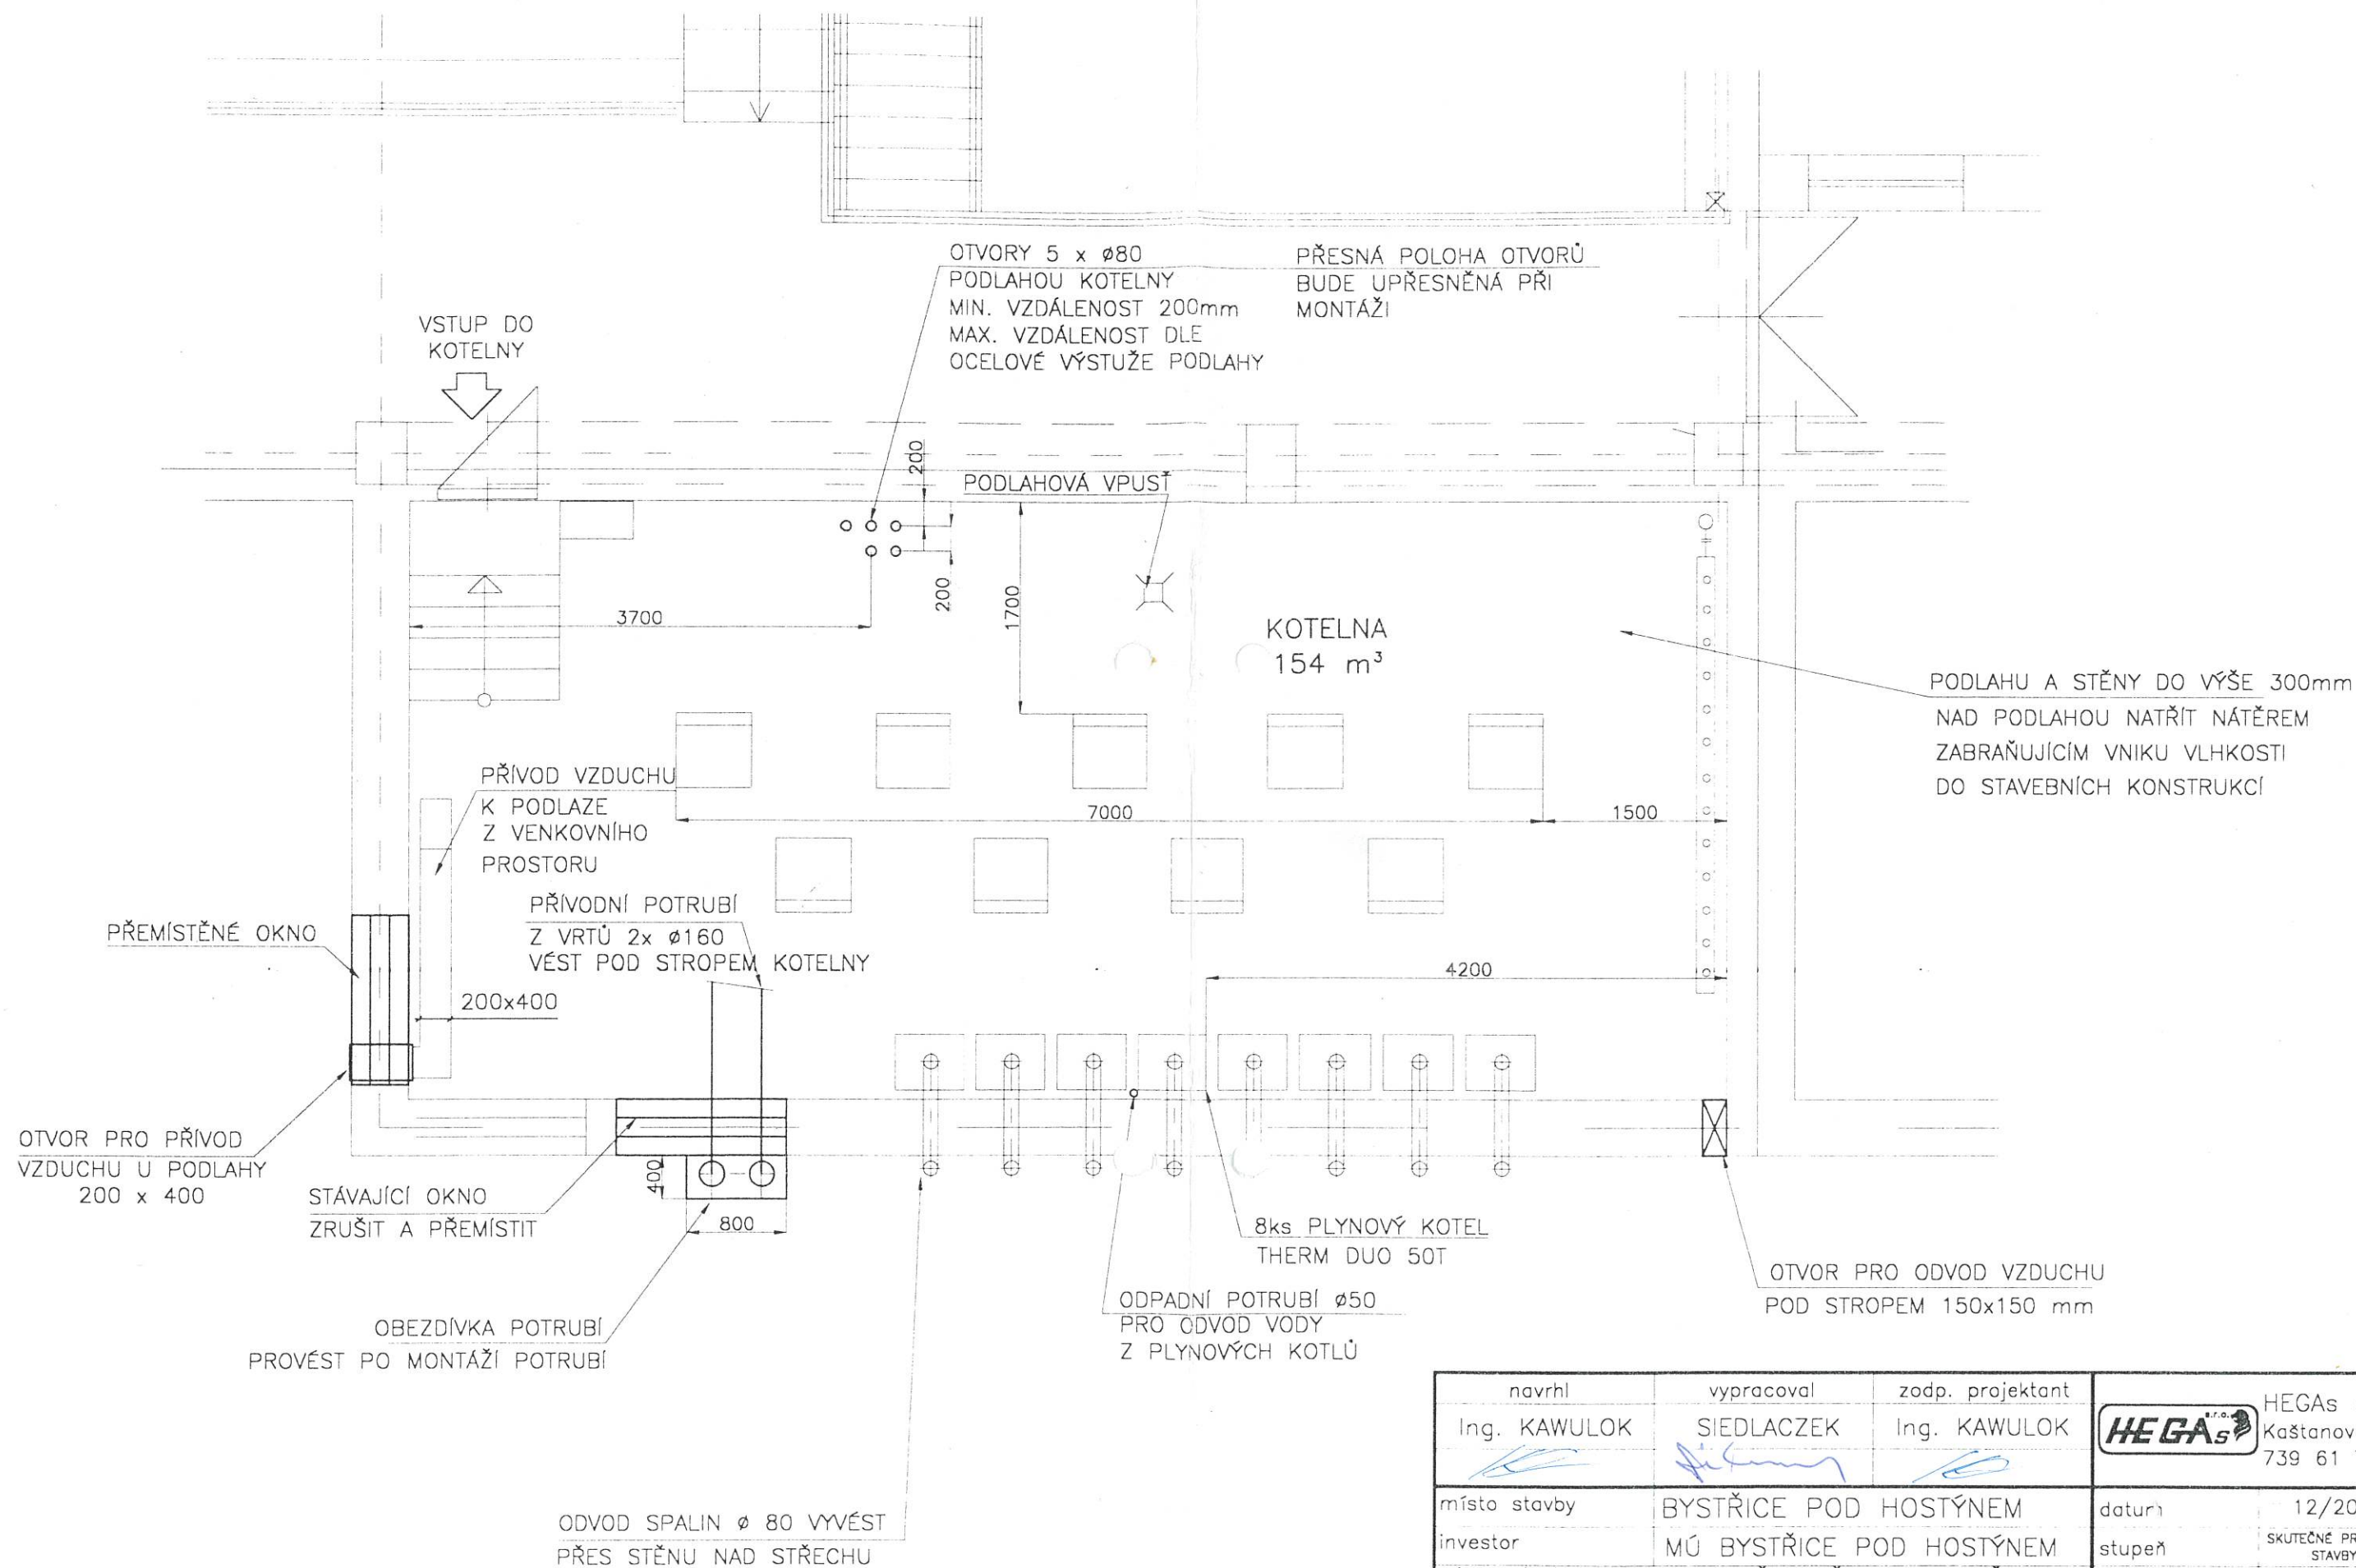

navrhl	vypracoval	zodp. projektant	 HEGAs s.r.o. Kaštanová 182 739 61 Třinec	
Ing. KAWULOK	SIEDLACZEK	Ing. KAWULOK		
místo stavby	BYSTRICE POD HOSTÝNEM		datum	12/2003
investor	MÚ BYSTRICE POD HOSTÝNEM		stupeň	SKUTEČNÉ PROVEDENÍ STAVBY
název stavby	NOVOSTAVBA TĚLOCVIČNY PRO POTŘEBY ZŠ, SŠ, OŠ V BYSTRICI POD HOSTÝNEM ZMĚNA TEPELNÉHO ZDROJE NA TEPELNÉ ČERPADLO		č. zakázky	303 412
obsah výkresu	STAVEBNÍ ÚPRAVY		měřítko	1:50
			číslo výkresu	H1057-3-2422
			poř. číslo	12

VĚTEV Č.1


OBEC	BYSTRICE POD HOSTÝNEM				
KATASTR	BYSTRICE POD HOSTÝNEM				
POVRCH TERÉNU	ZELEŇ				
ZPŮSOB VÝKOPU	STROJNĚ				

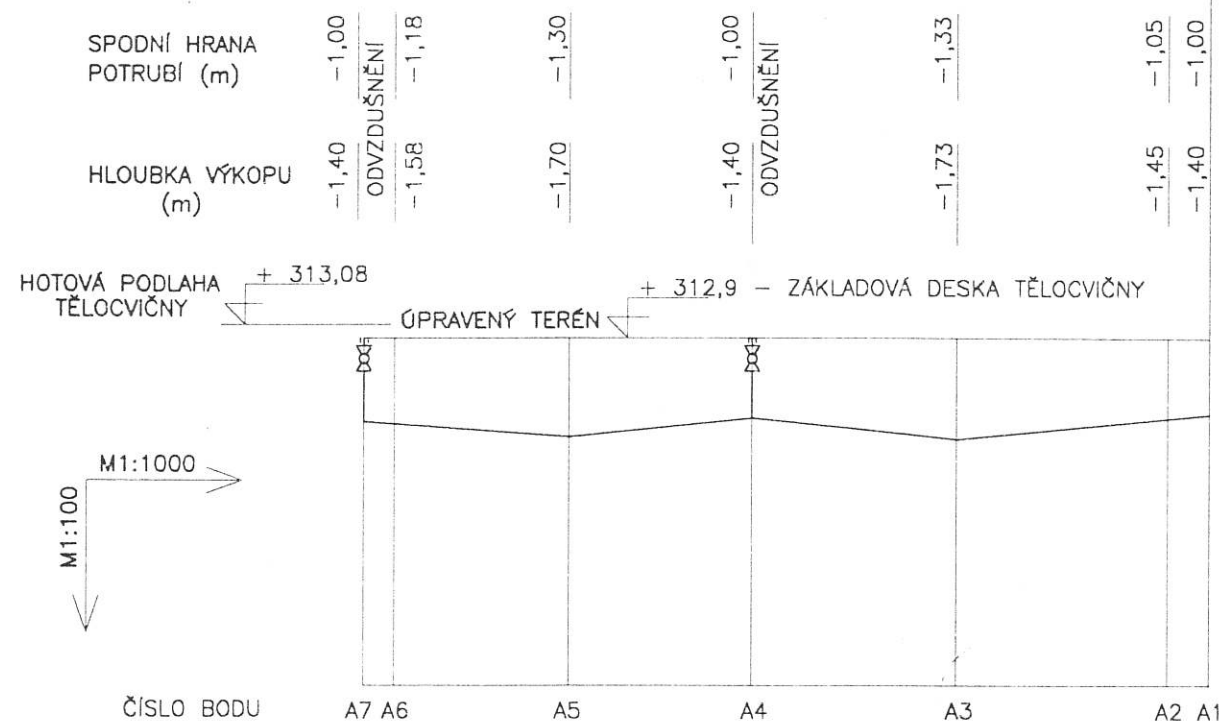

SKLON, DĚLKA (m)	1% 23m	1% 24m	1% 27m	1% 28m	
	1% 4m				1% 5,5m

VĚTEV Č.2

OBEC	BYSTRICE POD HOSTÝNEM				
KATASTR	BYSTRICE POD HOSTÝNEM				
POVRCH TERÉNU	ZELEŇ				
ZPŮSOB VÝKOPU	STROJNĚ	STROJNĚ	RUČNĚ	STROJNĚ	

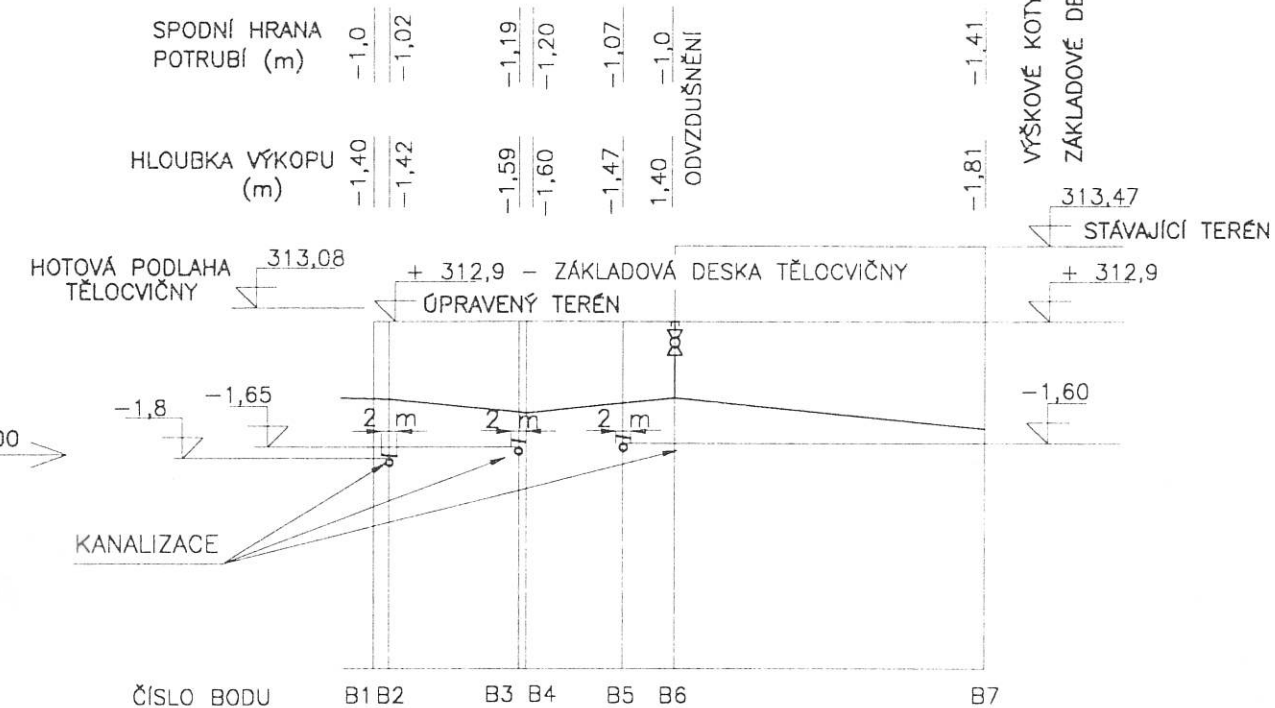


SKLON, DĚLKA (m)	1% 17m	1% 13m	1% 7m	1% 41m
	1% 2m	1% 1m		

ZMĚNA "b" - UPŘESNĚNÍ VÝŠKY TERÉNU

09.06.2003

navrhl	vypracoval	zodp. projektant	 HEGAS s.r.o. Kaštanová 182 739 61 Třinec	
Ing. KAWULOK	JARACZ	Ing. KAWULOK		
místo stavby	BYSTRICE POD HOSTÝNEM		datum	12/2003
investor	MÚ BYSTRICE POD HOSTÝNEM		stupeň	SKUTEČNÉ PROVEDENÍ STAVBY
název stavby	NOVOSTAVBA TĚLOCVIČNY PRO POTŘEBY ZŠ, SŠ, OŠ V BYSTRICI POD HOSTÝNEM		č. zakázky	303 412
	ZMĚNA TEPELNÉHO ZDROJE NA TEPELNÉ ČERPADLO		měřítko	1:100 (1:1000)
obsah výkresu	PODÉLNÉ PROFILY		číslo výkresu	H1057-3-2421b
			poř. číslo	9

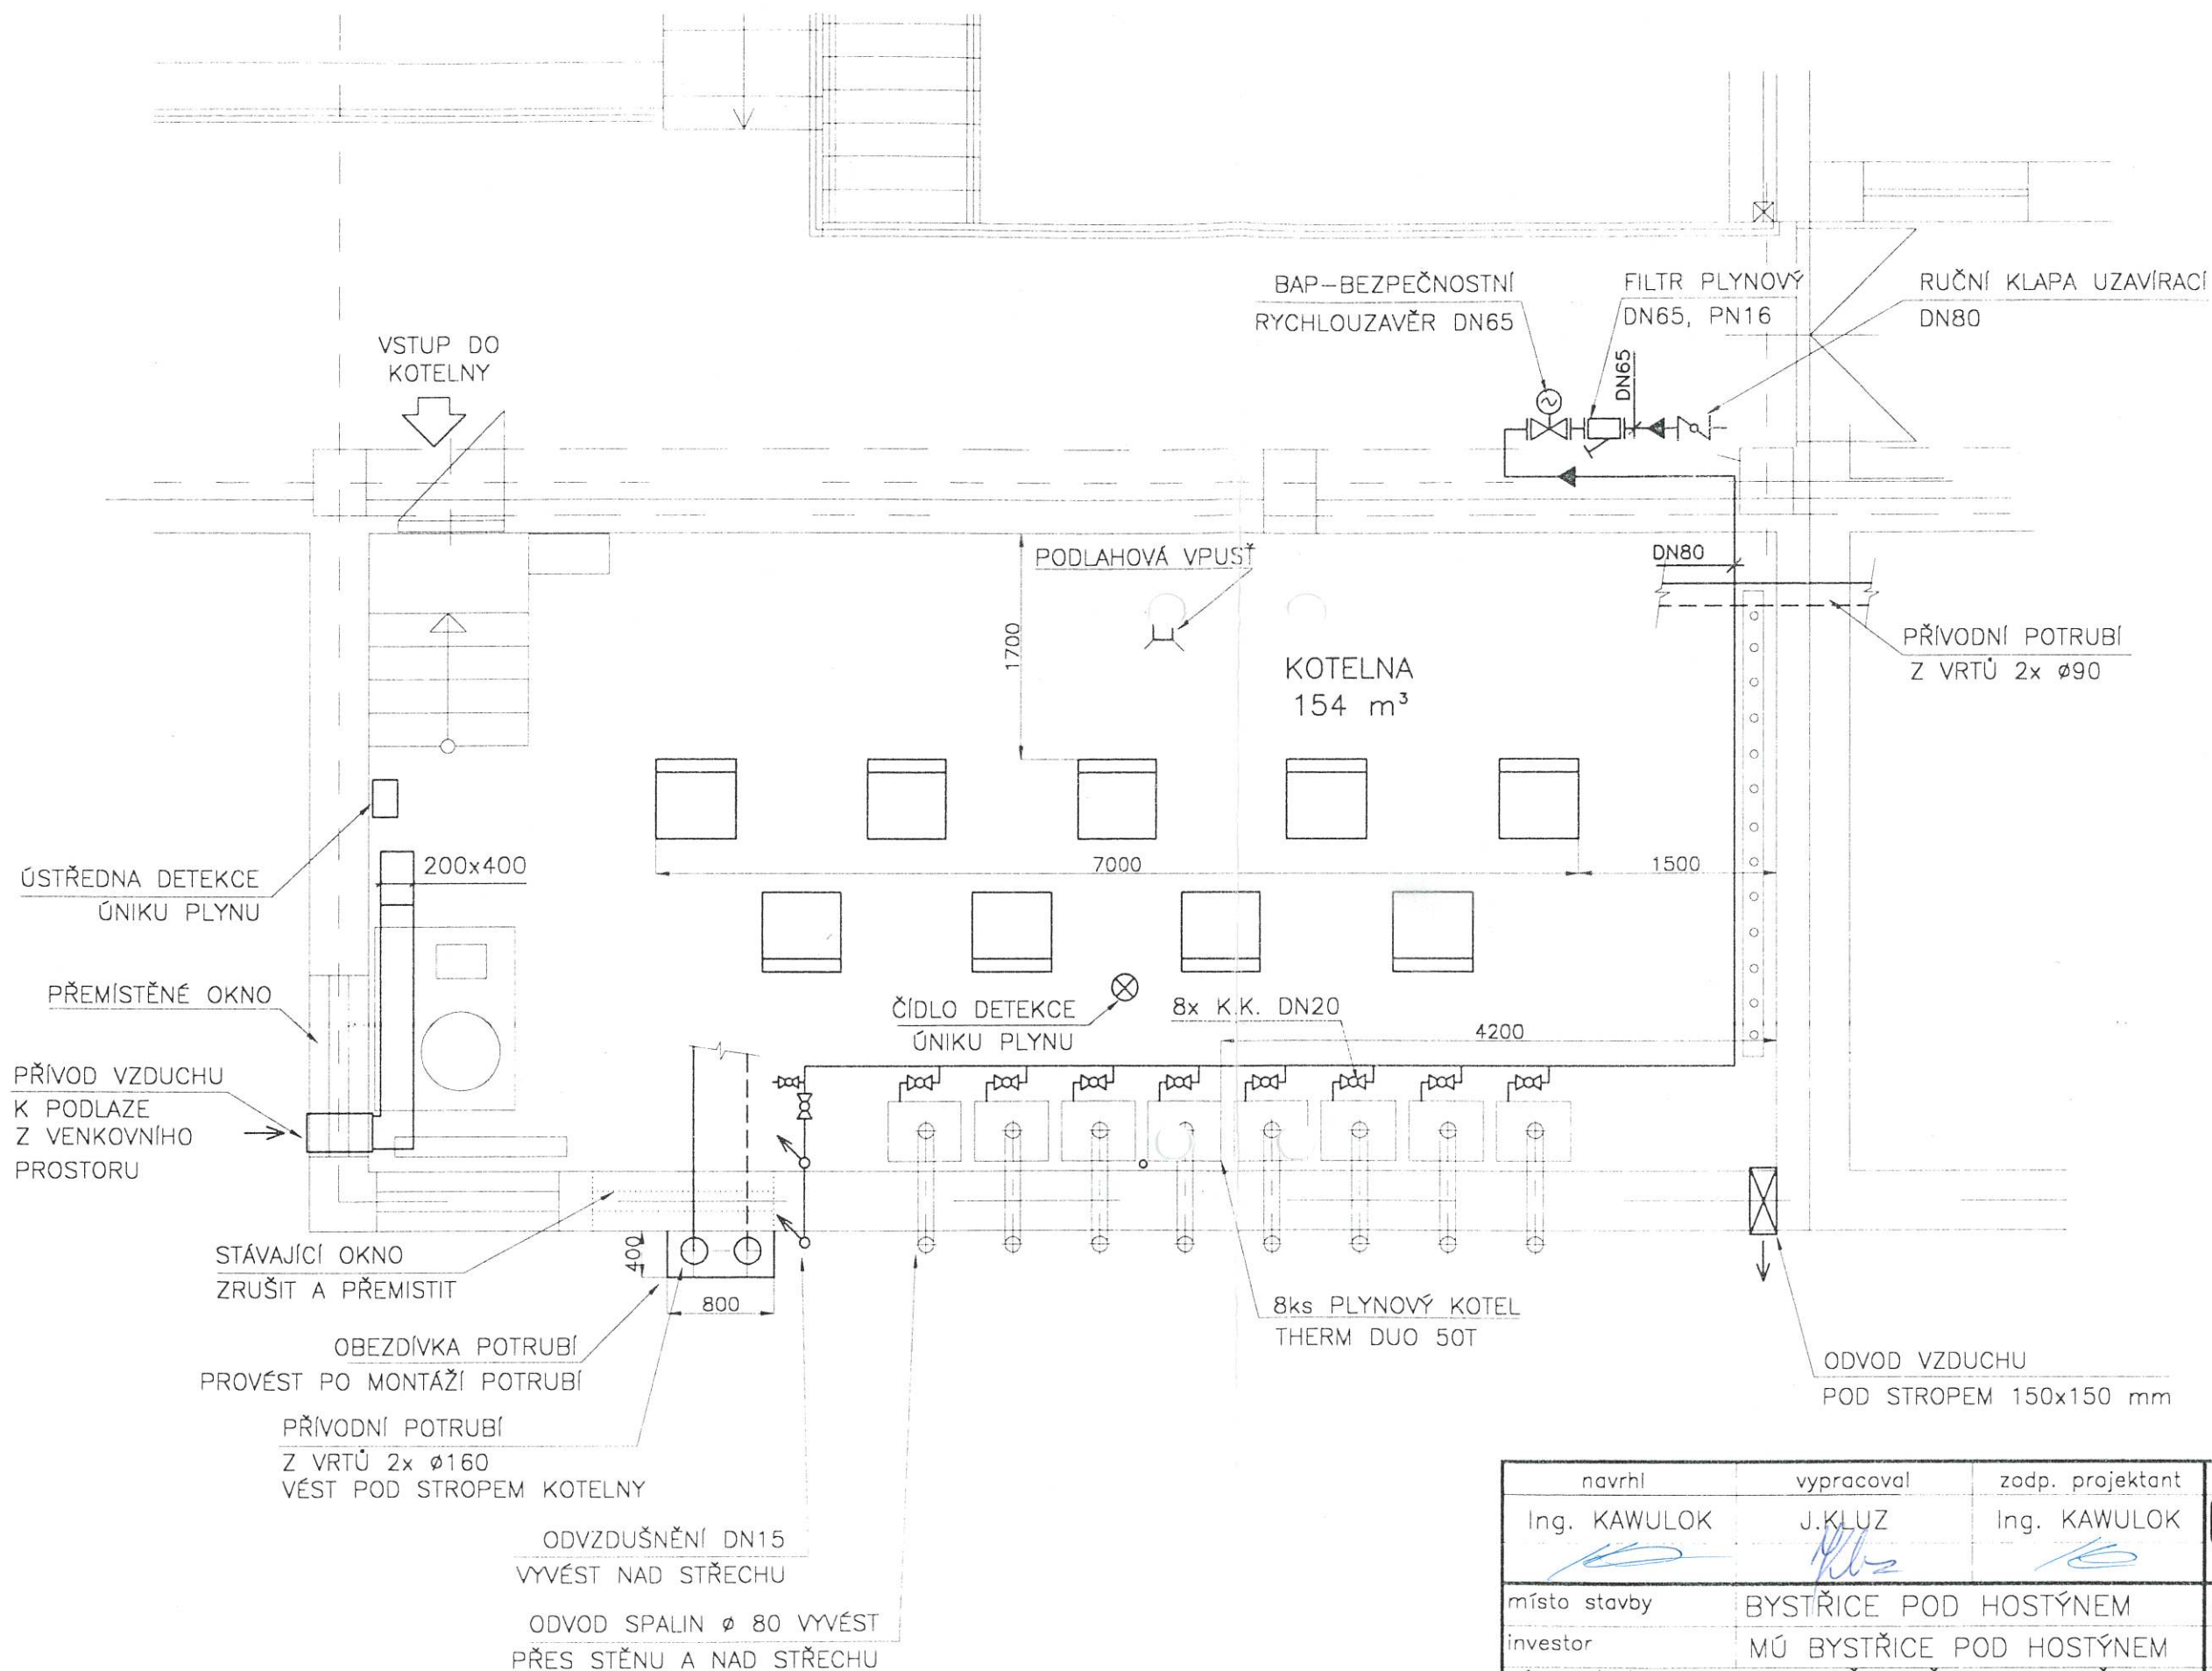

navrh Ing. KAWULOK 	vypracoval J.KLUZ 	zodp. projektant Ing. KAWULOK 	 HEGAs s.r.o. Kaštanová 182 739 61 Třinec	
místo stavby	BYSTRICE POD HOSTÝNEM		datum	12/2003
investor	MÚ BYSTRICE POD HOSTÝNEM		stupeň	SKUTEČNÉ PROVEDENÍ STAVBY
název stavby	NOVOSTAVBA TĚLOCVIČNY PRO POTŘEBY ZŠ, SŠ, OŠ V BYSTRICI POD HOSTÝNEM ZMĚNA TEPELNÉHO ZDROJE NA TEPELNÉ ČERPADLO		č. zakázky	303 412
obsah výkresu	ROZVOD ZEMNÍHO PLYNU – PŮDORYS		měřítko	1:50
			číslo výkresu	H1057-3-2419
			poř.číslo	4

