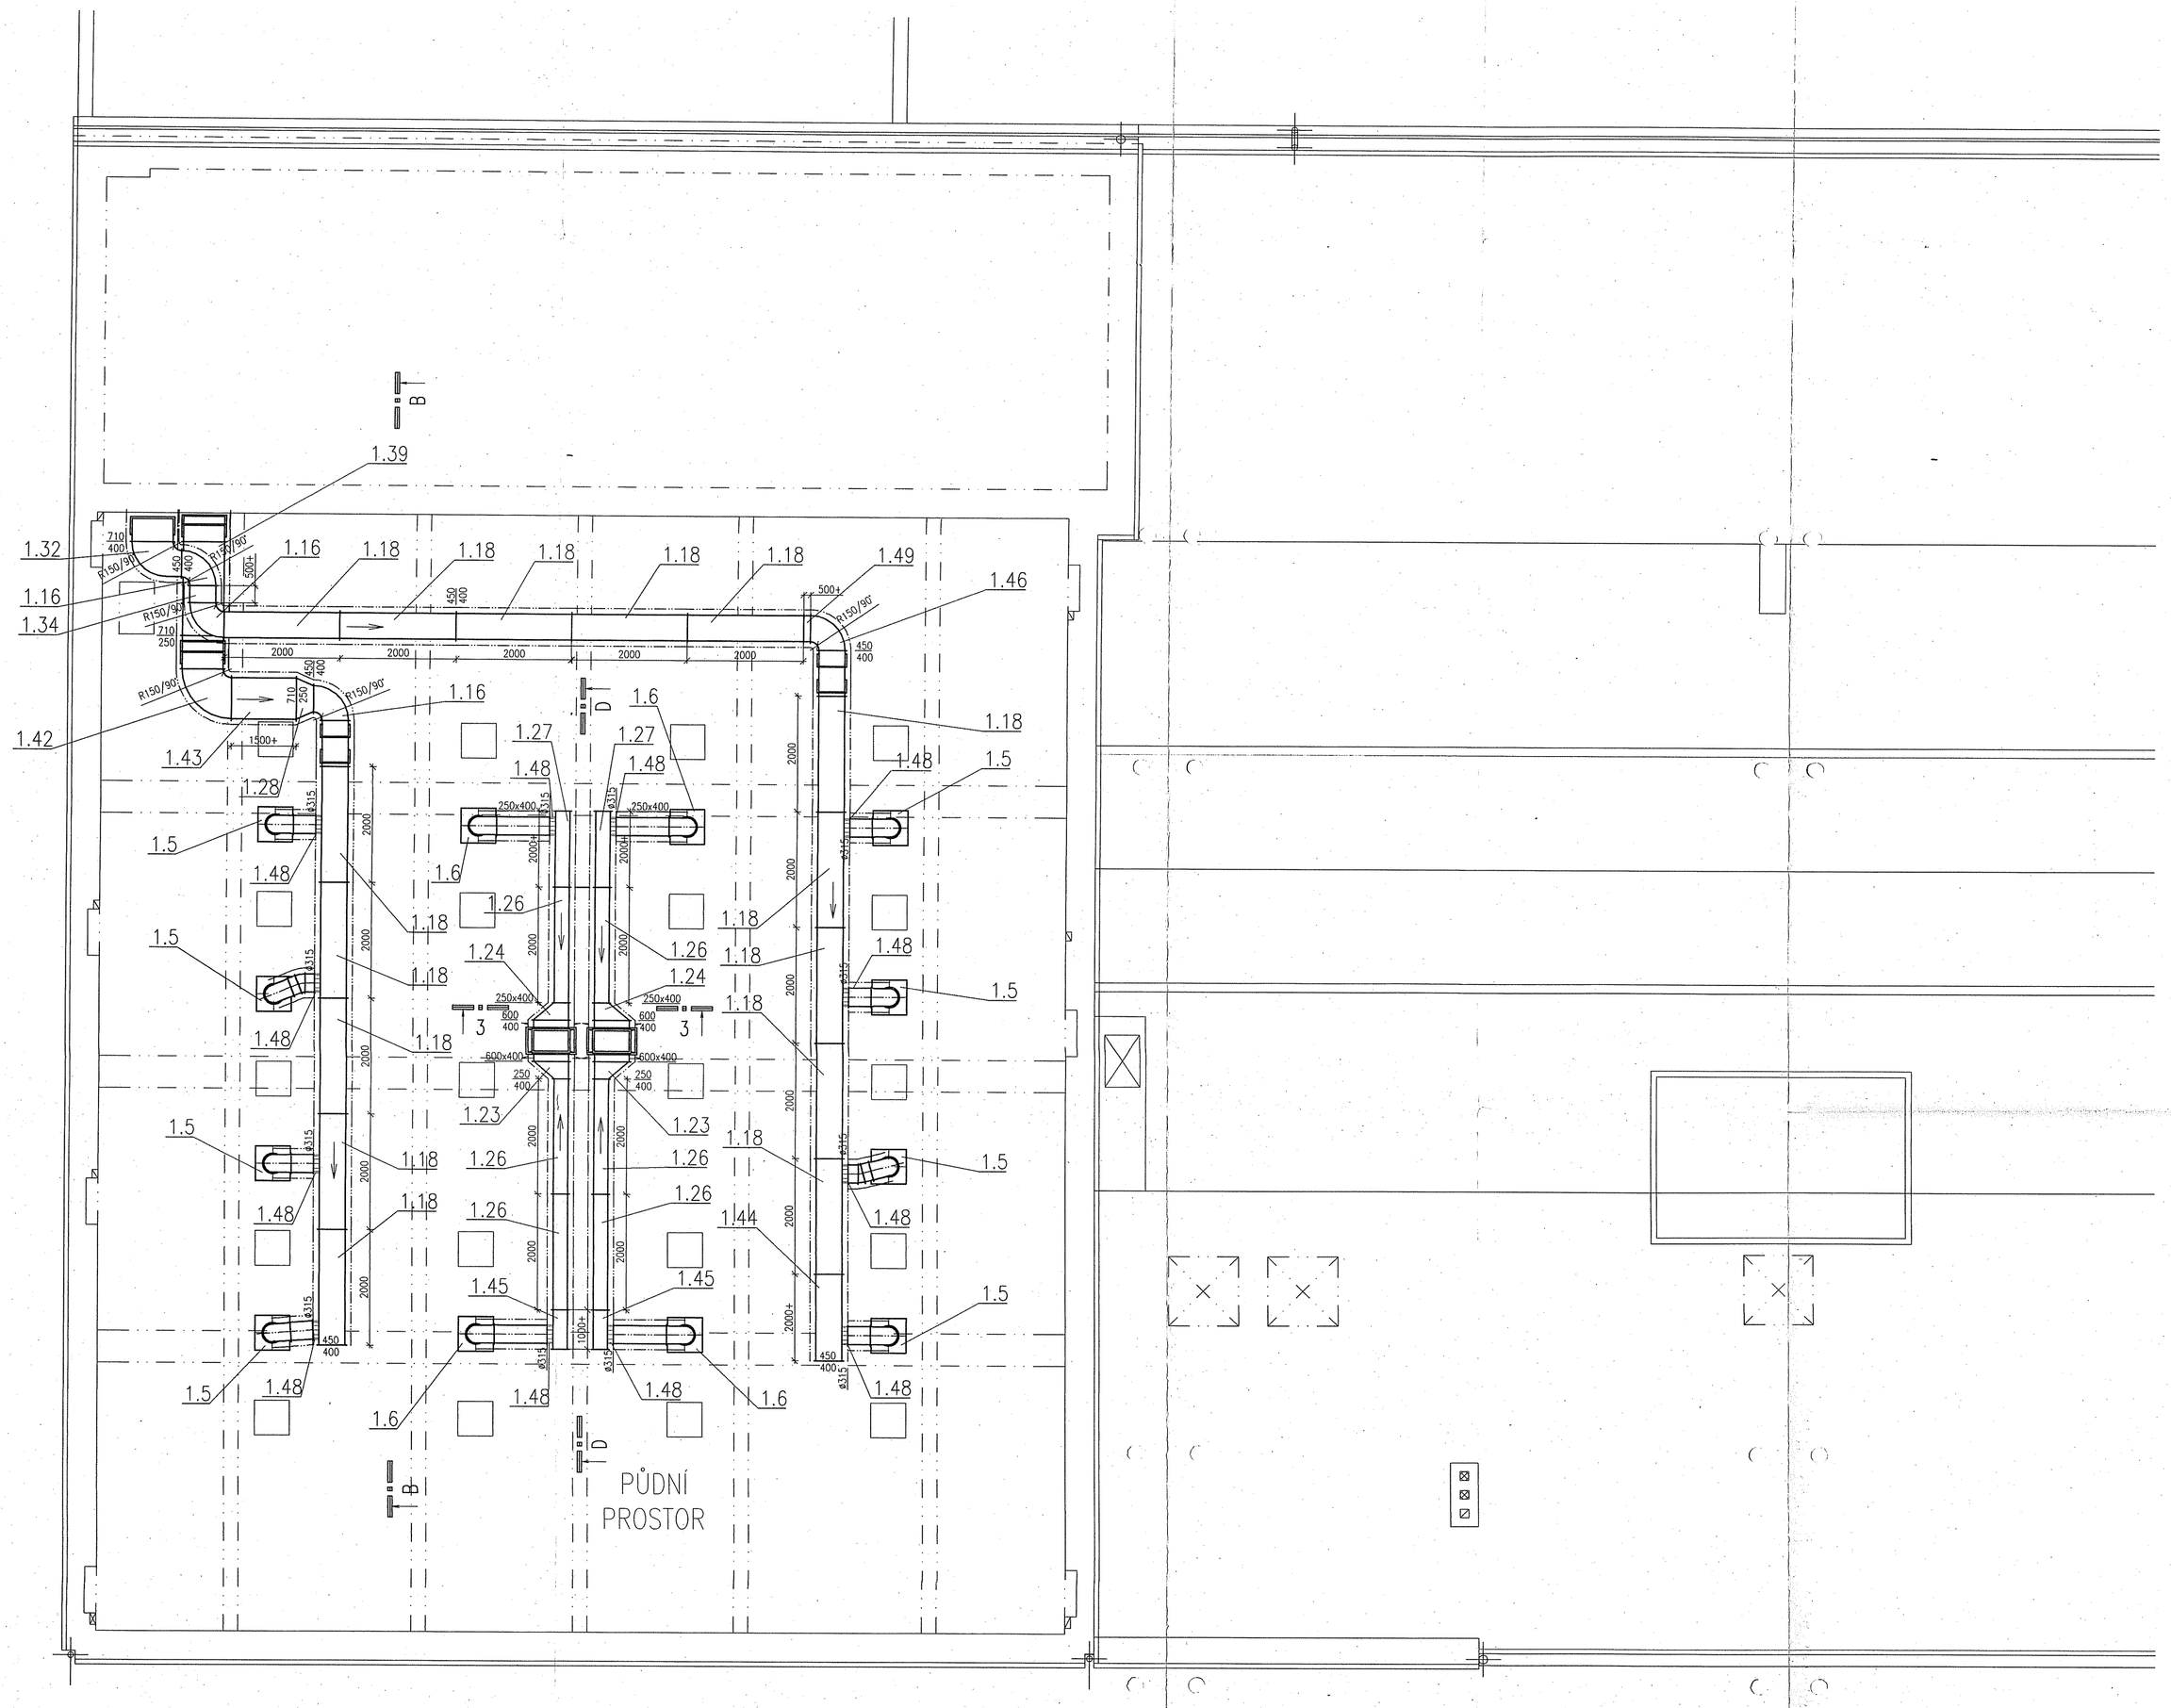

S

2

AUTOR STAVBY	ING. ARCH. M. FRANK	formica s.r.o. 760 01 Z.Š. SLOVENSKÁ 2085 IČO 46905641, TEL. 067/330 89
AUTOR STAVEBNÍHO ŘEŠENÍ	ING. ARCH. M. FRANK, Z. ŽALUDEK	
VYPRACOVAL	ING. R. MIKERÁSEK	
KONTROLOVAL	ING. J. ELGER	
INVESTOR: MĚSTO BYSTŘICE POD HOSTÝNEM		STUPEŇ: REAL. PROJEKT
STAVBA	NOVOSTAVBA TĚLOCVIČNY PRO POTŘEBY ZŠ, SŠ, OŠ SO 03 – REKONSTRUKCE	DATUM: ZÁŘÍ 2002 FORMÁT: 9 A4 ZAK. ČÍSLO: 027 E
OBSAH	PŮDORYS PŮDY – VZDUCHOTECHNIKA	MĚŘÍTKO: 1:50 Č.V.: VZ 109