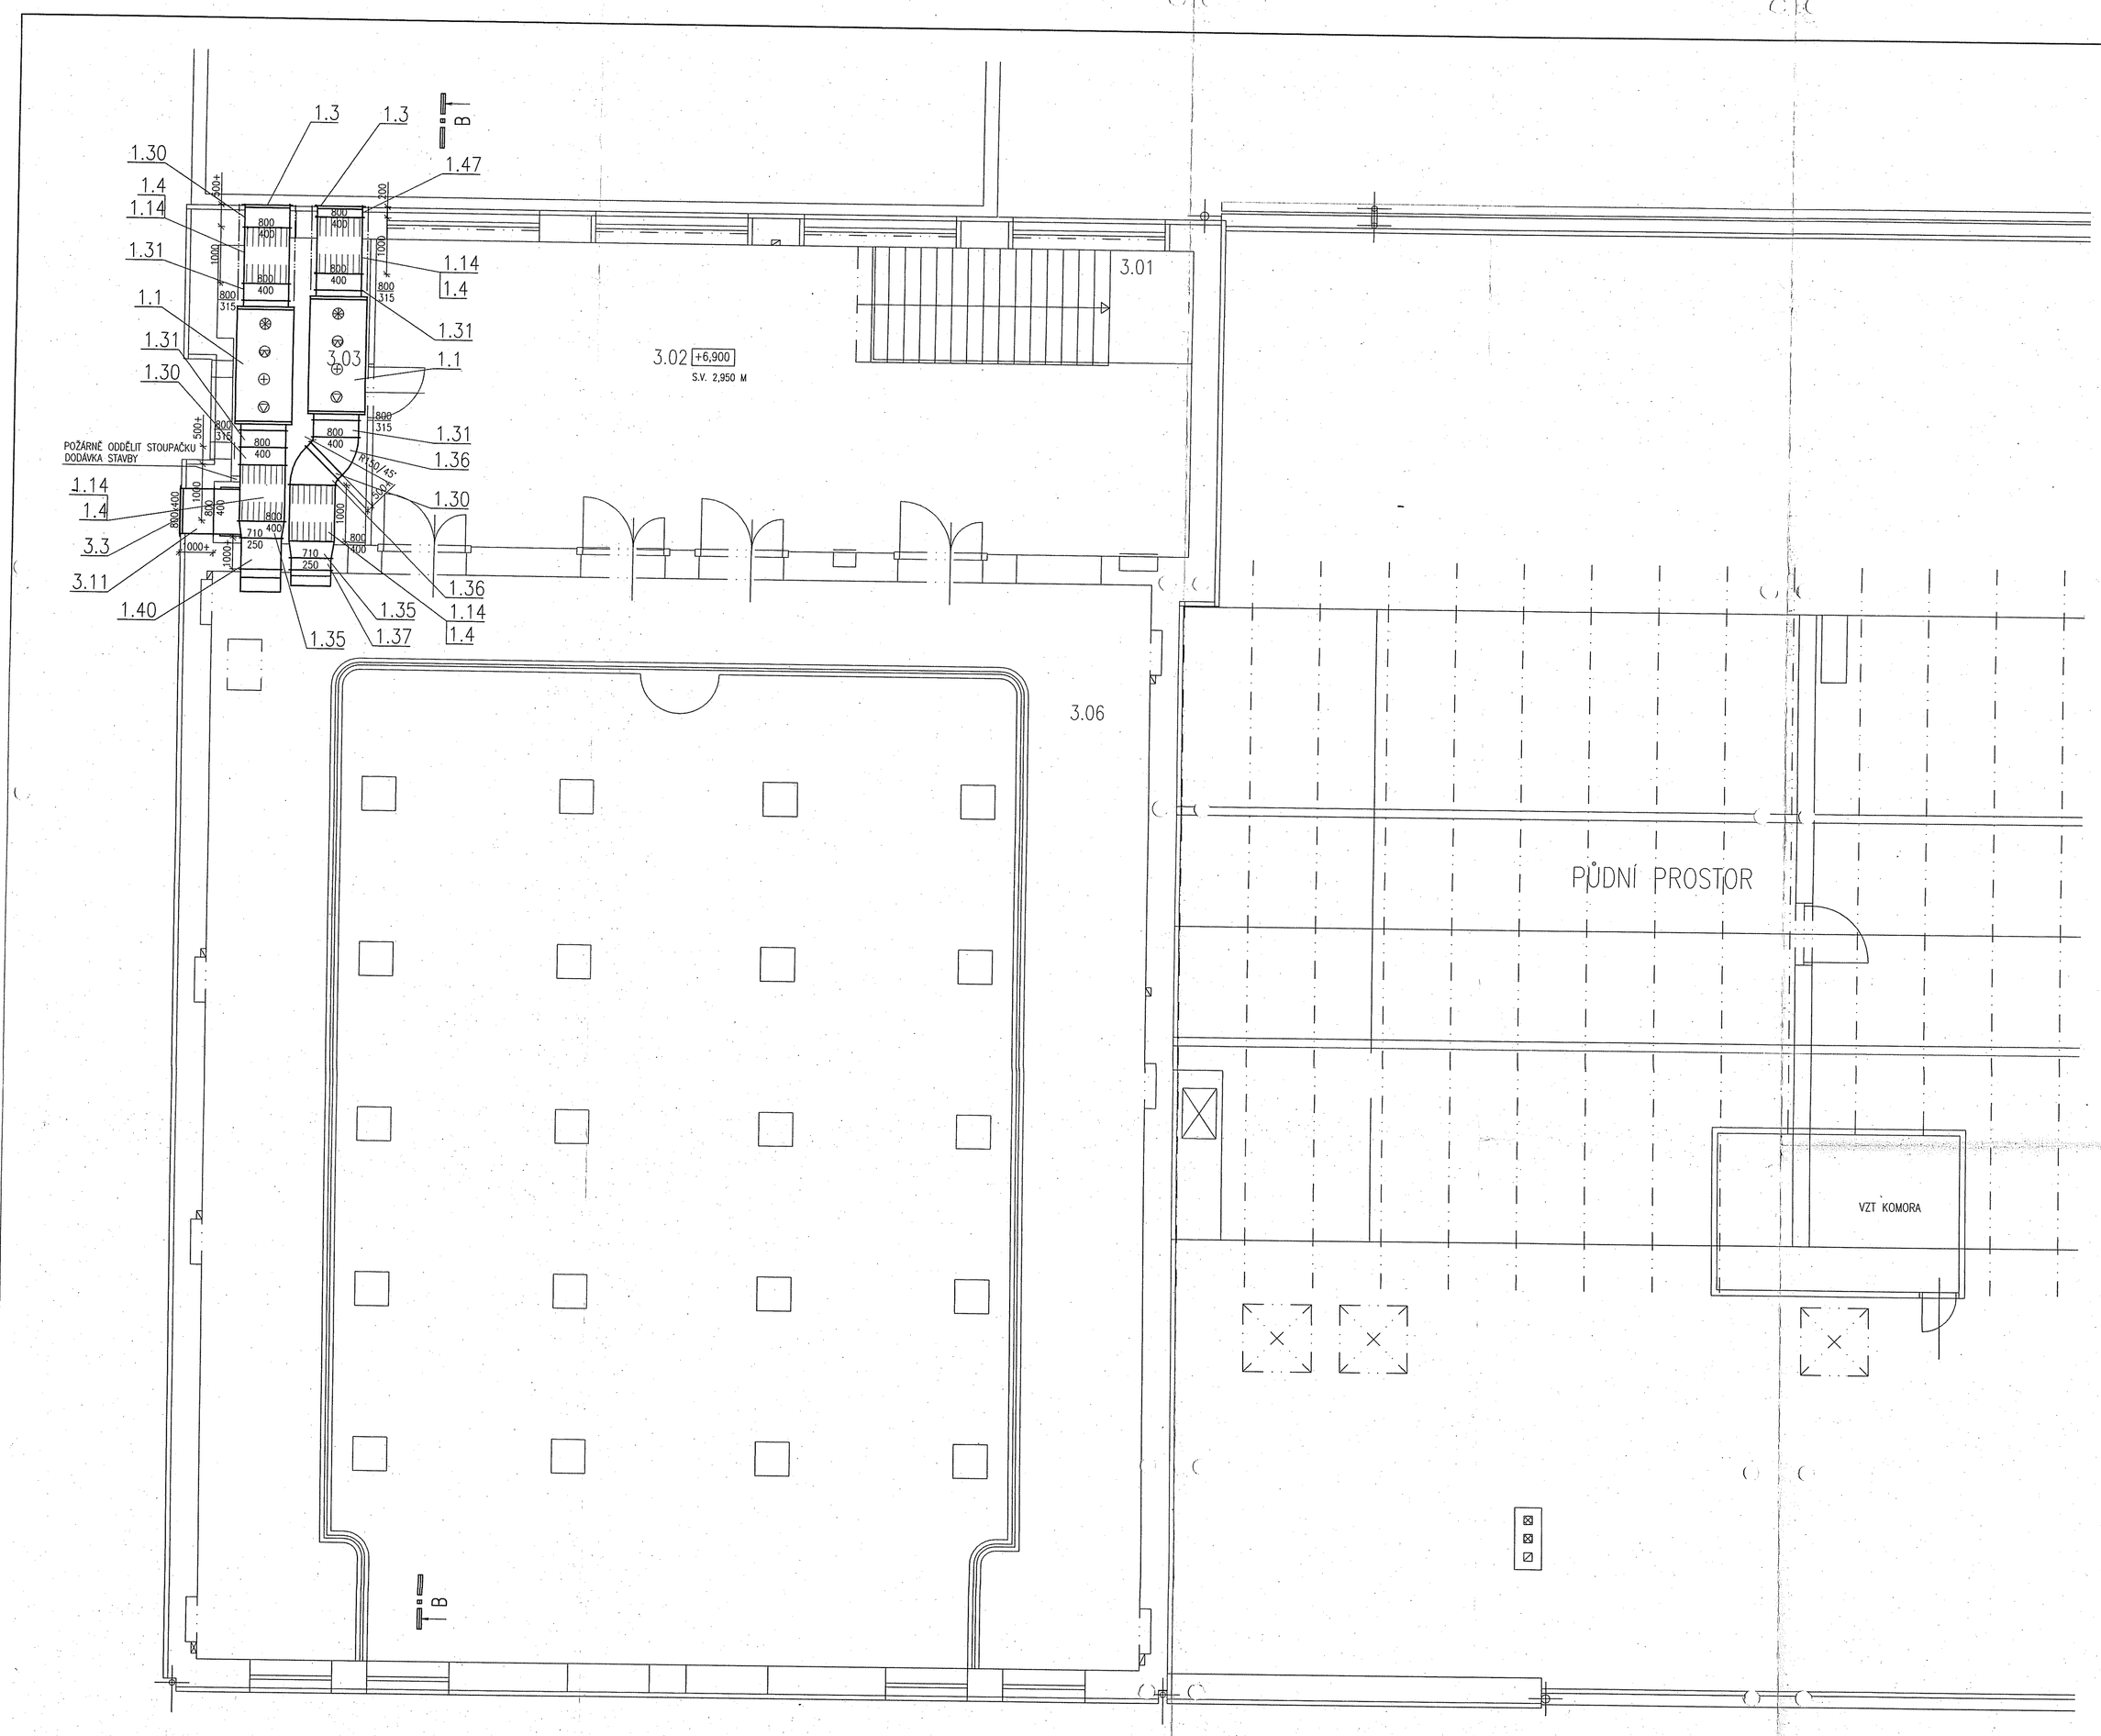

LEGENDA MÍSTNOSTÍ

Č.MÍSTN.	ÚČEL MÍSTNOSTI	PLOCHA
3.01	SCHODIŠTĚ	4,70
3.02	CHODBA	66,90
3.03	SKLAD	13,75
3.04		
3.05		
3.06	GALERIE	109,15
3.07	PUDNÍ PROSTOR	

S

2

AUTOR STAVBY	ING. ARCH. M. FRANK	formica s.r.o. 760 01 ZLÍN, SLOVENSKÁ 3685 IČO:46962063, TEL. 067/533 89
AUTOR STAVEBNÍHO ŘEŠENÍ	ING. ARCH. M. FRANK, Z. ŽALUDEK	
VYPRACOVAL	ING. R. MIKERÁSEK	
KONTROLOVAL	ING. J. ELGER	
INVESTOR: MĚSTO BYSTŘICE POD HOSTÝNEM		STUPEŇ: REAL. PROJEKT
STAVBA	NOVOSTAVBA TĚLOCVIČNY PRO POTŘEBY ZŠ, SŠ, OŠ SO 03 – VZDUCHOTECHNIKA	DATUM: ZÁŘÍ 2002 FORMÁT: 9 A4 ZAK. ČÍSLO: 027 E
OBSAH	PŮDORYS 3.NP – VZDUCHOTECHNIKA	měřítko 1:50 č.v. VZ 108