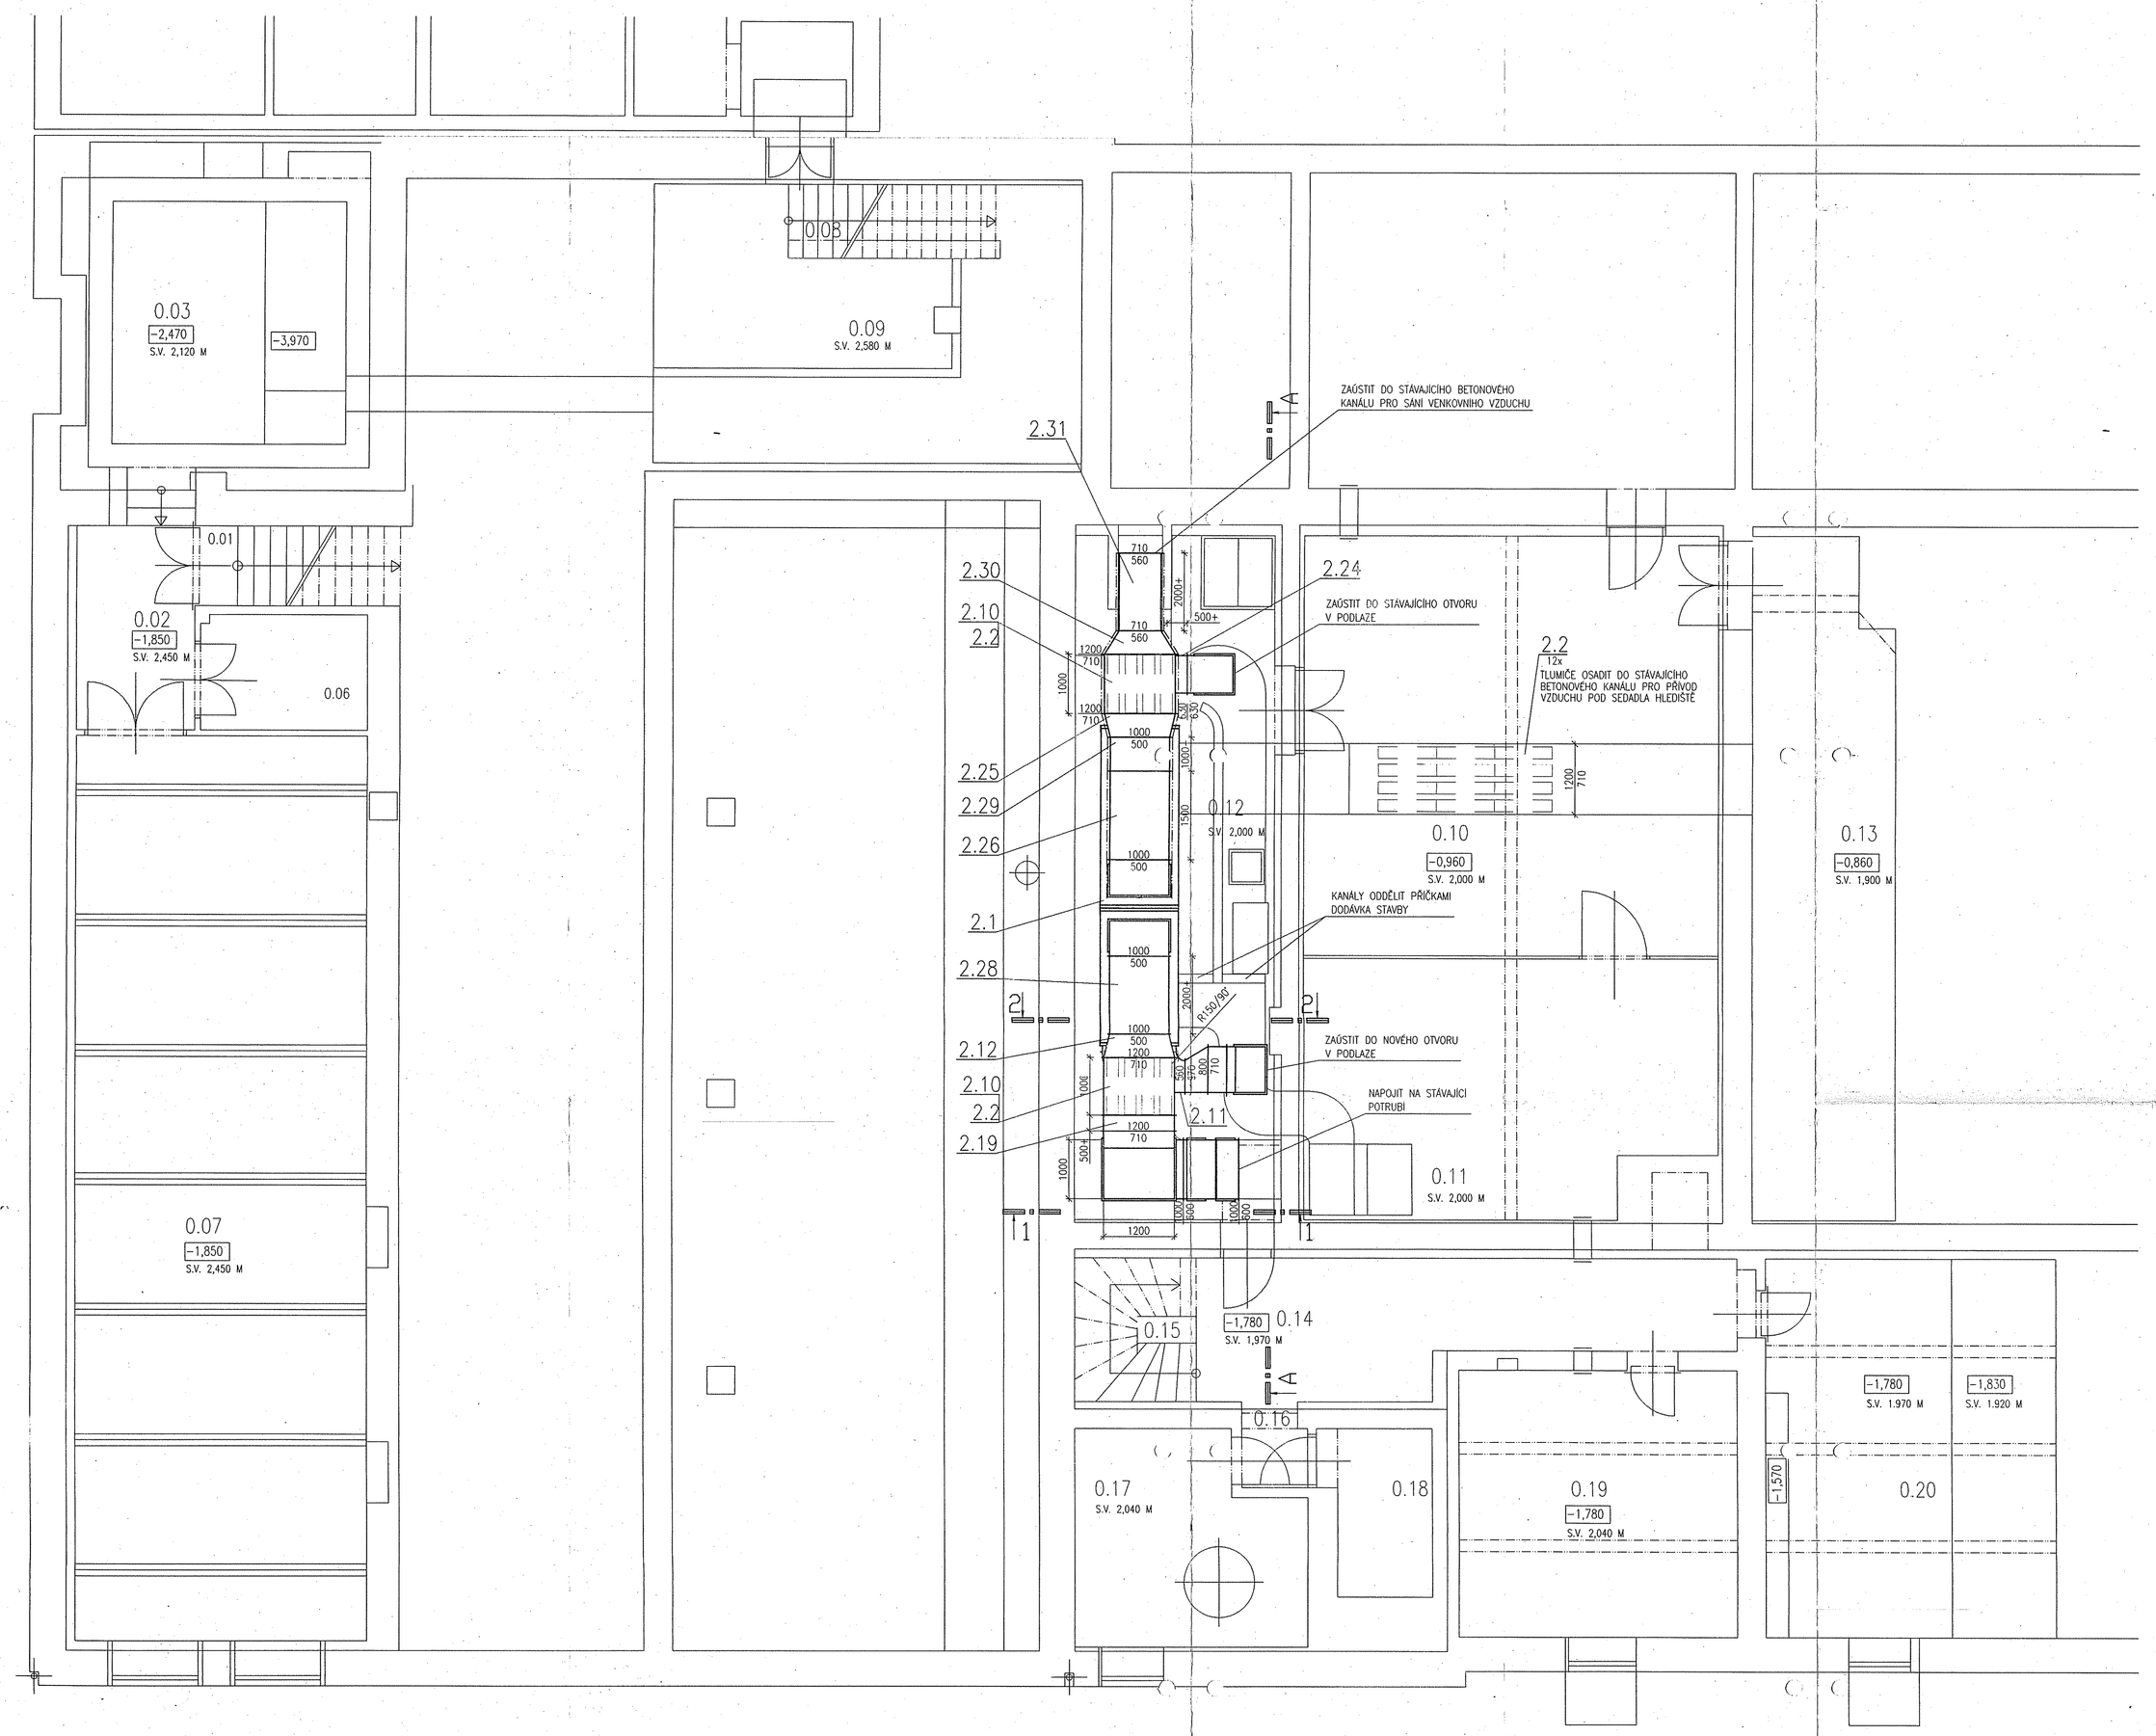

LEGENDA MÍSTNOSTÍ

Č.MÍSTN.	ÚČEL MÍSTNOSTI	PLOCHA
0.01	SCHODIŠTĚ	4,70
0.02	CHODBA	8,40
0.03		24,50
0.04		
0.05		
0.06	SKLEP	5,50
0.07	SKLEP	75,37
0.08	SCHODIŠTĚ	4,37
0.09	STROJOVNA VÝTAHU	15,70
0.10	SKLAD	49,70
0.11	SKLAD	29,28
0.12	STROJOVNA VZT	39,20
0.13	SKLAD	28,12
0.14	CHODBA	18,50
0.15	SCHODIŠTĚ	4,56
0.16	CHODBA	1,70
0.17	SKLEP	13,10
0.18	SKLAD	4,91
0.19	SKLAD	21,25
0.20	SKLAD	31,54

S

2

AUTOR STAVBY	ING. ARCH. M. FRANK	formica s.r.o. 760 01 ZLÍN, SLOVENSKÁ 2995 IČO:46962663, TEL. 067/333 89
AUTOR STAVEBNÍHO ŘEŠENÍ	ING. ARCH. M. FRANK, Z. ŽALUDEK	
VYPRACOVAL	ING. R. MIKERÁSEK	
KONTROLOVAL	ING. J. ELGER	
INVESTOR: MĚSTO BYSTŘICE POD HOSTÝNEM		FORMÁT 9 A4
STAVBA	NOVOSTAVBA TĚLOCVIČNY PRO POTŘEBY ZŠ, SŠ, OŠ SO 03 – REKONSTRUKCE	DATUM ŘÍJEN 2002 STUPEŇ REAL. PROJEKT ZAK. ČÍSLO 027 E
OBSAH	PŮDORYS SKLEPA – VZDUCHOTECHNIKA	měřítko 1:50 č.v. VZ 105