



A1 - 2 ks, O2 - 2 ks


1 ks pravé provedení, 1 ks levé provedení

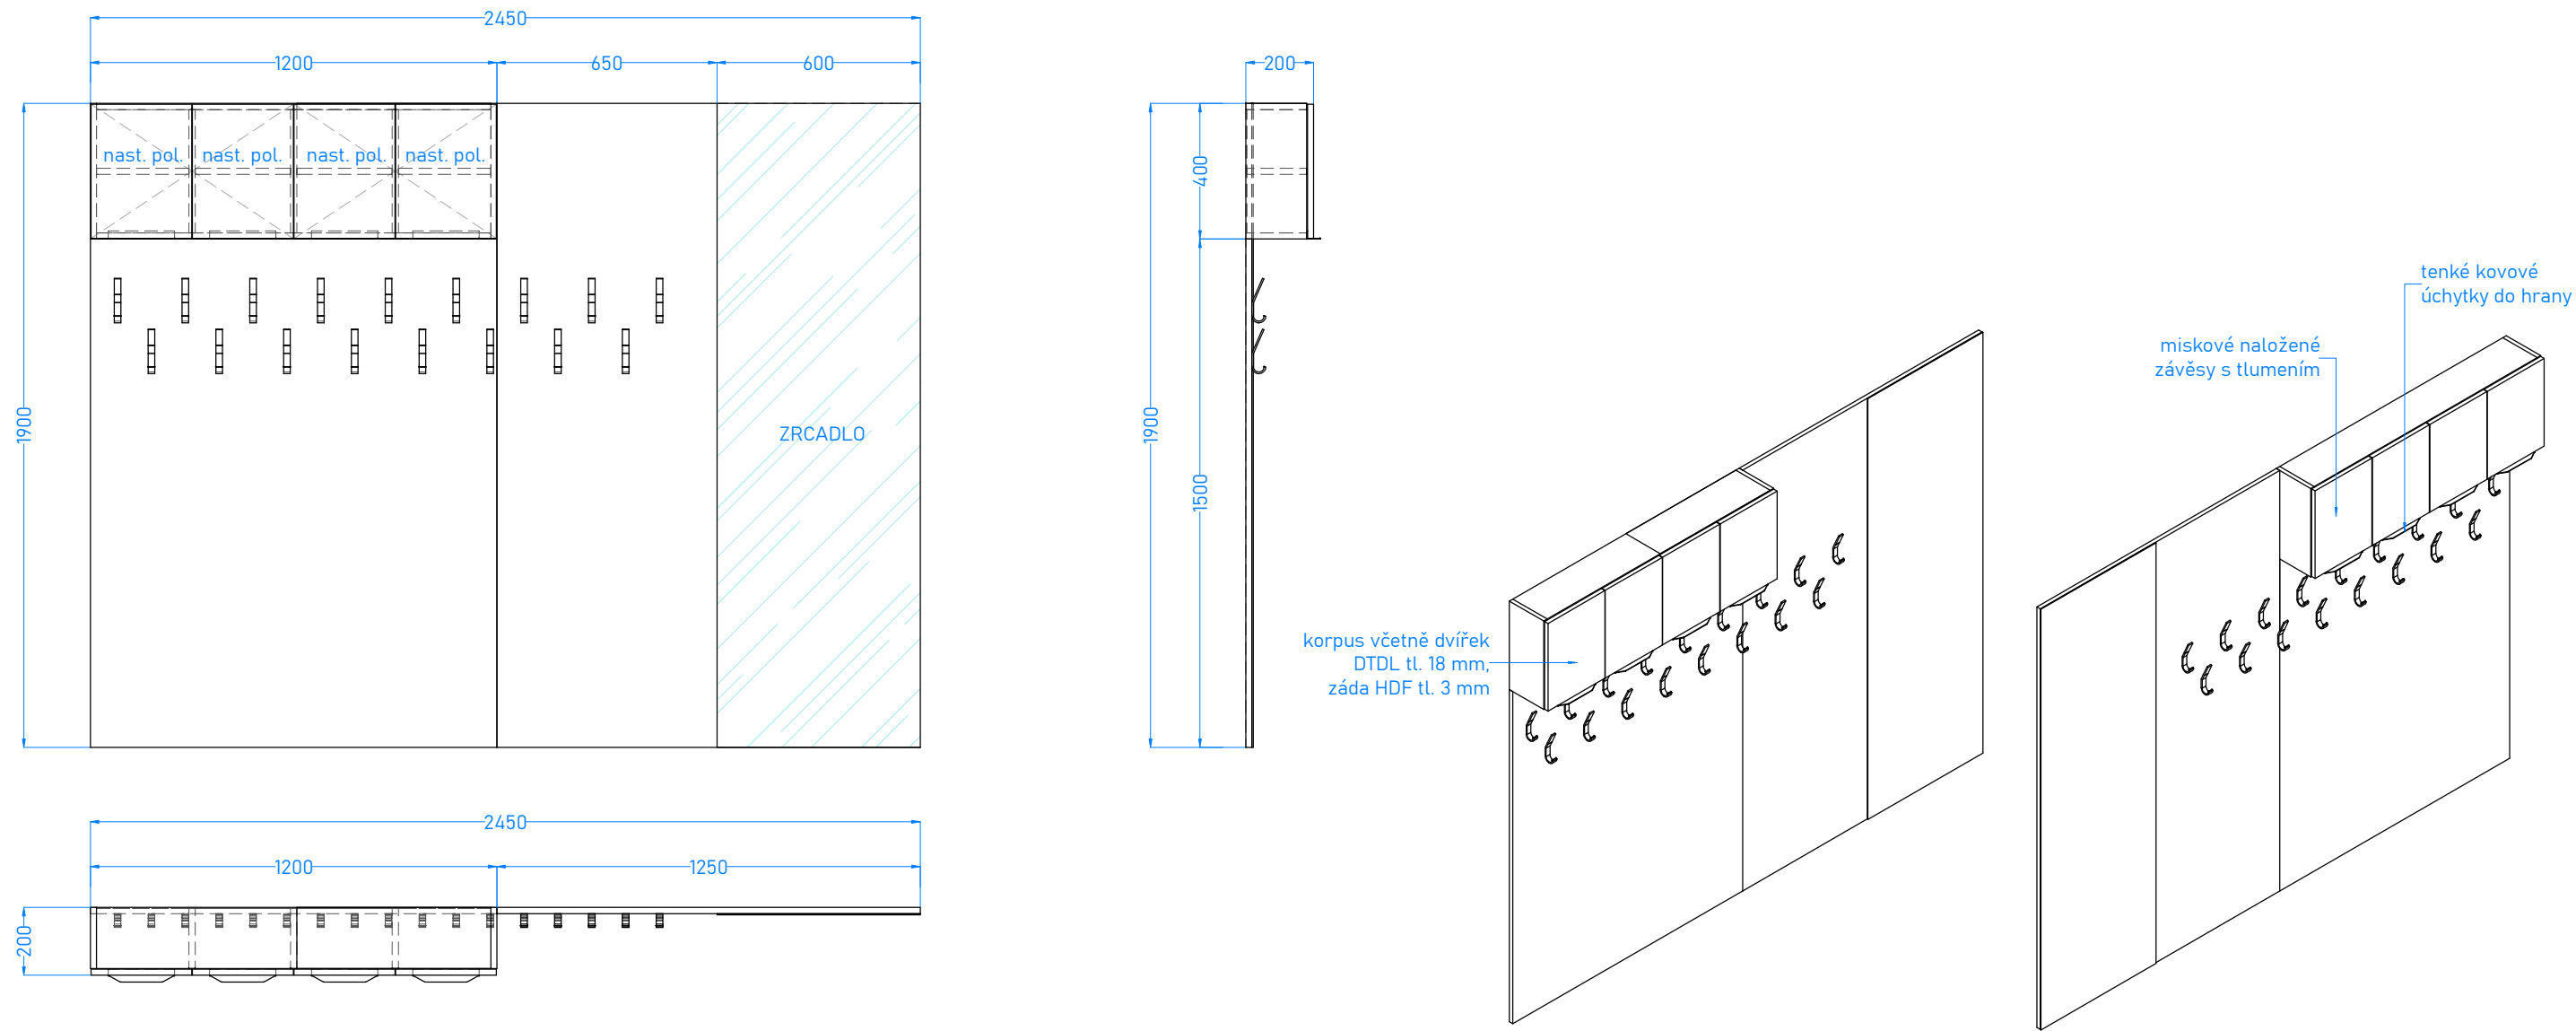

A2 - 2 ks

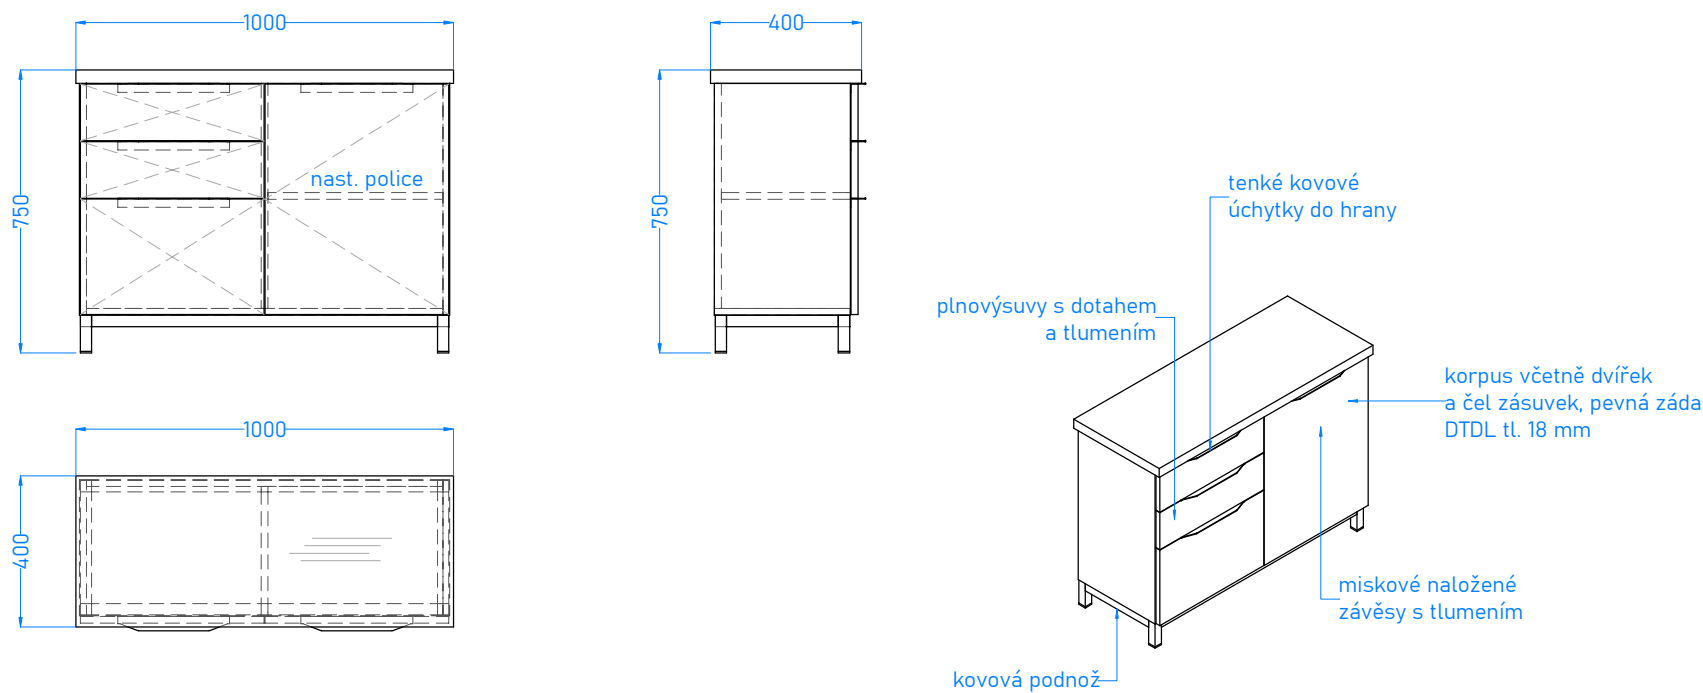

Výkres nestlouží jako výrobní dokumentace.
Před výrobou nutno všechny míry ověřit.
Kusovník nutno koordinovat společně s výkresy a technickou zprávou.

NAVRHOVAL	KONTROLOVAL	SCHVÁLIL	INVESTOR	tel.:605 248 882, e-mail: interiery@interdekor.cz	
Ing. K. BŮHMOVÁ					
INVESTOR:					
Město Kyjov					
NÁZEV: Multifunkční hala (PROJEKT)				DATUM ZMĚNY:	MĚŘÍTKO:
					1: 20
				DATUM TISK:	ČÍSLO VÝKRESU:
				13.03.2026	
OBSAH: NÁBYTEK - šatny - A1, O2, A2				ČÍSLO ZAKÁZKY:	07
				26-02-022	