




S2 - 1 ks

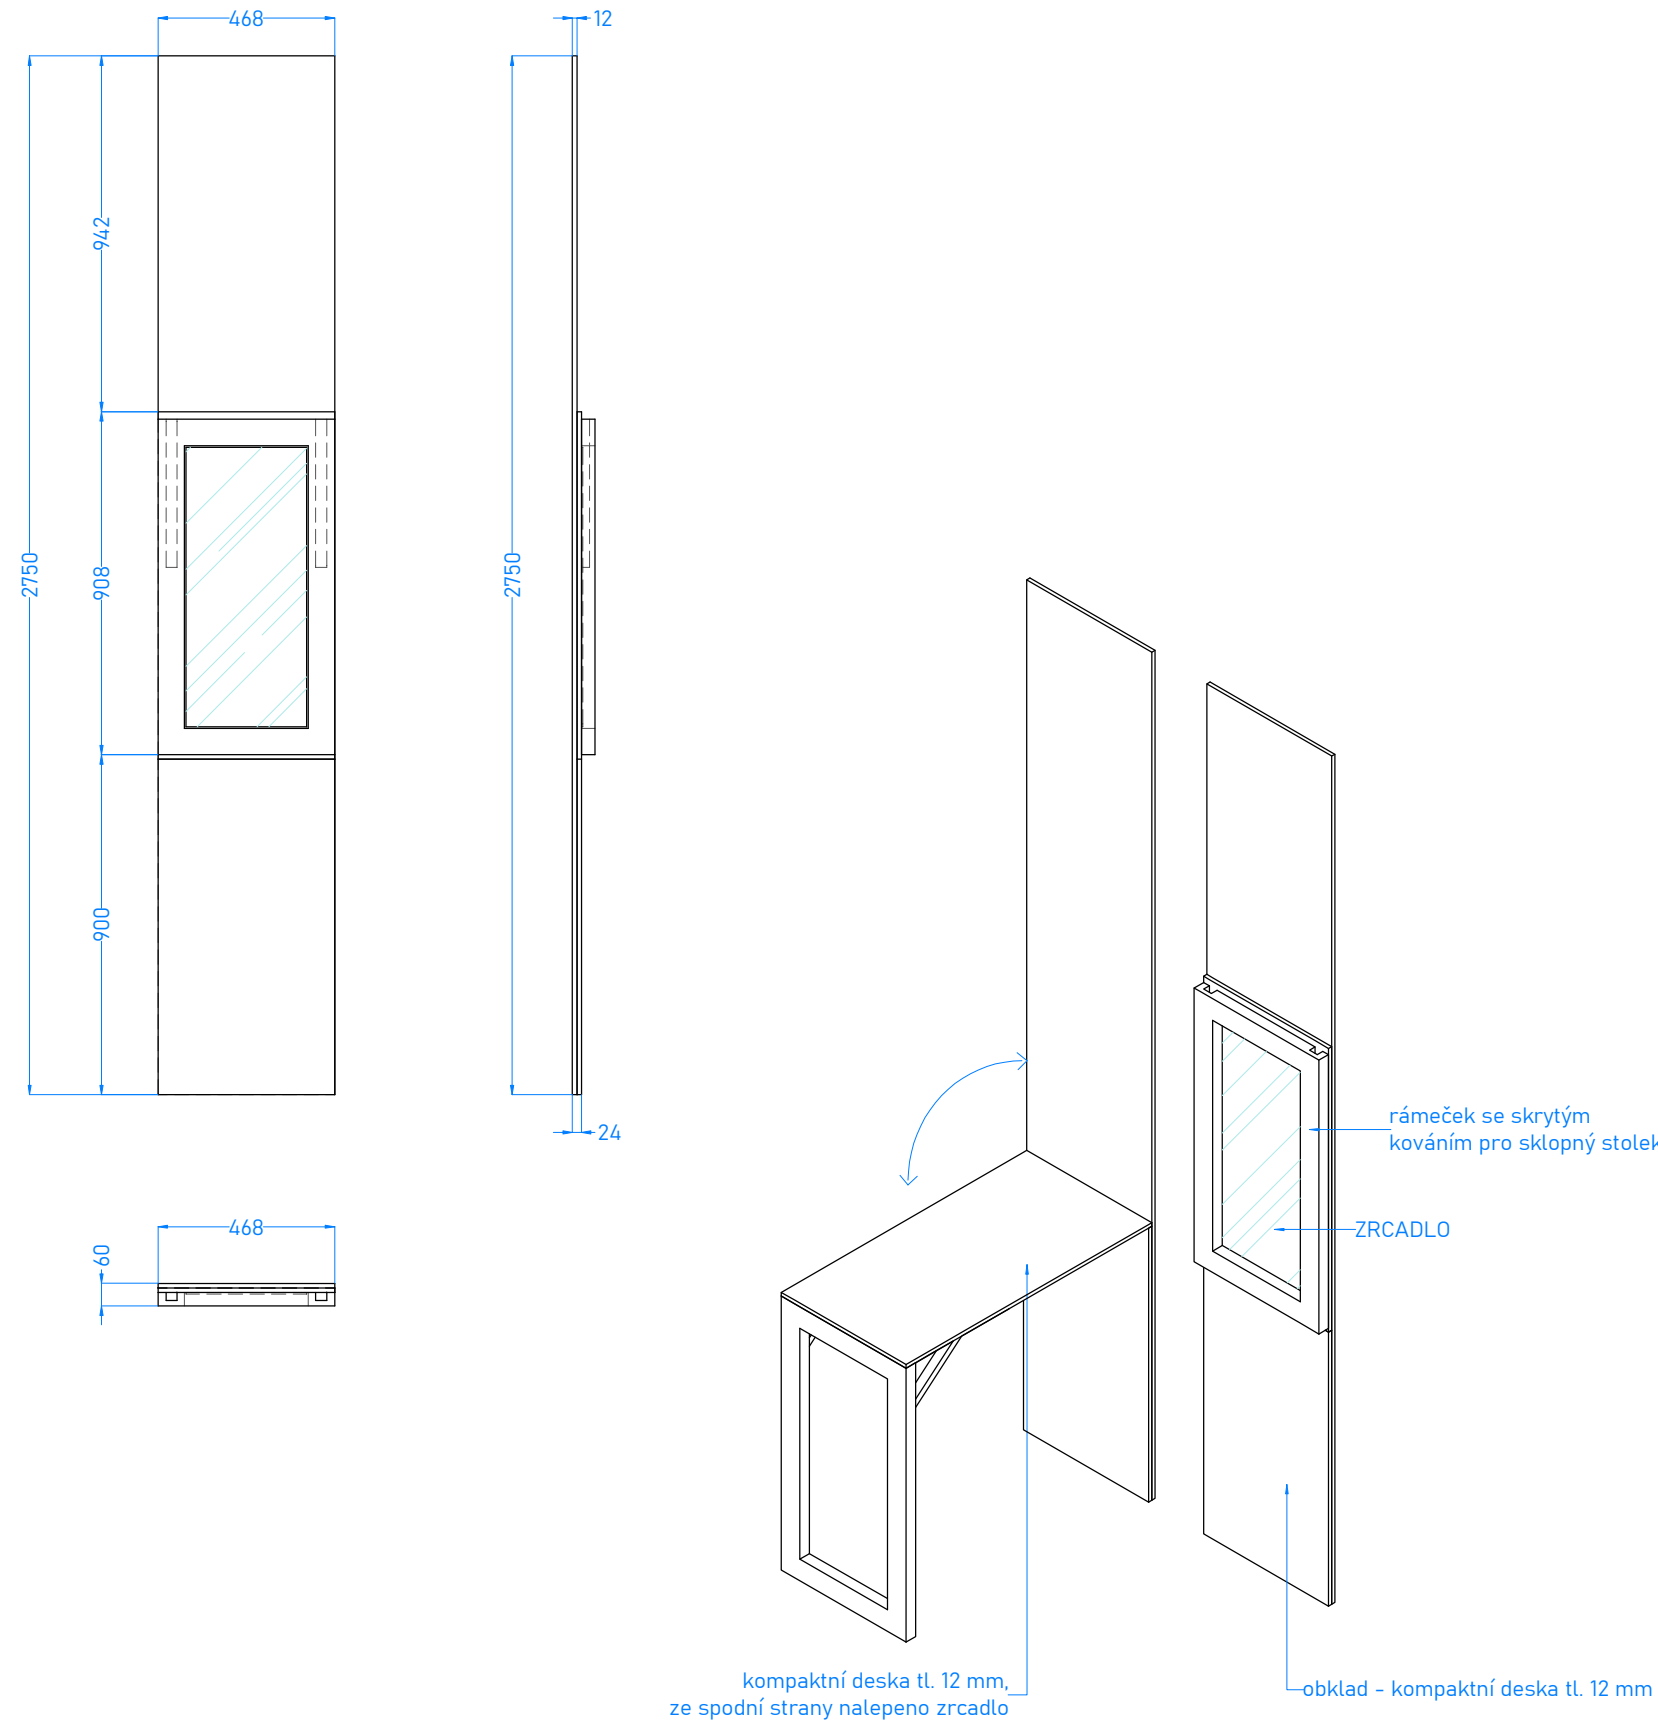

S1 - 2 ks

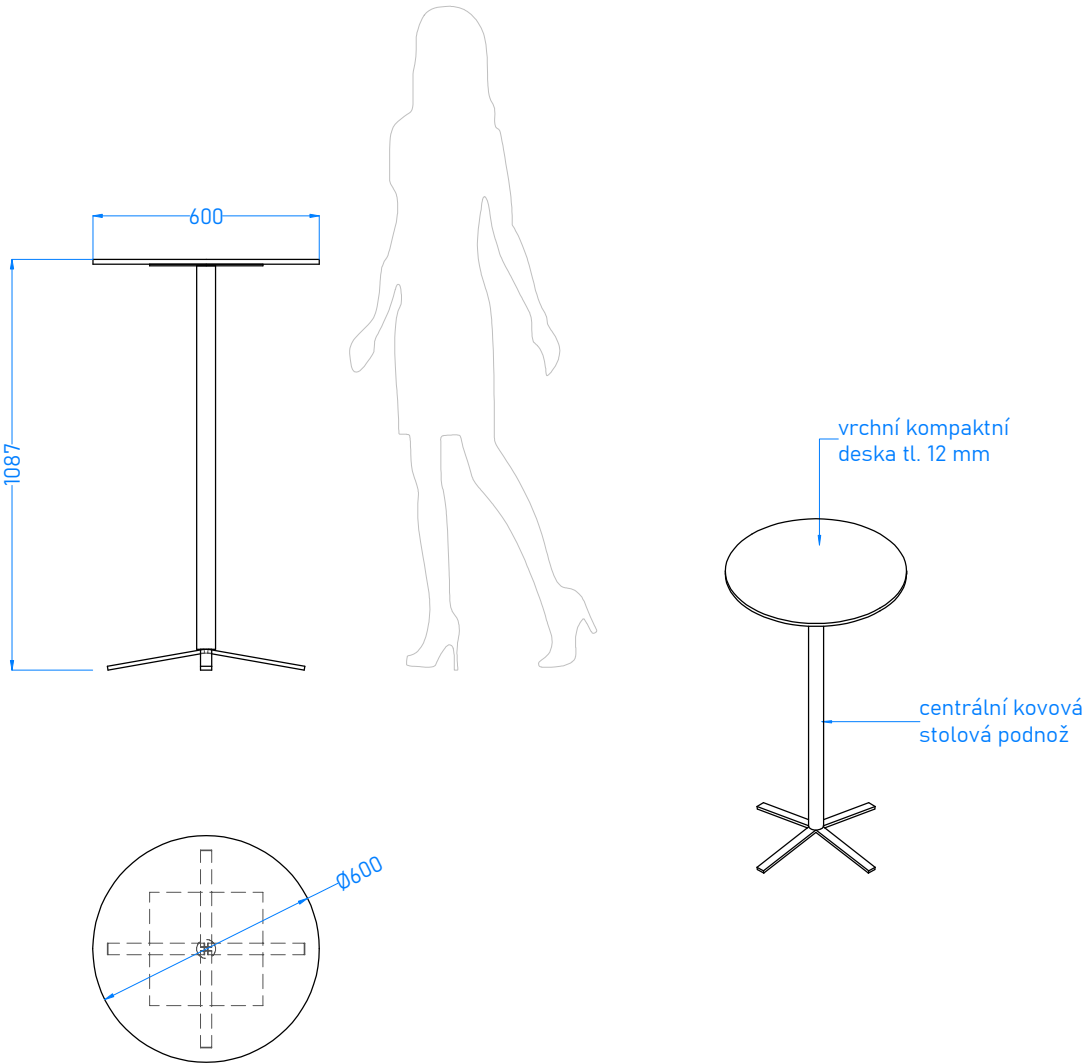

Výkres nestlouží jako výrobní dokumentace.  
Před výrobou nutno všechny míry ověřit.  
Kusovník nutno koordinovat společně s výkresy a technickou zprávou.

NAVRHOVAL	KONTROLOVAL	SCHVÁLIL	INVESTOR	tel.:605 248 882, e-mail: interiery@interdekor.cz	
Ing. K. BŮHMOVÁ					
INVESTOR:					
Město Kyjov					
NÁZEV:  Multifunkční hala (PROJEKT)				DATUM ZMĚNY:	MĚŘÍTKO:
					1: 20
				DATUM TISK:	ČÍSLO VÝKRESU:
				13.03.2026	13
OBSAH:				ČÍSLO ZAKÁZKY:	
NÁBYTEK - vstupní hala - S1, S2				26-02-022	