



OPRAVA MÍSTNÍ KOMUNIKACE ULIC kpt.KUBÍČKA a rtm.KŘIVDY


① VZOROVÝ PŘÍČNÝ ŘEZ 1:50

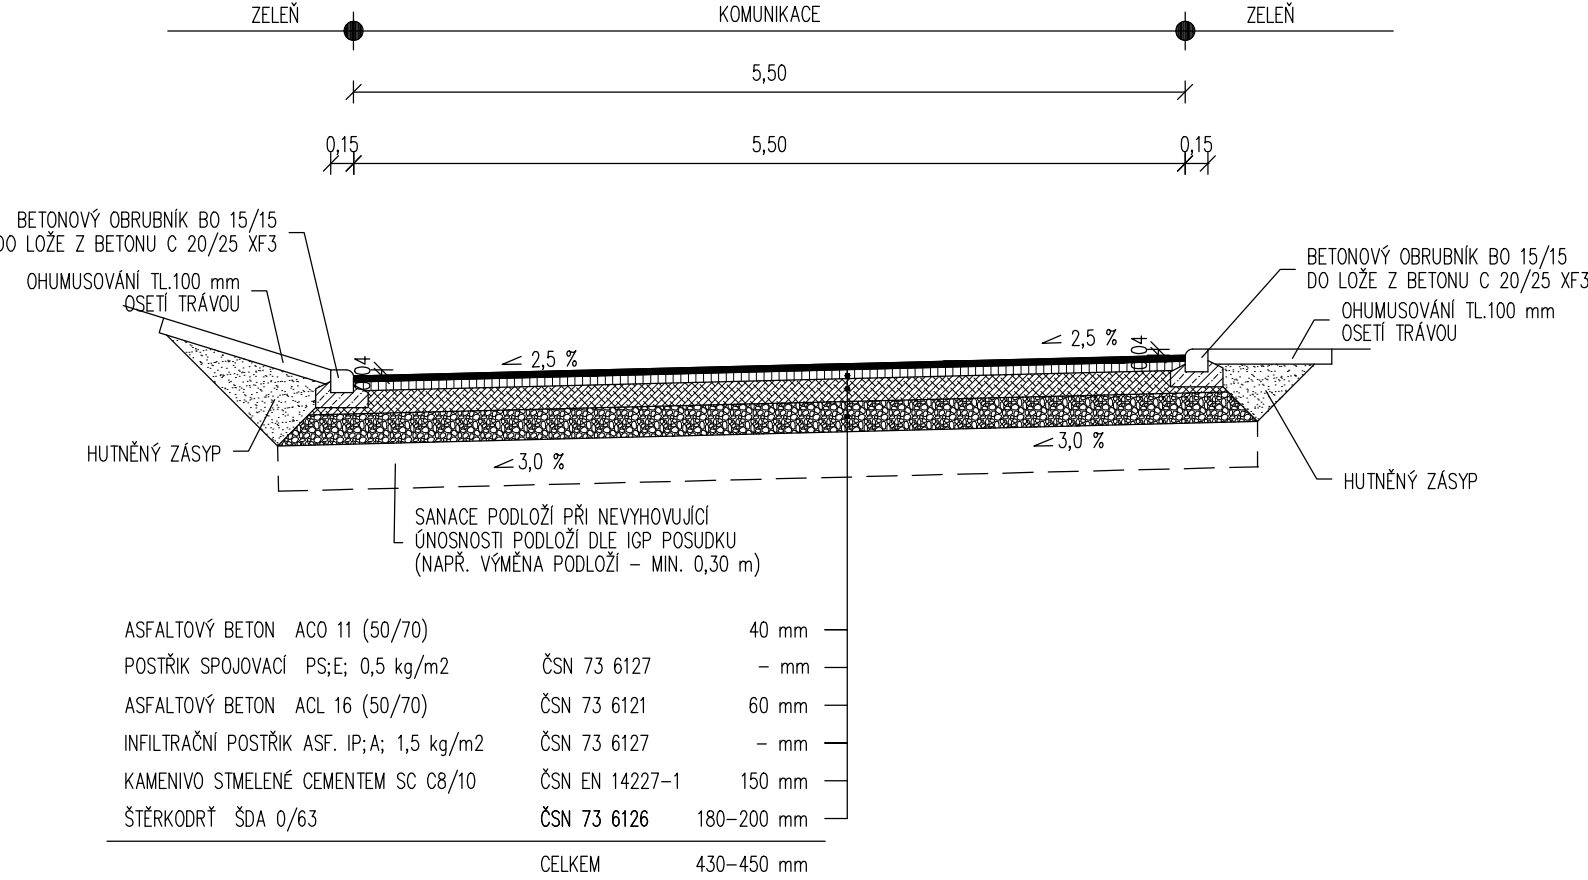


② VZOROVÝ PŘÍČNÝ ŘEZ 1:50

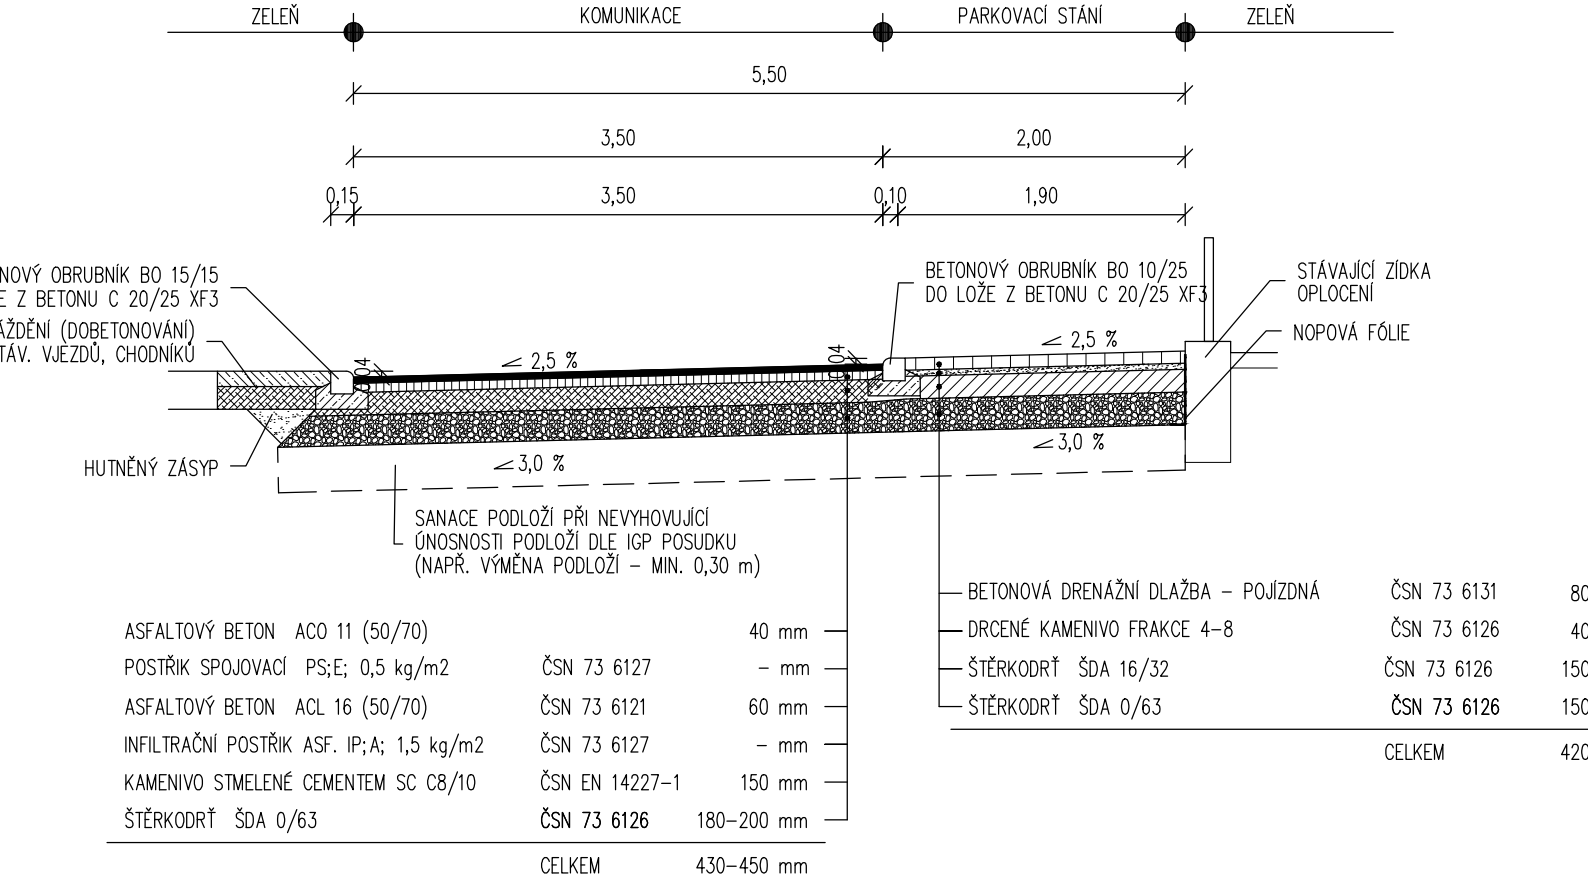


③ VZOROVÝ PŘÍČNÝ ŘEZ 1:50

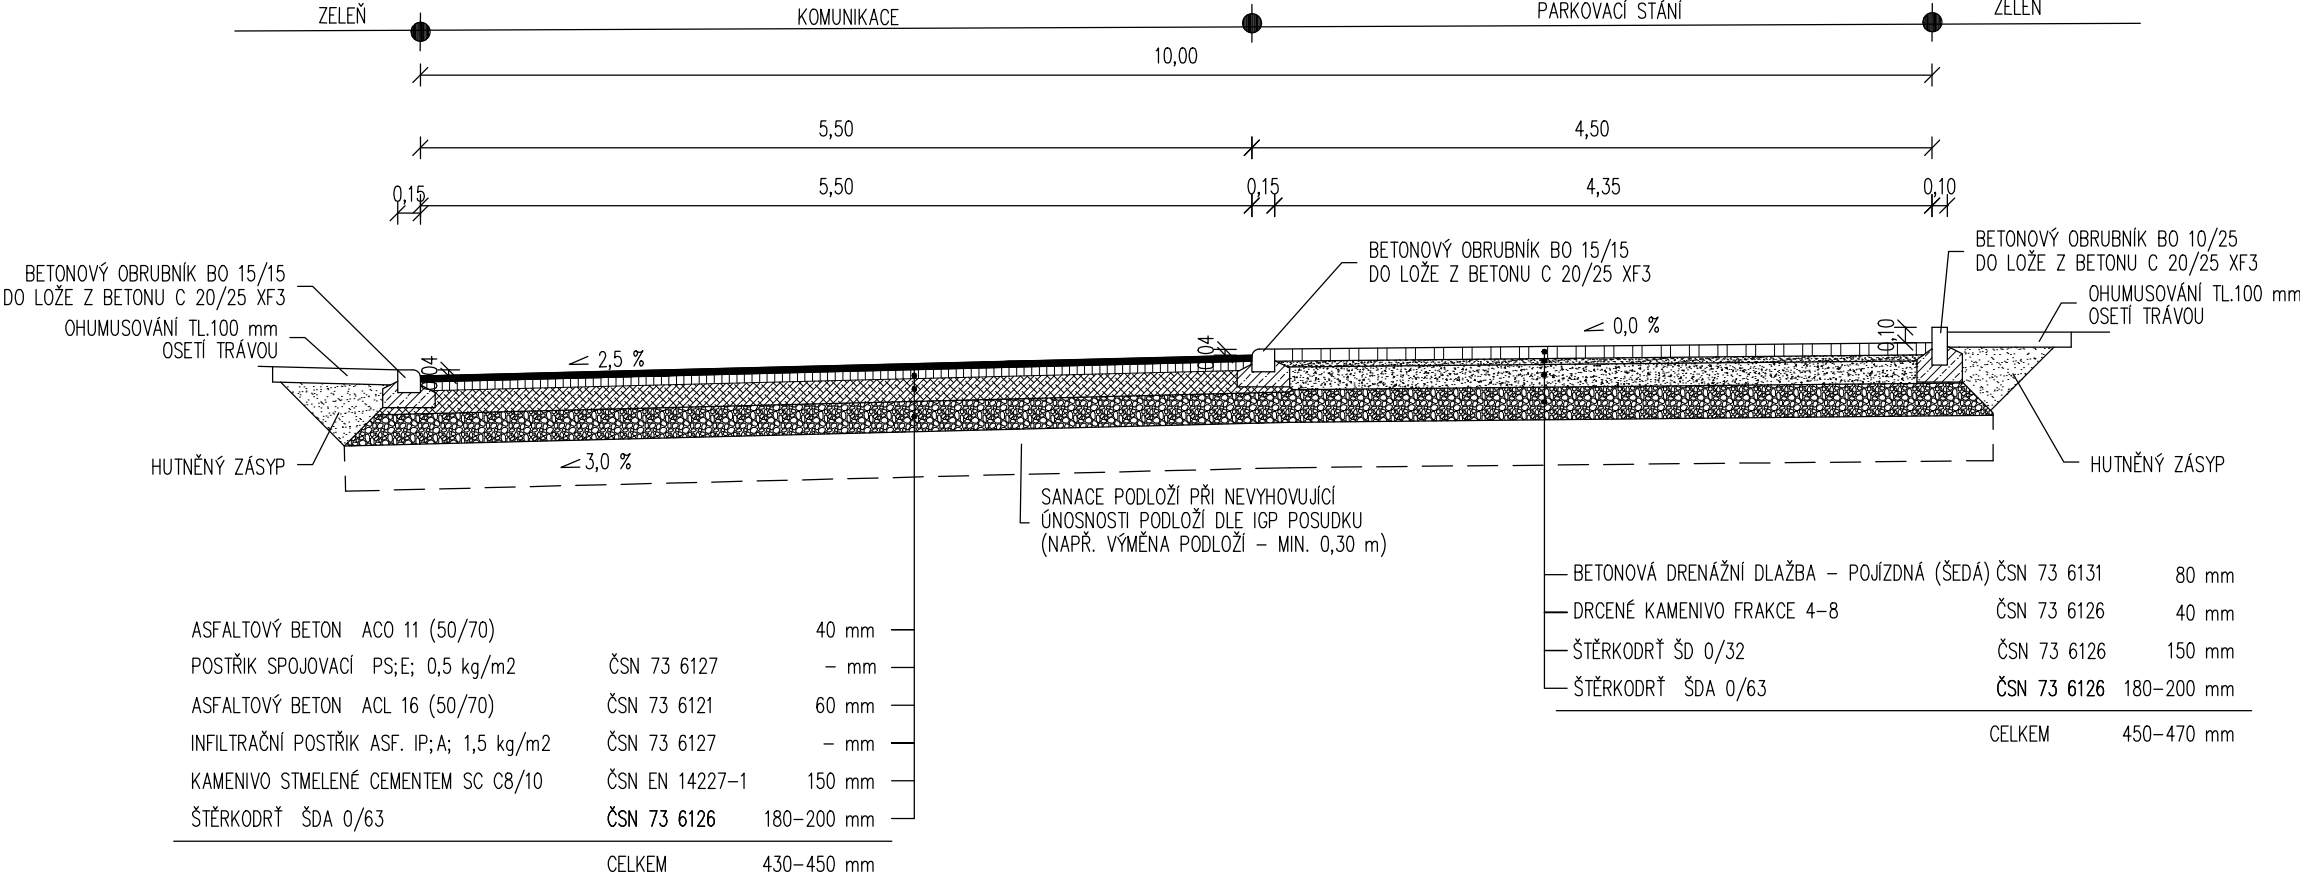

④ VZOROVÝ PŘÍČNÝ ŘEZ 1:50

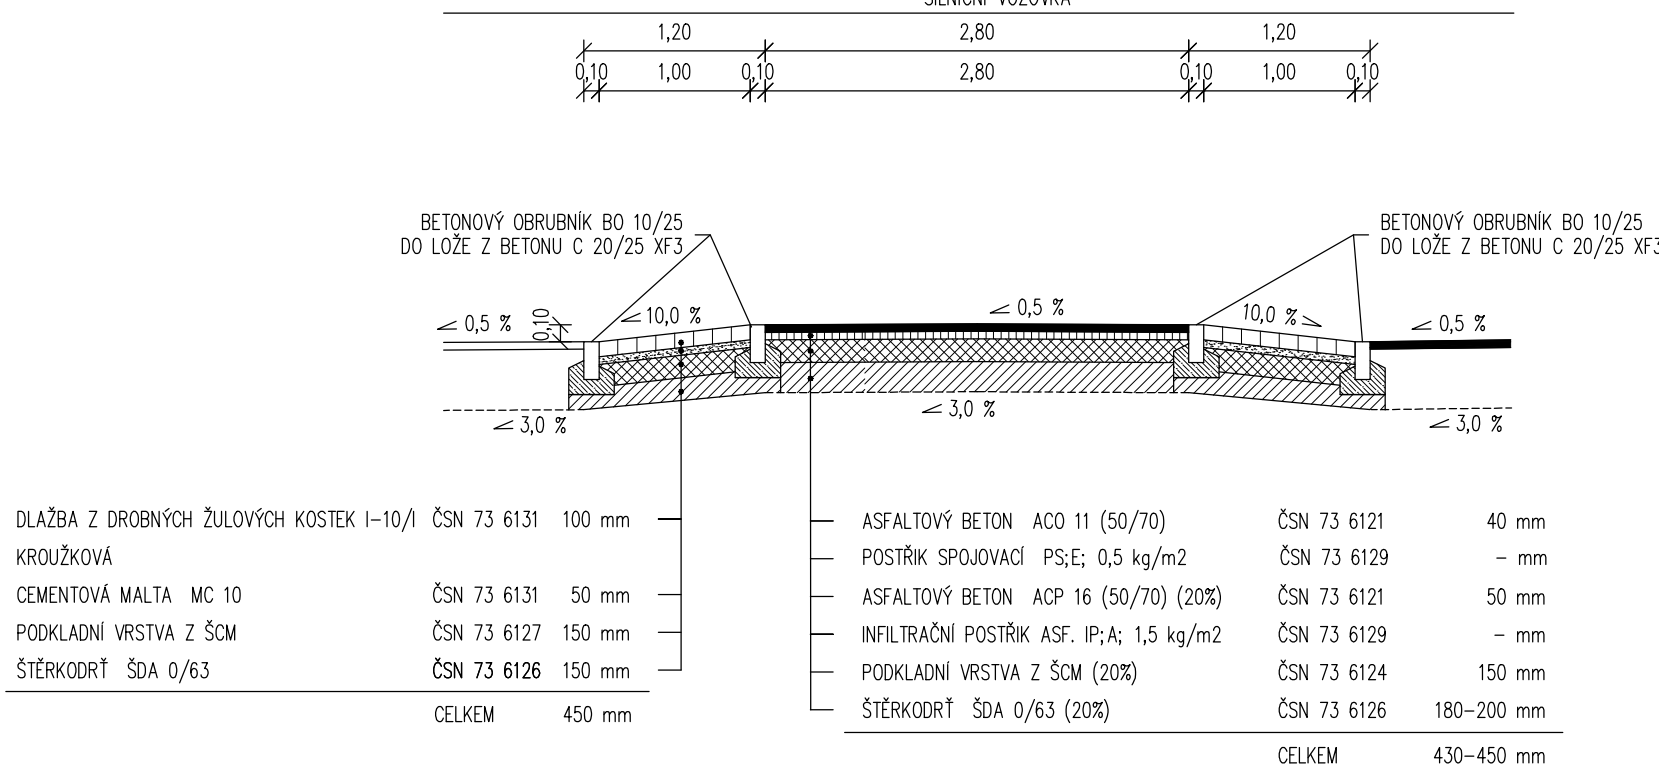


VZOROVÝ ŘEZ ULIČNÍ VPUSTI M 1 : 25

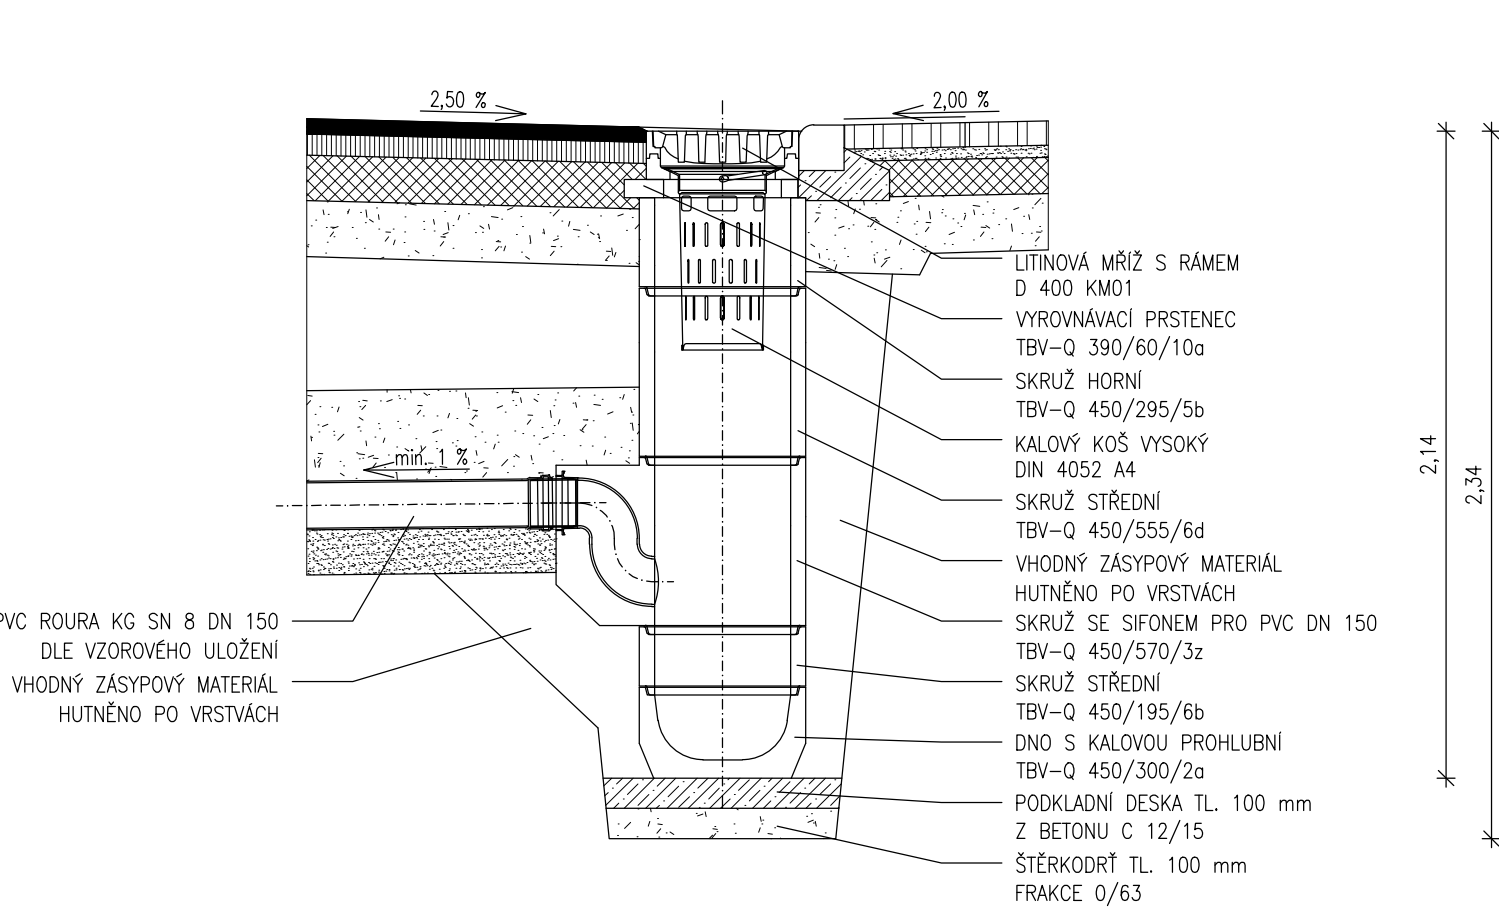

PŘIPOJENÍ PVC POTRUBÍ DN 150 DO KANALIZAČNÍ STOKY  
BETONOVÉ M 1 : 25

- VYVRTÁNÍ OTVORU JÁDROVÝM VRŤÁKEM DO BETONOVÉ ROURY
- OČISTĚNÍ VYVRTANÉHO OTVORU
- OSAŽENÍ A UTĚSNĚNÍ SPOJKY PRO PVC POTRUBÍ DN 150

NAPOJENÍ PROVÉST V HORNÍ ČÁSTI BETONOVÉ ROURY!

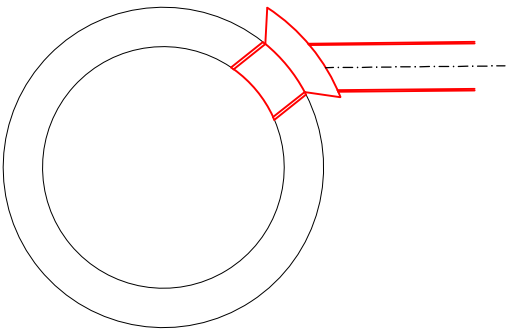

VYPRACOVAL:		ZODP.PROJEKT.		KRESLIL:		VED.PROJEKCE		NELL PROJEKT s. r. o. Kvítková 3687 760 01 Zlín			
Ing. Aleš Trněný		Ing. Karel Kuchař		Ing. Aleš Trněný		Zuzana Kuchařová					
KRAJ: ZLÍNSKÝ				KAT. Ú.: UHERSKÝ BROD				FORMÁT		4x4	
STAVEBNÍK: MĚSTO UHERSKÝ BROD								DATUM		11/2022	
AKCE:  OPRAVA MÍSTNÍ KOMUNIKACE ULIC Kpt.KUBÍČKA a Rtm.KŘIVDY								STUPEŇ		DUSP, PDPS	
								ZAKÁZK. ČÍSLO		-/2022	
OBSAH:								MĚŘÍTKO:		ČÍSLO VÝKRESU	
VZOROVÉ PŘÍČNÉ ŘEZY								1:50		D.1.1.2.c	