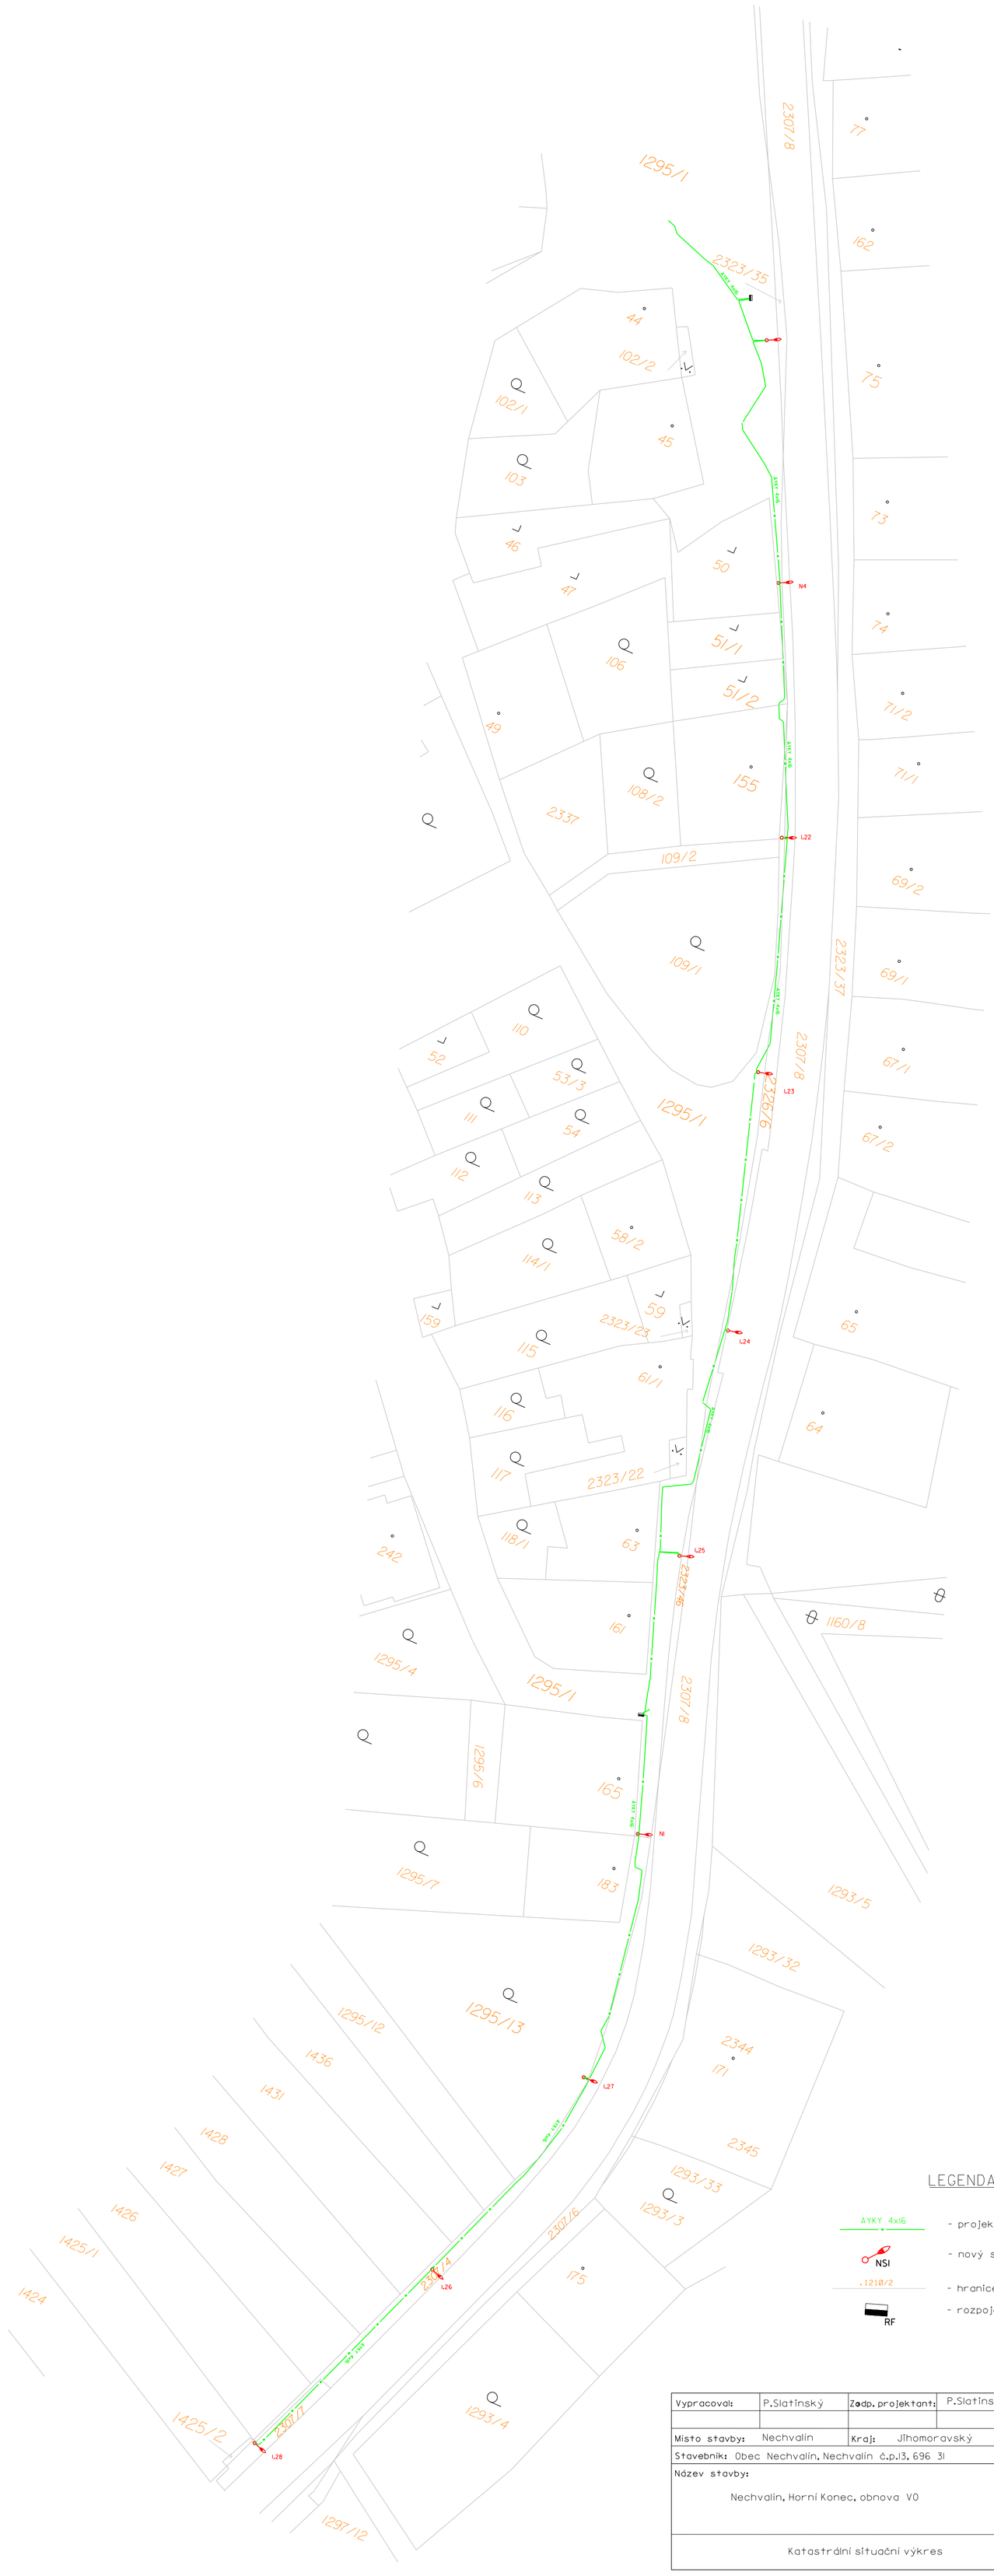

LEGENDA:

- AYKY 4x16 – projektovaný kabel VO
- NSI – nový stožár VO
- .1210/2 – hranice parcel KN
- RF – rozpojovací pilíř VO

Vypracoval:	P.Slatinský	Zodp. projektant:	P.Slatinský	Petr Slatinský © V Chalupách 754/20 696 18 Lužice	
Místo stavby:	Nechvalín	Kraj:	Jihomoravský		
Stavebník:	Obec Nechvalín, Nechvalín č.p.13, 696 31				
Název stavby: Nechvalín, Horní Konec, obnova VO				Číslo stavby:	26/2025
				Název souboru:	
				Datum:	leden 2026
				Formát:	A1
Katastrální situační výkres				Měřítko: 1:500	Čís.výkresu: C2