

LEGENDA:









Hrany a stavební úpravy:

- | | |
|------------------------------------------------------------------------------------|----------------------------------------|
|  | hranice pozemků |
|  | nové úpravy komunikací |
|  | – oburníky, bezbariéry u přechodů |
|  | nové silniční obruby – snížené |
|  | nové silniční obruby – přechodový úsek |
|  | nové silniční obruby |
|  | nové nebo předlážděné povrchy |
| | – betonová zámková dlažba |
| | (mimo zpětných úprav chodníků |
| | po kabelových trasách) |
|  | oprava vozovky |
|  | nové zatravněné plochy |
|  | Zpětné úpravy chodníků po kab. |
| | rýnách – dlažba. Provedení |
| | dlažby dle okolních ploch. |
|  | Zpětné úpravy po kab. rýnách – zezeň |
|  | signální a varovné pásy stávající |
|  | signální a varovné pásy rušené |
|  | signální a varovné pásy nové |

POZNÁMKY k SIGNÁLNÍM A VAROVNÝM PÁSŮM:


Použitý materiál musí být v souladu s NV 163/2002 Sb., a to včetně řešení funkčního hmatového kontrastu dle TN TZÚS 12.03.04 a 12.03.06 také u dlažby se zkosenými hranami


Světelné signalizační zařízení (SSZ):

- | | |
|-------------------------------------------------------------------------------------|----------------------------------------|
|  | rušený stĺp SSZ |
|  | stávající stĺp SSZ, zachovaný |
|  | nový stĺp SSZ |
|  | Řadič nová |
|  | Elektroměřová skřín nová |
|  | Nová trasa kabelů SSZ uložených v zemi |
|  | Chráničky SSZ nové |
|  | Starovací a cílové jámy protlaků nové |


POZEMKY DOTČENÉ STAVBU:

2050/60 - Cihelna Hodonín, s.r.o.
2051/24, 2832/27, 2832/28, 2832/29, 2832/43,
2832/44, 2844/1, 3194/2, 3427/1, 3427/55
- Město Hodonín
2844/3 - Patzelt Karel, Ing.
2832/5 - Jihomoravský kraj

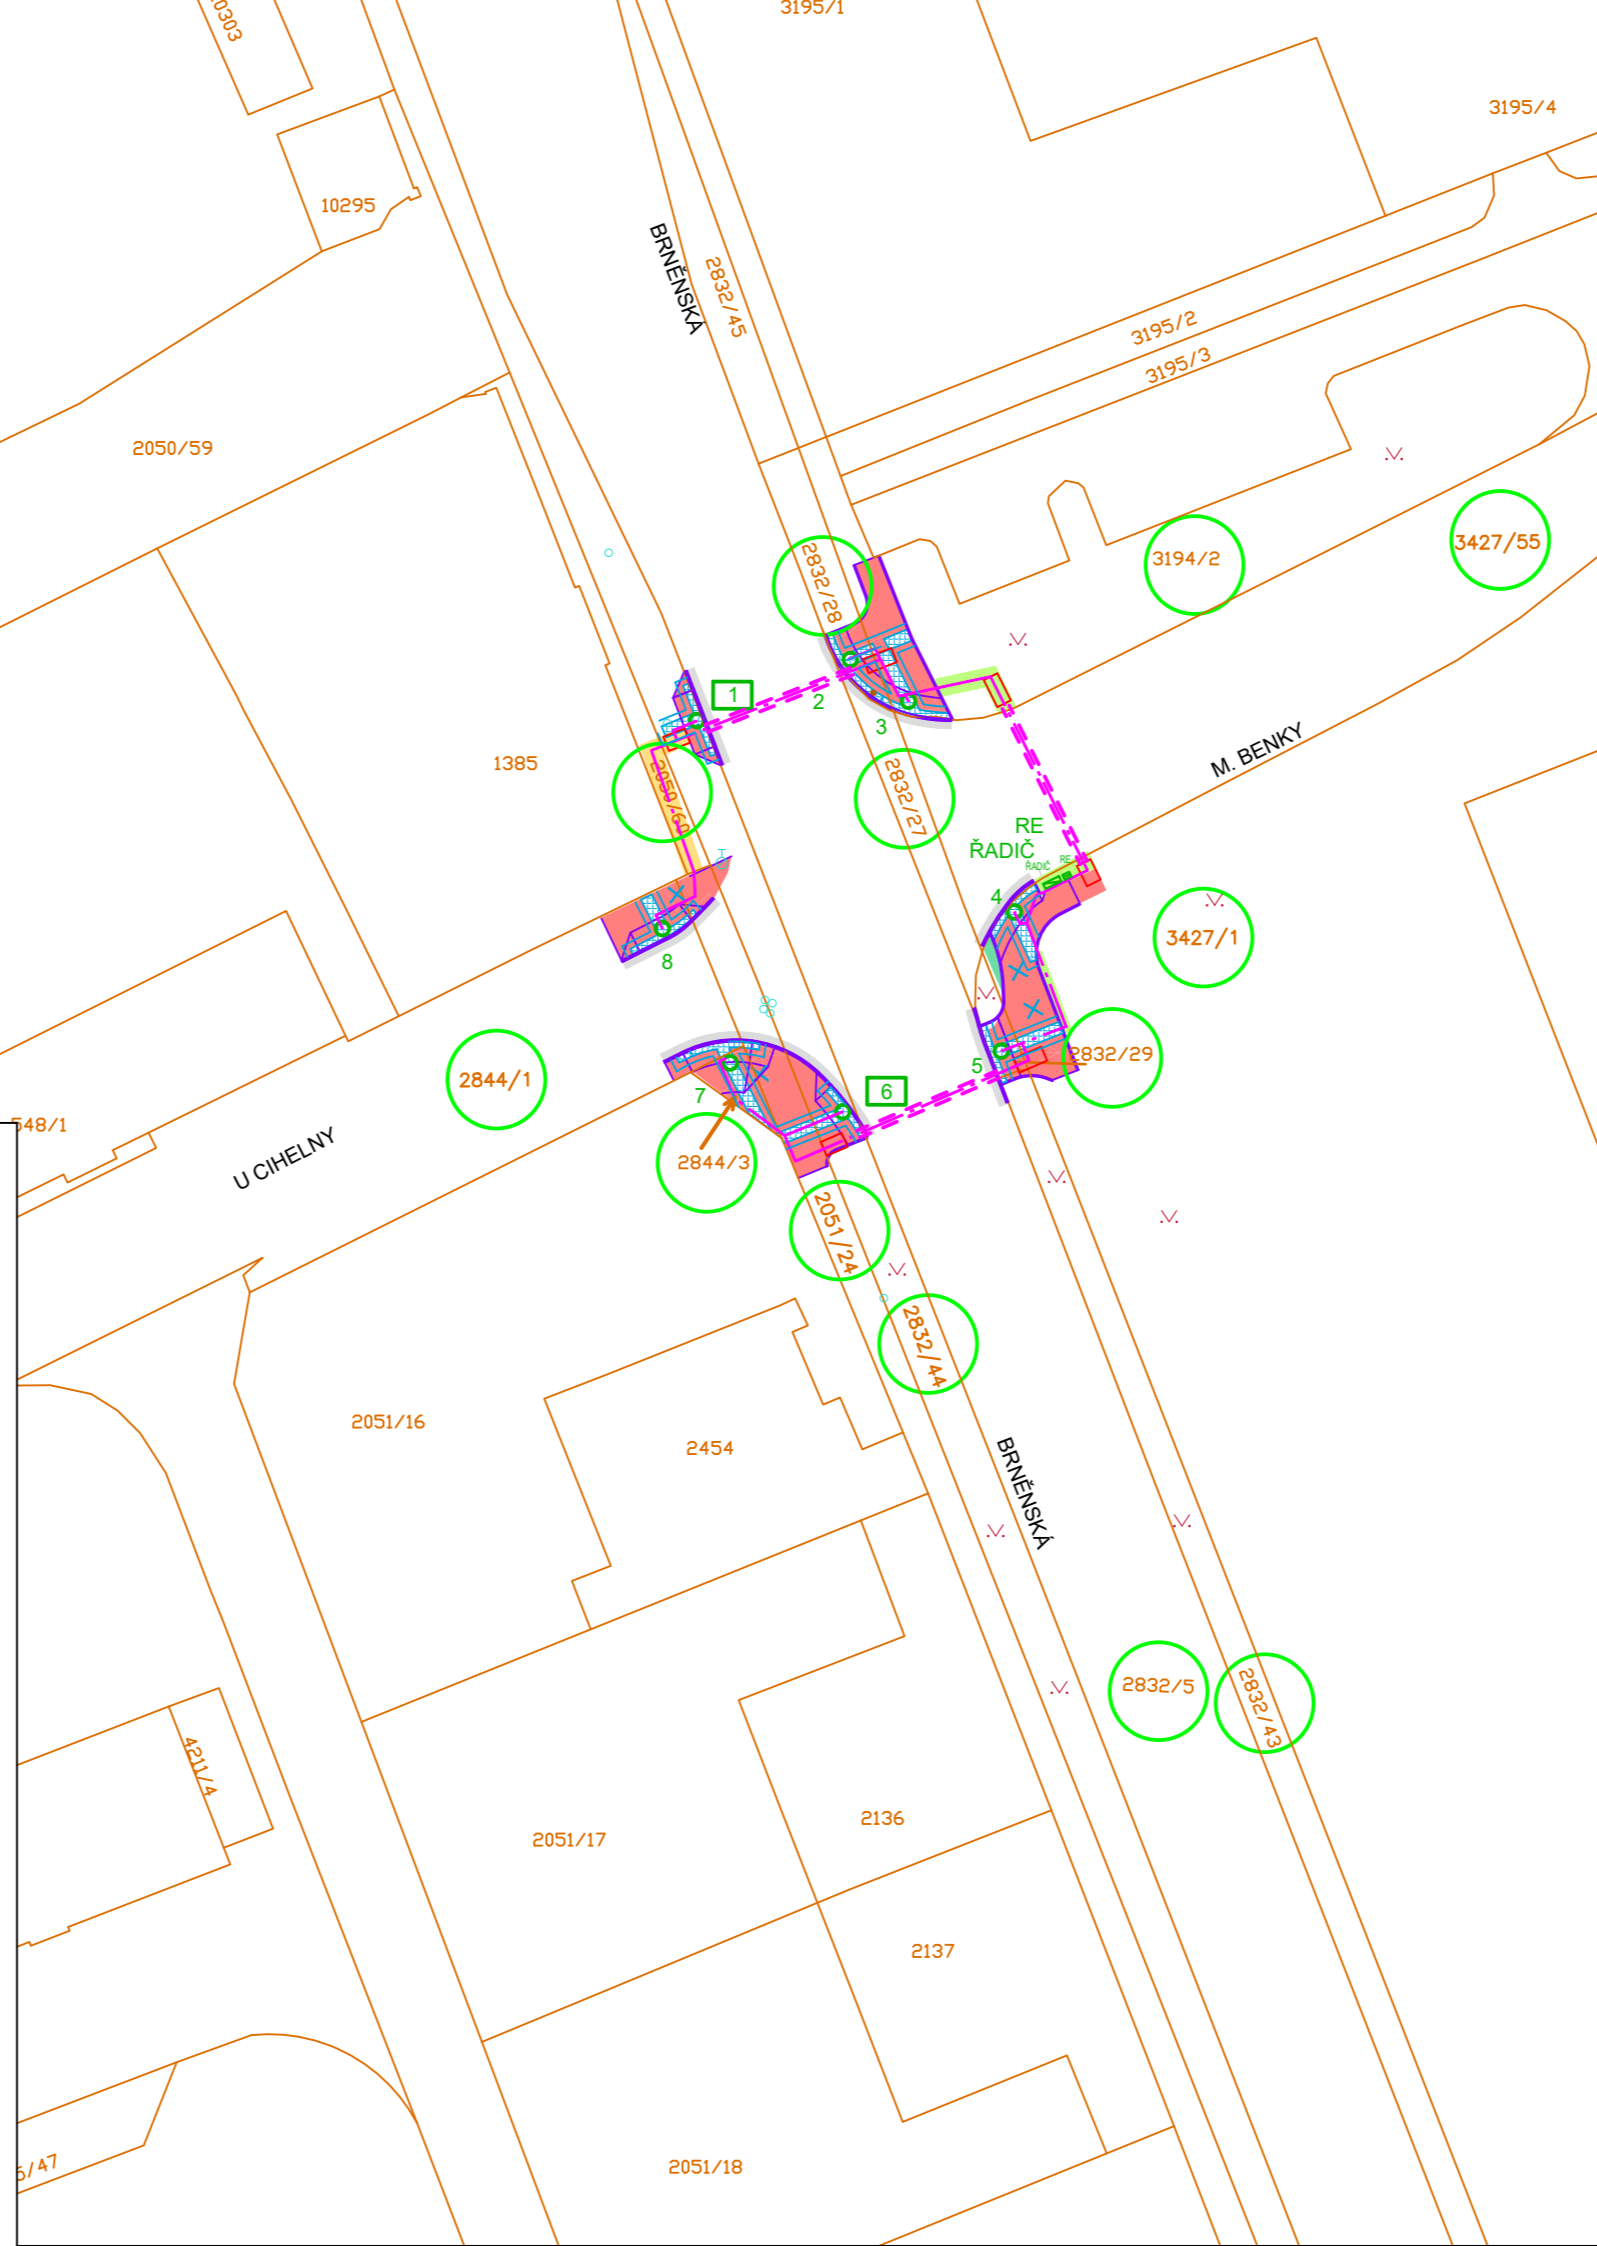

c)				
b)				
a)	Čistopis PD	Ing. Jiří Průša		01/2025
ozn. změny	předmět změny	změnu provedl	podpis	datum

SSZ BRNĚNSKÁ x U CIHLENY x M. BENKY

ZODP. PROJEKTANT	Ing. Jiří Průša		 AŽD Praha s.r.o. Divize Automatizace silniční techniky Křižkova 465/32 Královo Pole, 612 00 Brno Tel.: +420 541 421 540 E-mail: info@azd.cz
KONTROLOVAL	Ing. Jan Panáček		
VYPRACOVAL	Ing. Jiří Průša		
STAVEBNÍK	Město Hodonín, Masarykovo náměstí 53/1, 695 35 Hodonín		
MÍSTO STAVBY	Hodonín, křižovatka Brněnská x U Cihlery x M. Benky		
NÁZEV STAVBY	HODONÍN - REKONSTRUKCE SSZ, SSZ U KŘÍŽOVATKY BRNĚNSKÁ x U CIHLENY x M. BENKY		DATUM 08/2024 FORMÁT 630x297 (3A4) MĚŘÍTKO 1: 500 STUPEŇ PD DpPS+DPS ČÍS. ZAKÁZKY P53 S16 22 ČÍS. SOUPRAVY Č. VÝKRESU C.3
STAVEBNÍ OBJEKT	–		
ČÁST	C. SITUAČNÍ VÝKRESY		
OBSAH:	KATASTRÁLNÍ SITUAČNÍ VÝKRES		