


Řadič SSZ Brněnská - U Cihelny - M. Benky

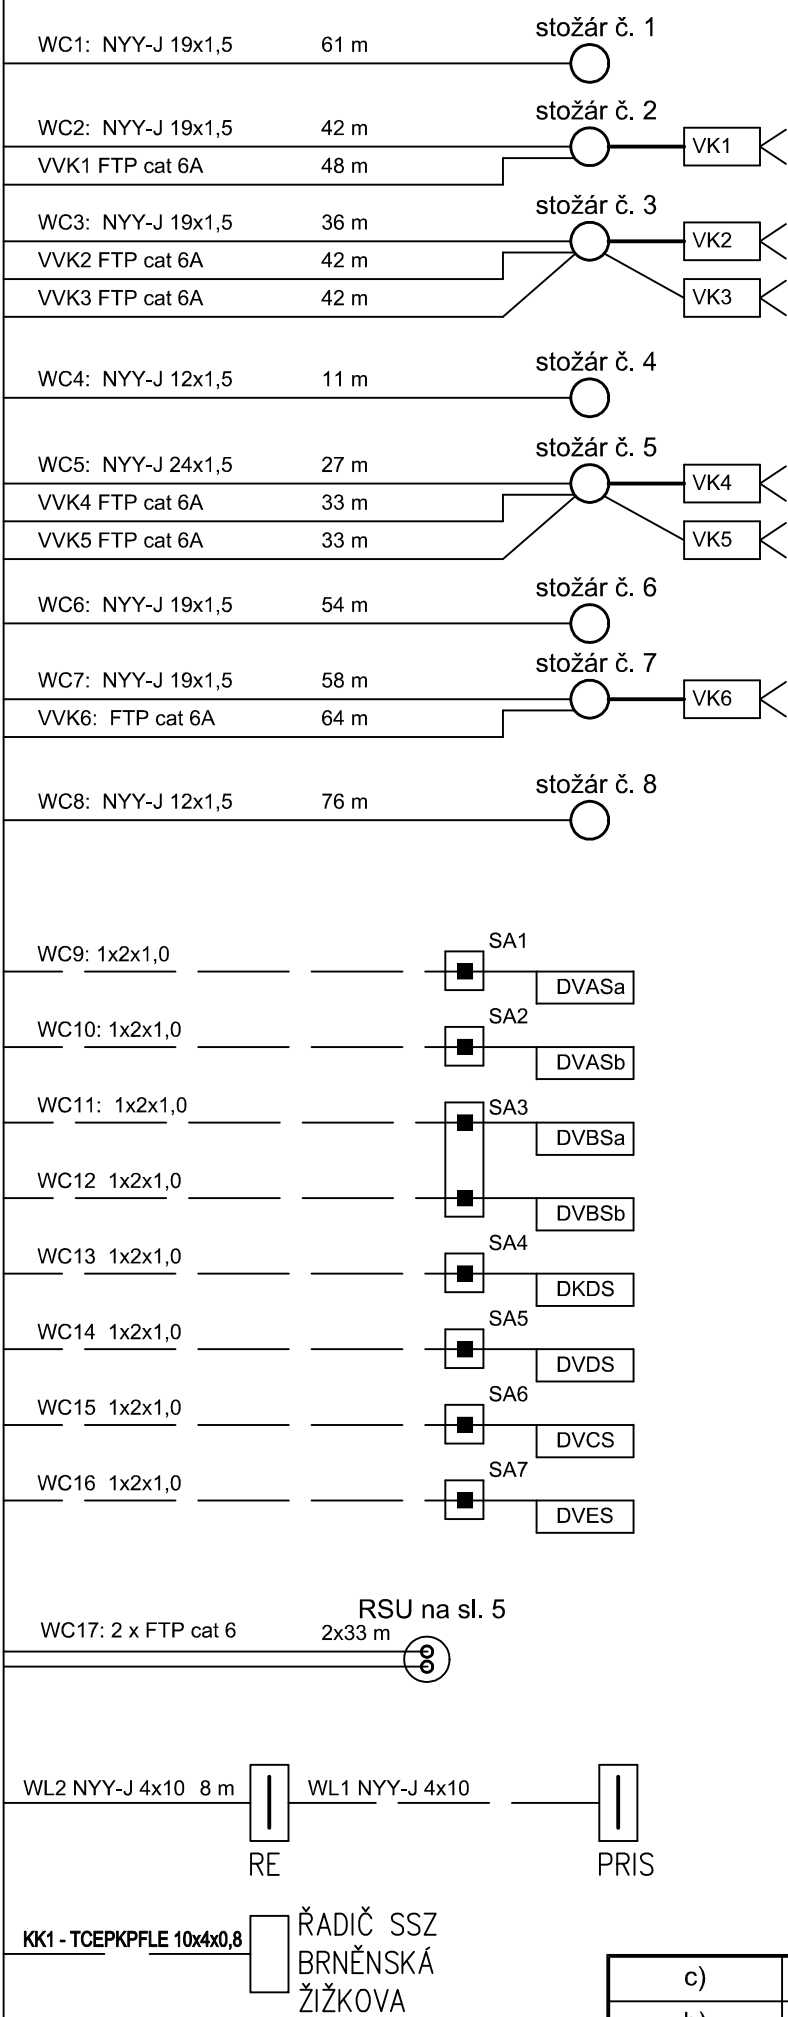

LEGENDA:

stávající kabel/prvek

nový kabel

c)				
b)				
a)	Čistopis PD	Ing. Jiří Průša		01/2025
ozn. změny	předmět změny	změnu provedl	podpis	datum

SSZ BRNĚNSKÁ x U CIHLENY x M. BENKY

ZODP. PROJEKTANT	Ing. Jiří Štefan		 <div>AŽD Praha s.r.o. Divize Automatizace silniční techniky Křižíkova 465/32 Královo Pole, 612 00 Brno Tel.: +420 541 421 540 E-mail: info@azd.cz</div>	
KONTROLOVAL	Ing. Jan Panáček			
VYPRACOVAL	Ing. Jiří Průša			
STAVEBNÍK	Město Hodonín, Masarykovo náměstí 53/1, 695 35 Hodonín			
MÍSTO STAVBY	Hodonín, křižovatka Brněnská x U Cihleny x M. Benky			
NÁZEV STAVBY	HODONÍN - REKONSTRUKCE SSZ, SSZ U KŘÍŽOVATKY BRNĚNSKÁ x U CIHLENY x M. BENKY		DATUM	08/2024
			FORMÁT	A3
			MĚŘÍTKO	—
STAVEBNÍ OBJEKT	SO 401 – SSZ BRNĚNSKÁ x U CIHLENY x M. BENKY		STUPEŇ PD	DpPS+DPS
ČÁST	D – DOKUMENTACE OBJEKTU		ČÍSL. ZAKÁZKY	P53 S16 22
OBSAH:	SCHEMATICKÝ KABELOVÝ PLÁN		ČÍS. SOUPRAVY	Č. VÝKRESU 03