

## LEGENDA:

Hrany a stavební úpravy:

- hranice pozemků
- nové úpravy komunikací
  - oburníky, bezbariéry u přechodů
- nové silniční obruby – snížené
- nové silniční obruby – přechodový úsek
- nové silniční obruby
- nové nebo předlážděné povrchy
  - betonová zámková dlažba
  - betonová zámková dlažba – jiný vzor po kabelových trasách)
- oprava vozovky
- nové zatravněné plochy
- Zpětné úpravy chodníků po kab. rýhách – dlažba. Provedení dlažby dle okolních ploch.
- Zpětné úpravy po kab. rýhách – zeleň
- signální a varovné pásy stávající
- signální a varovné pásy rušené
- signální a varovné pásy nové

Světelné signalizační zařízení (SSZ):


- rušený sloup SSZ
- stávající sloup SSZ, zachovaný
- nový sloup SSZ
- Řadič nová
- Elektroměrová skřín nová
- Nová trasa kabelů SSZ uložených v zemi
- Chráničky SSZ nové
- Starovací a cílové jámy protlaků nové

POZEMKY DOTČENÉ STAVBU:

- 2051/24, 2055/20, 2055/24, 2832/3, 2832/4, 2843/1, 3234/1, 3427/1, 3427/331 Město Hodonín
- 2055/21, 2832/5, 2832/41 Jihomoravský kraj

POZNÁMKY K SIGNÁLNÍM A VAROVNÝM PÁSŮM:

Použitý materiál musí být v souladu s NV 163/2002 Sb., a to včetně řešení funkčního hmatového kontrastu dle TN TZÚS 12.03.04 a 12.03.06 také u dlažby se zkosenými hranami

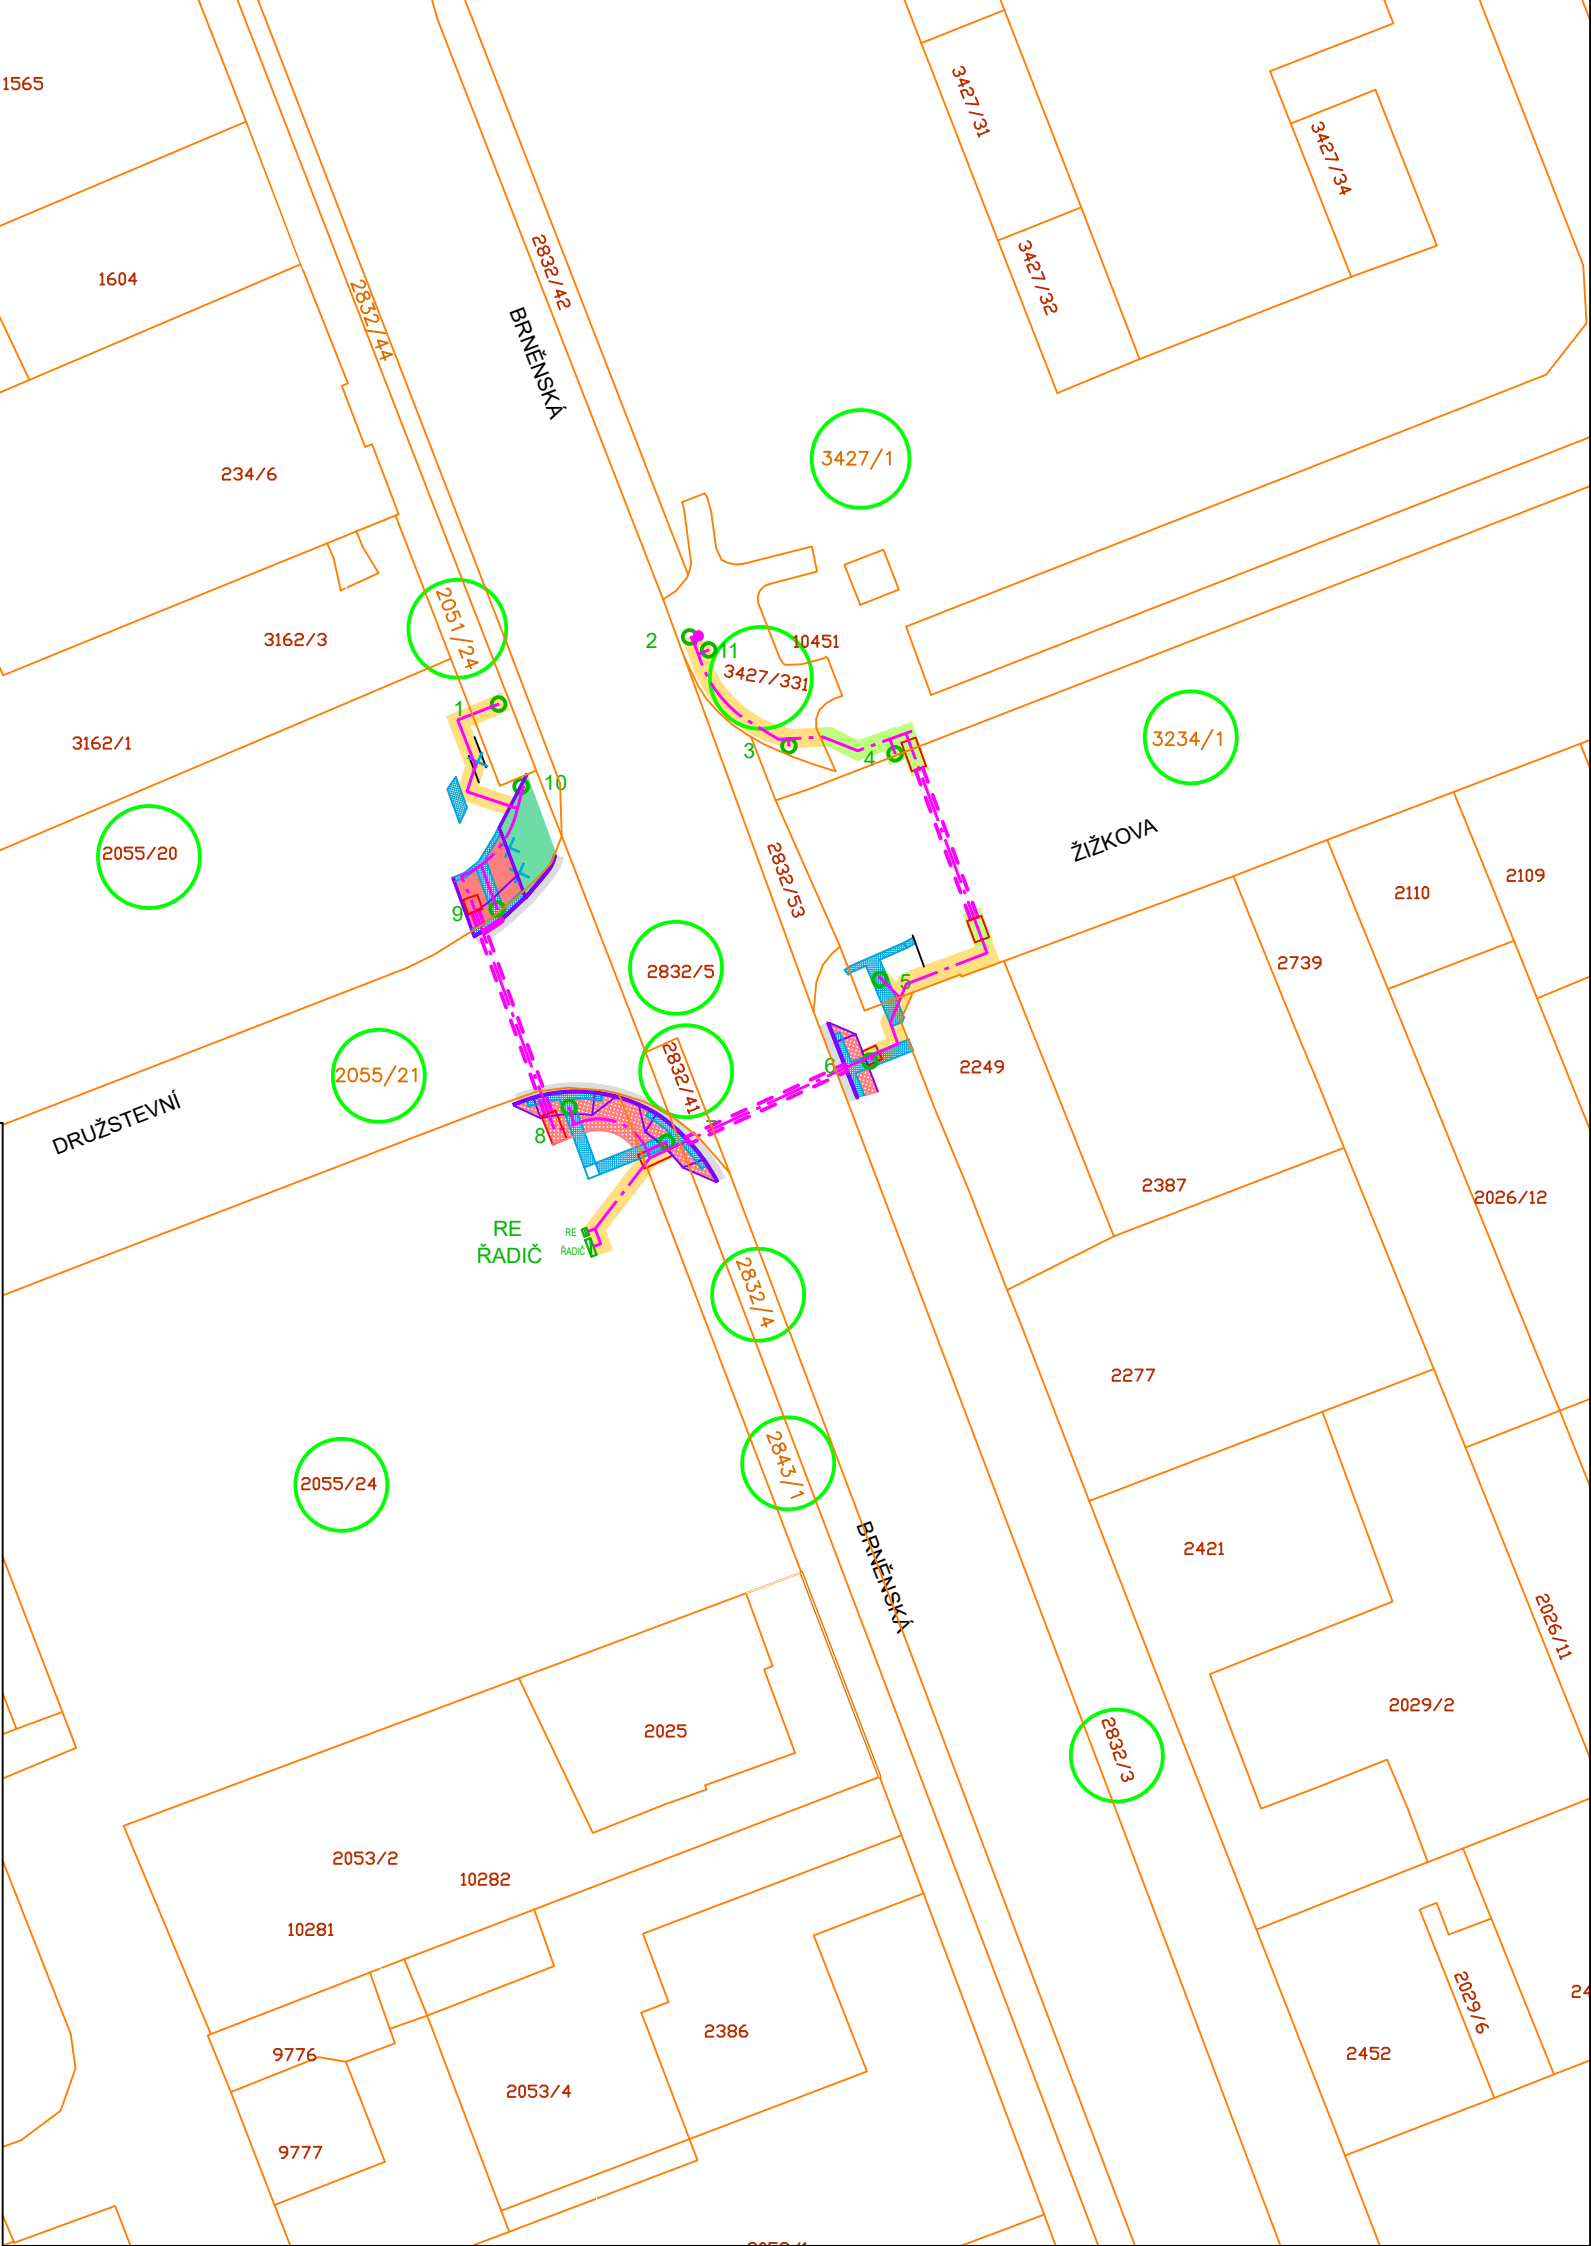

c)				
b)				
a)	Čistopis PD	Ing. Jiří Průša		01/2025
ozn. změny	předmět změny	změnu provedl	podpis	datum

## SSZ BRNĚNSKÁ x ŽIŽKOVA x DRUŽSTEVNÍ

ZODP. PROJEKTANT	Ing. Jiří Průša			<b>AŽD Praha s.r.o.</b> Divize Automatizace silniční techniky Křižkova 465/32 Královo Pole, 612 00 Brno Tel.: +420 541 421 540 E-mail: info@azd.cz	
KONTOLOVAL	Ing. Jan Panáček			DATUM	08/2024
VYPRACOVAL	Ing. Jiří Průša			FORMÁT	630x297 (3A4)
STAVEBNÍK	Město Hodonín, Masarykovo náměstí 53/1, 695 35 Hodonín			MĚŘÍTKO	1:500
MÍSTO STAVBY	Hodonín, křižovatka Brněnská x Žižkova x Družstevní			STUPEŇ PD	DpPS+DPS
NÁZEV STAVBY	HODONÍN - REKONSTRUKCE SSZ, SSZ U KŘIŽOVATKY BRNĚNSKÁ x ŽIŽKOVA x DRUŽSTEVNÍ			ČÍS. ZAKÁZKY	P53 S16 22
STAVEBNÍ OBJEKT	–			ČÍS. SOUPRAVY	Č. VÝKRESU C.3
ČÁST	C. SITUAČNÍ VÝKRESY				
OBSAH:	KATASTRÁLNÍ SITUAČNÍ VÝKRES				