



Řadič SSZ Národní třída - Velkomoravská - Štefánikova

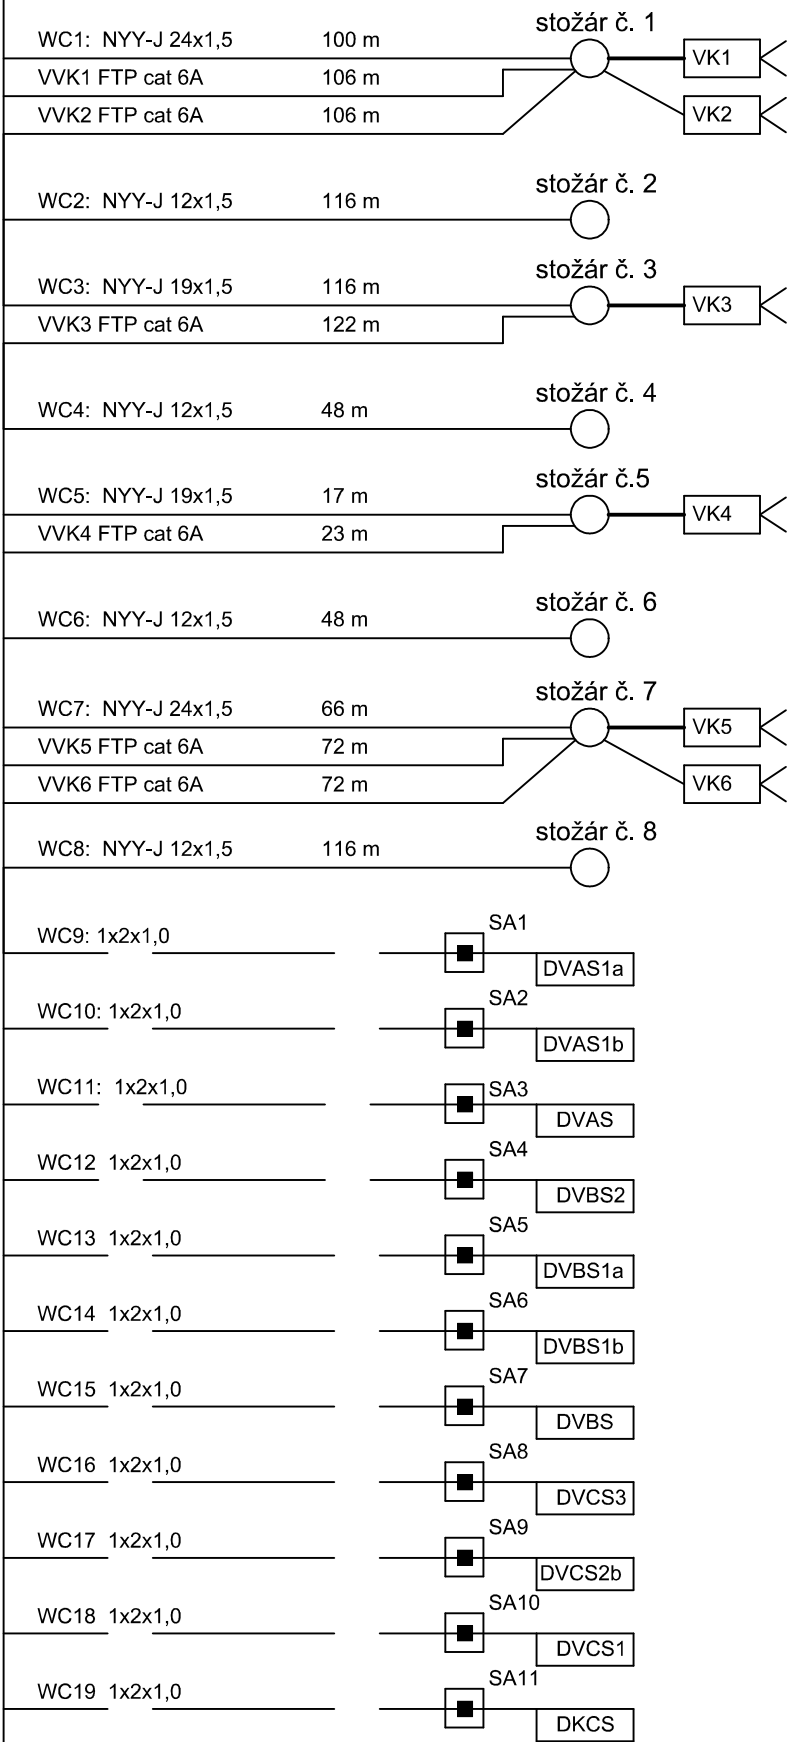

Řadič SSZ Národní třída - Velkomoravská - Štefánikova

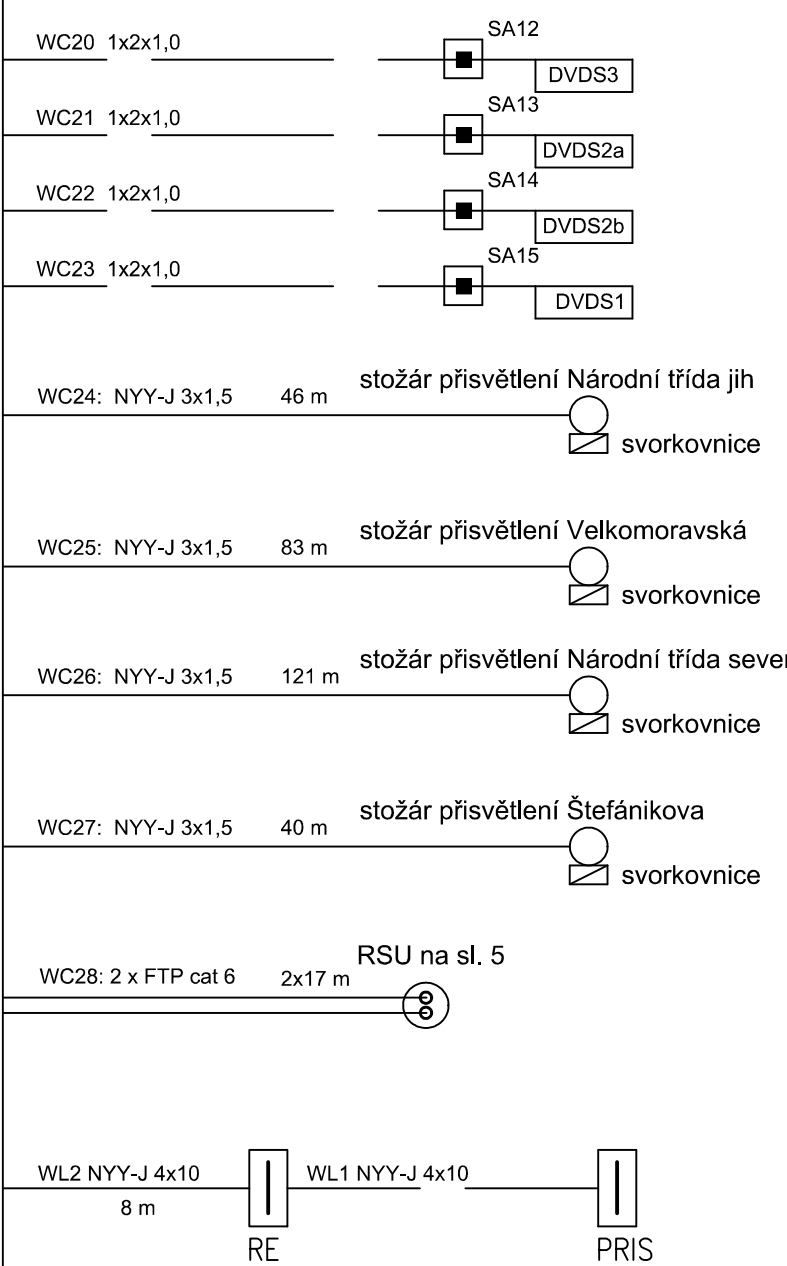

LEGENDA:
stávající kabel/prvek
nový kabel

c)				
b)				
a)	Čistopis PD	Ing. Jiří Průša		01/2025
ozn. změny	předmět změny	změnu provedl	podpis	datum

SSZ NÁRODNÍ TŘÍDA x VELKOMORAVSKÁ x ŠTEFÁNIKOVA

ZODP. PROJEKTANT	Ing. Jiří Štefan			
KONTROLOVAL	Ing. Jan Panáček			
VYPRACOVAL	Ing. Jiří Průša			
STAVEBNÍK	Město Hodonín, Masarykovo náměstí 53/1, 695 35 Hodonín			
MÍSTO STAVBY	Hodonín, křižovatka Národní třída x Velkomoravská x Štefánikova			
NÁZEV STAVBY	HODONÍN - REKONSTRUKCE SSZ, SSZ U KŘÍŽOVATKY NÁRODNÍ TŘÍDA x VELKOMORAVSKÁ x ŠTEFÁNIKOVA	DATUM	08/2024	
STAVEBNÍ OBJEKT	S0401 – SSZ Národní třída x Velkomoravská x Štefánikova	FORMÁT	A3	
ČÁST	D – DOKUMENTACE OBJEKTU	MĚŘÍTKO	–	
OBSAH:	SCHEMATICKÝ KABELOVÝ PLÁN	STUPEŇ PD	DpPS+DPS	
		ČÍSL. ZAKÁZKY	P53 S16 22	
		ČÍS. SOUPRAVY	Č. VÝKRESU 03	