



Svislý řez

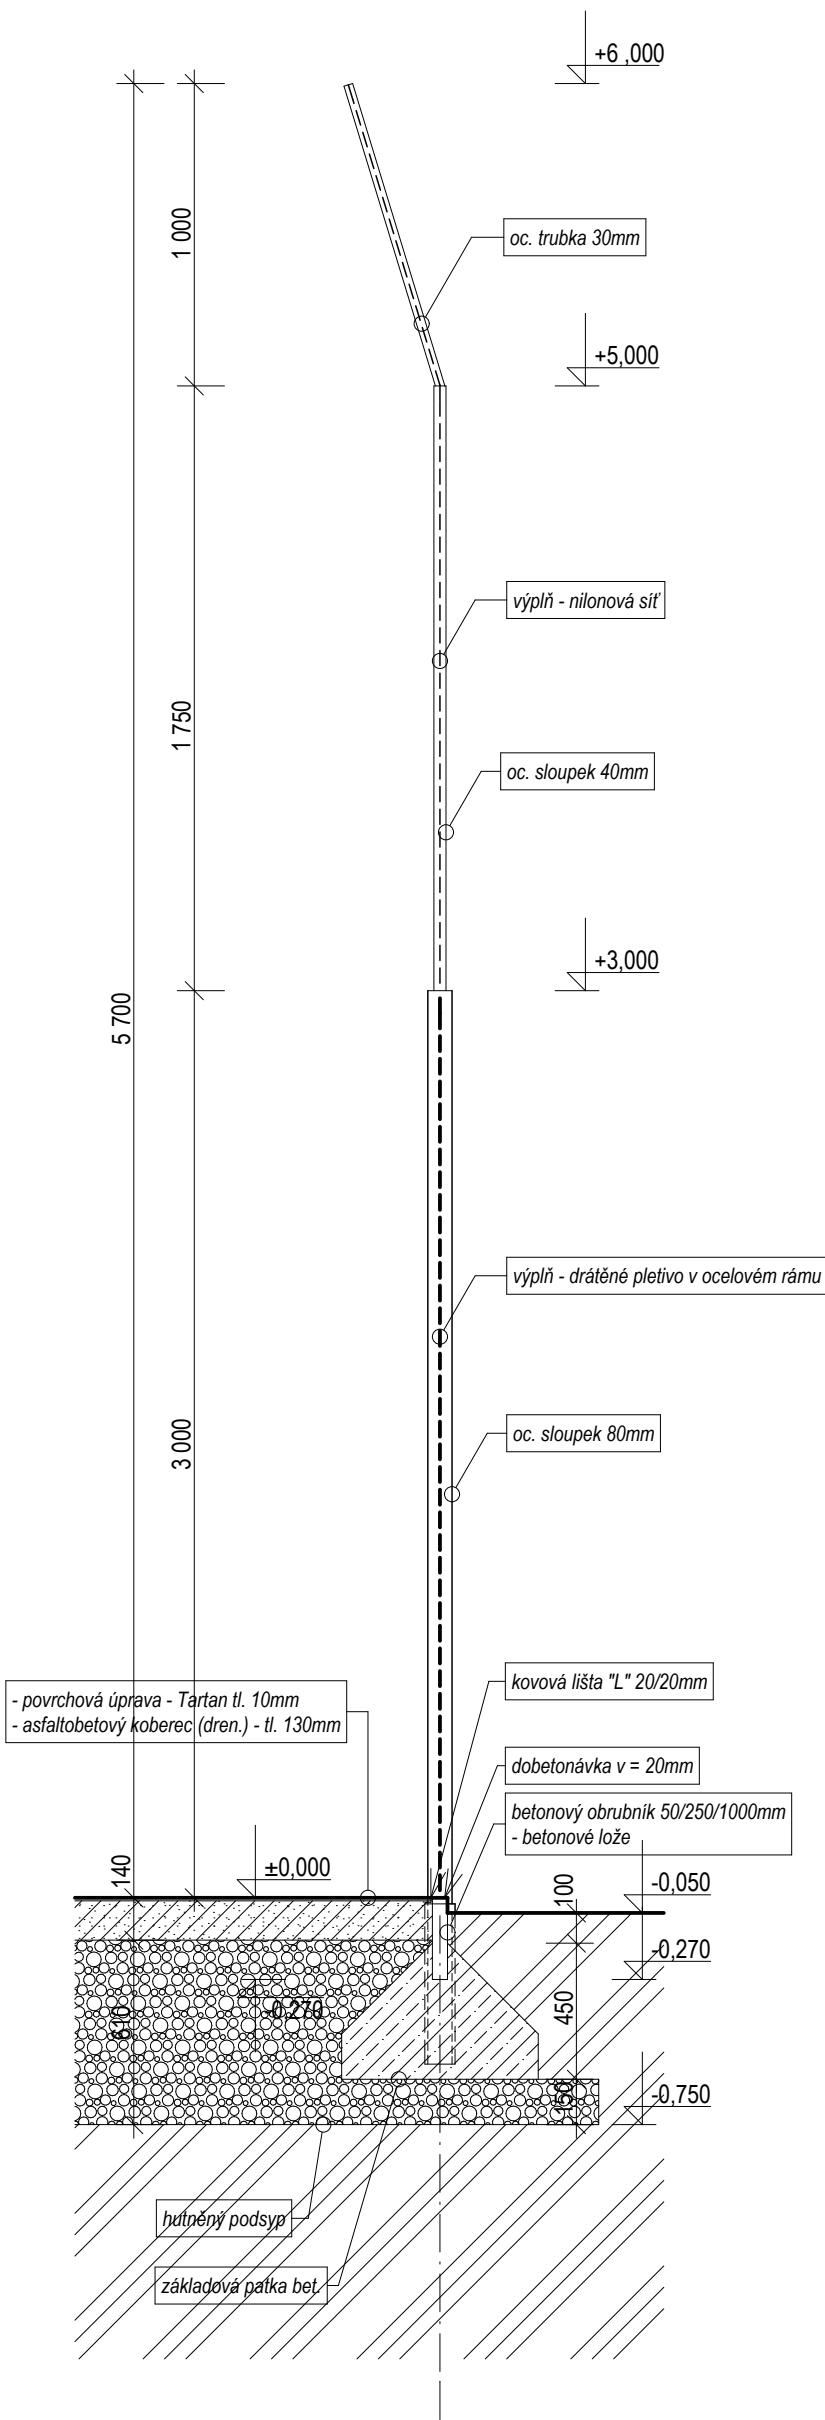

Pohled

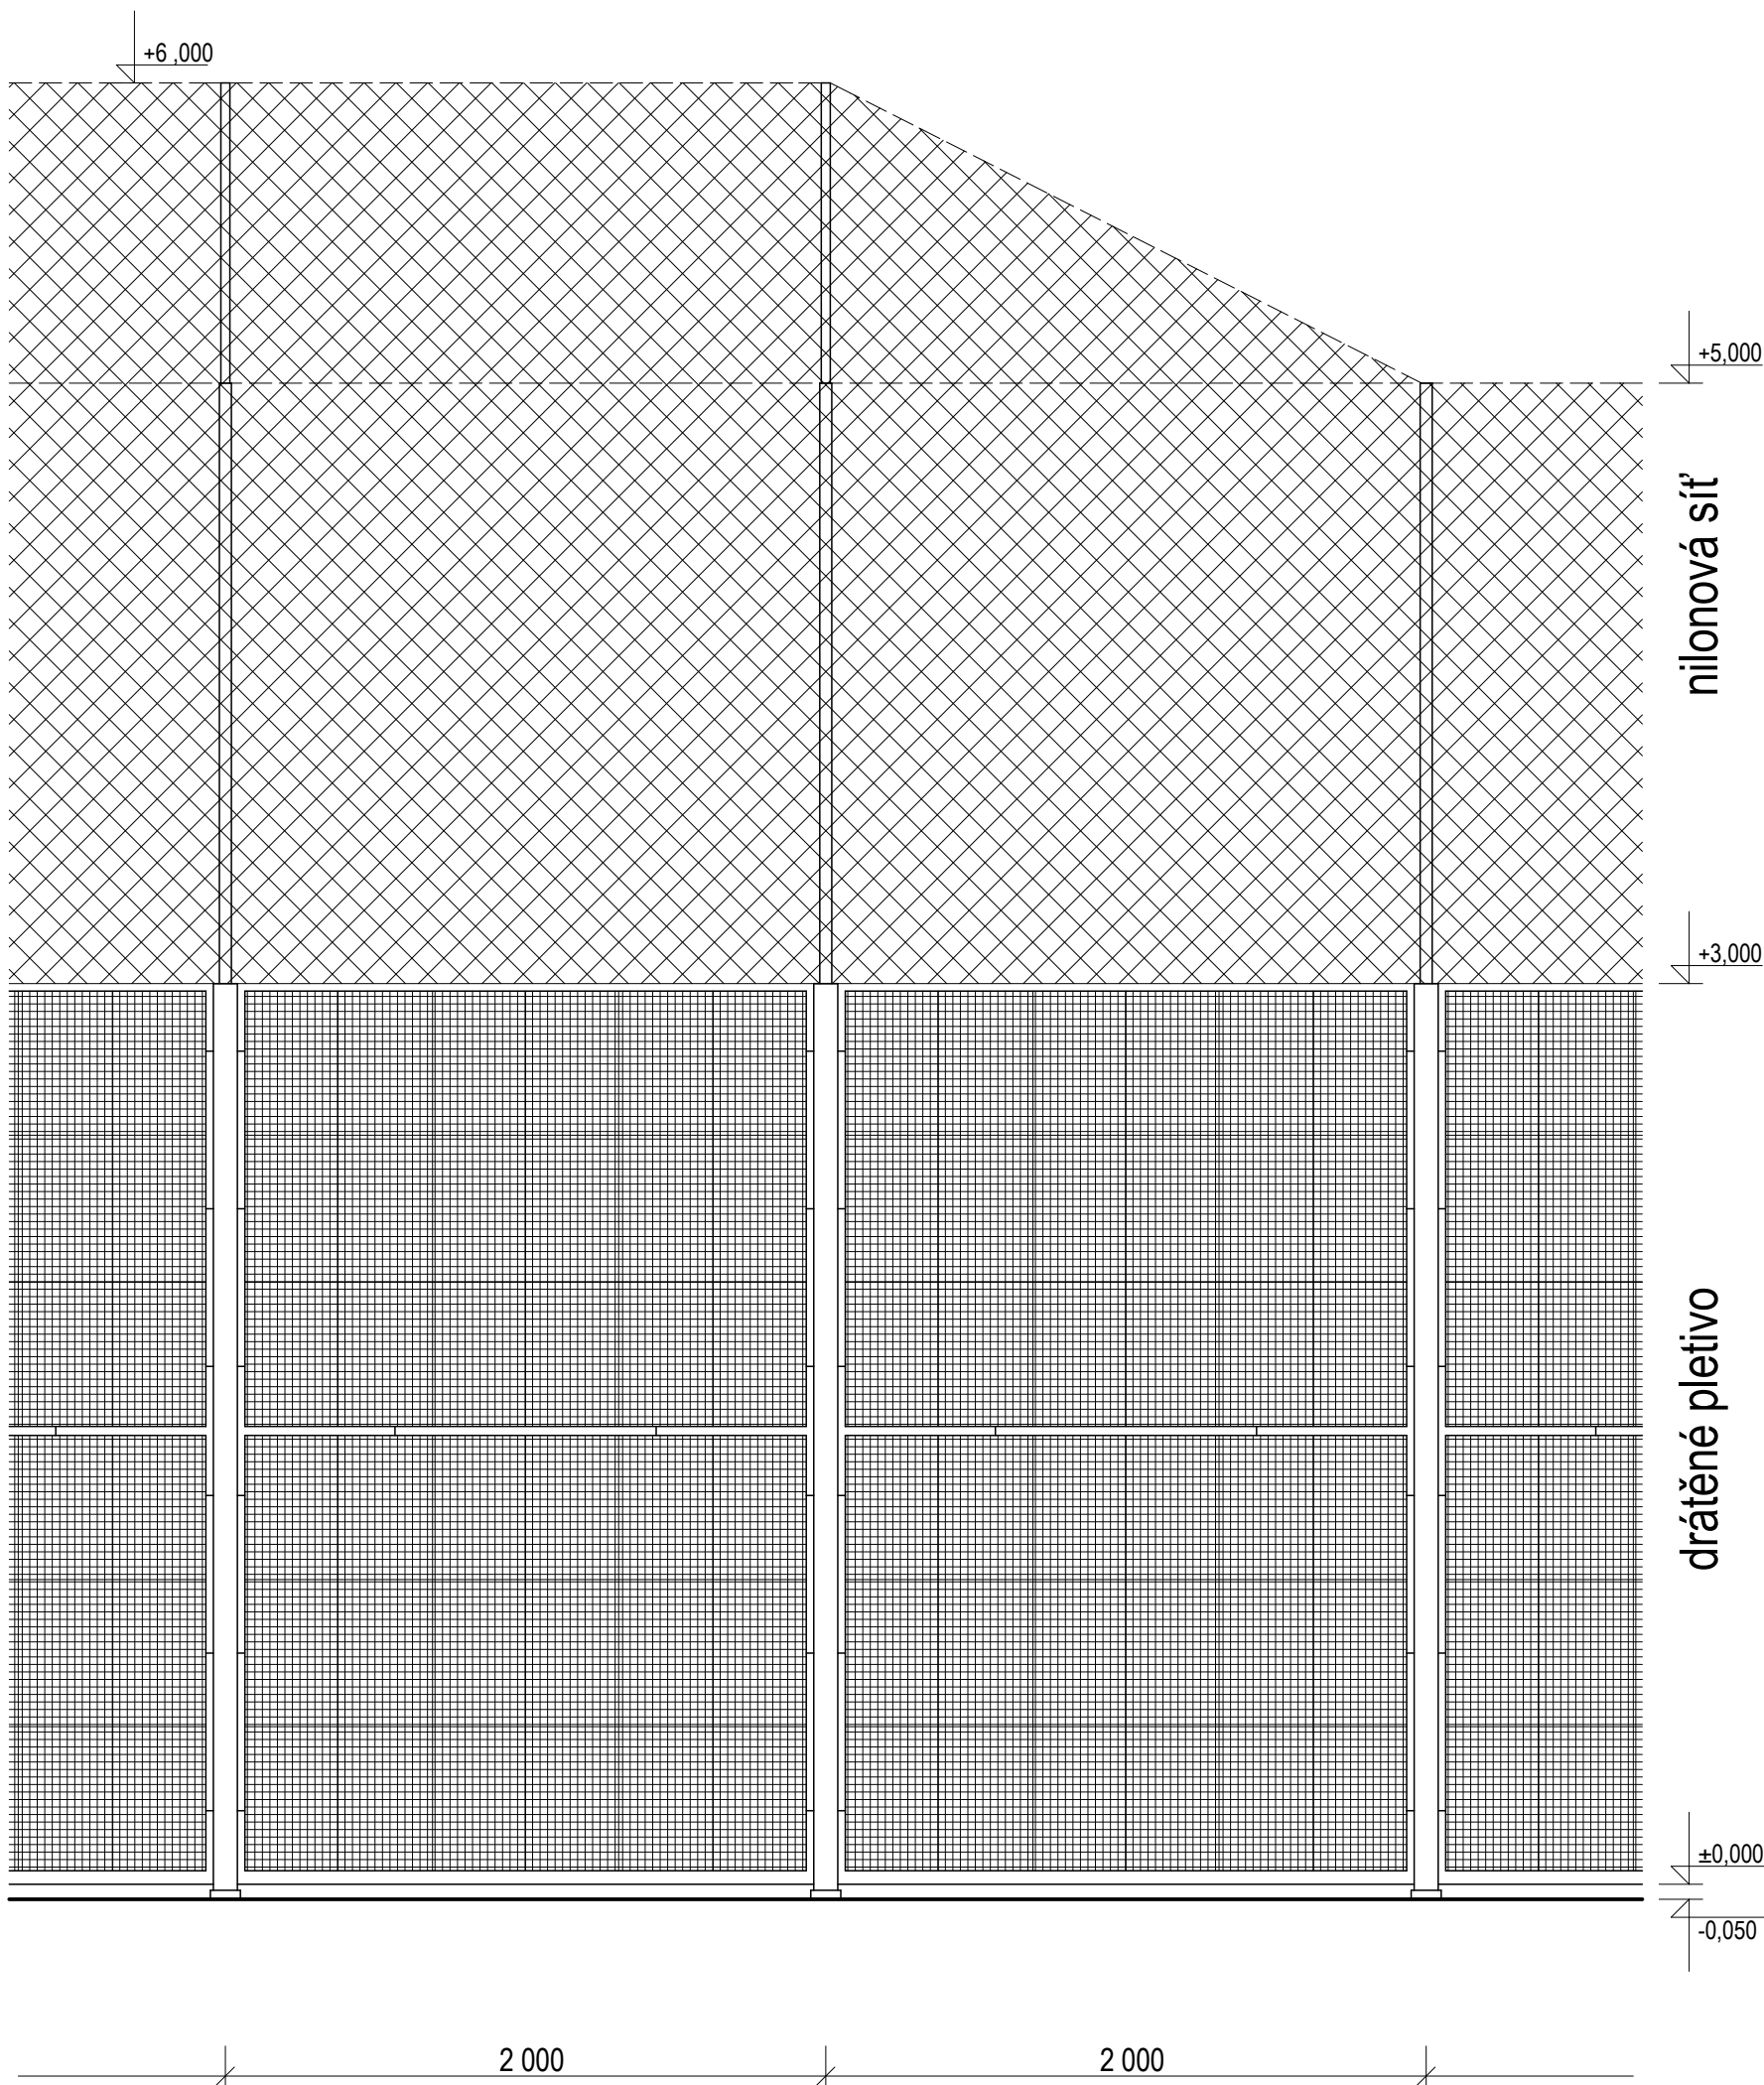

Oplocení - stávající stav Řez, pohled

- Stávající betonová konstrukce
- základová konstrukce stávajících sloupů
- Stávající asfaltový koberec
- drenážní
- Hutněný podsyp
- drčené kamenivo
- Rostlý terén

±0.000 - úroveň stávajícího povrchu sportoviště

Zodpovědný projektant:	Kontroloval:	Vypracoval:	PARDOSA - technik, s.r.o.	
Ing. arch. Jiří Řihák	Ing. arch. Jiří Řihák	Ondřej Žurovec, DiS	Hodoninská 672 Dubňany 696 03 IČO: 27739040	
Místo stavby: k. ú. Hodonín, parc. č. 1/58, 1/33, 1/63			Datum: 08/2018	
Stavebník: Město Hodonín Masarykovo nám. 53/1, 695 01 Hodonín			Měřítko: 1:25 (6x4)	
Akce: Hřiště Očov - opravy povrchu a oplocení			Stupeň dokumentace: DPS	
Část: D. Architektonicko - stavební část			Číslo zakázky: PA1814dps	
Objekt: Sportoviště			Číslo výkresu: D.1.1.2	
Výkres: Oplocení - stávající stav				