



Branka na házenou (Bra)

Pohled přední

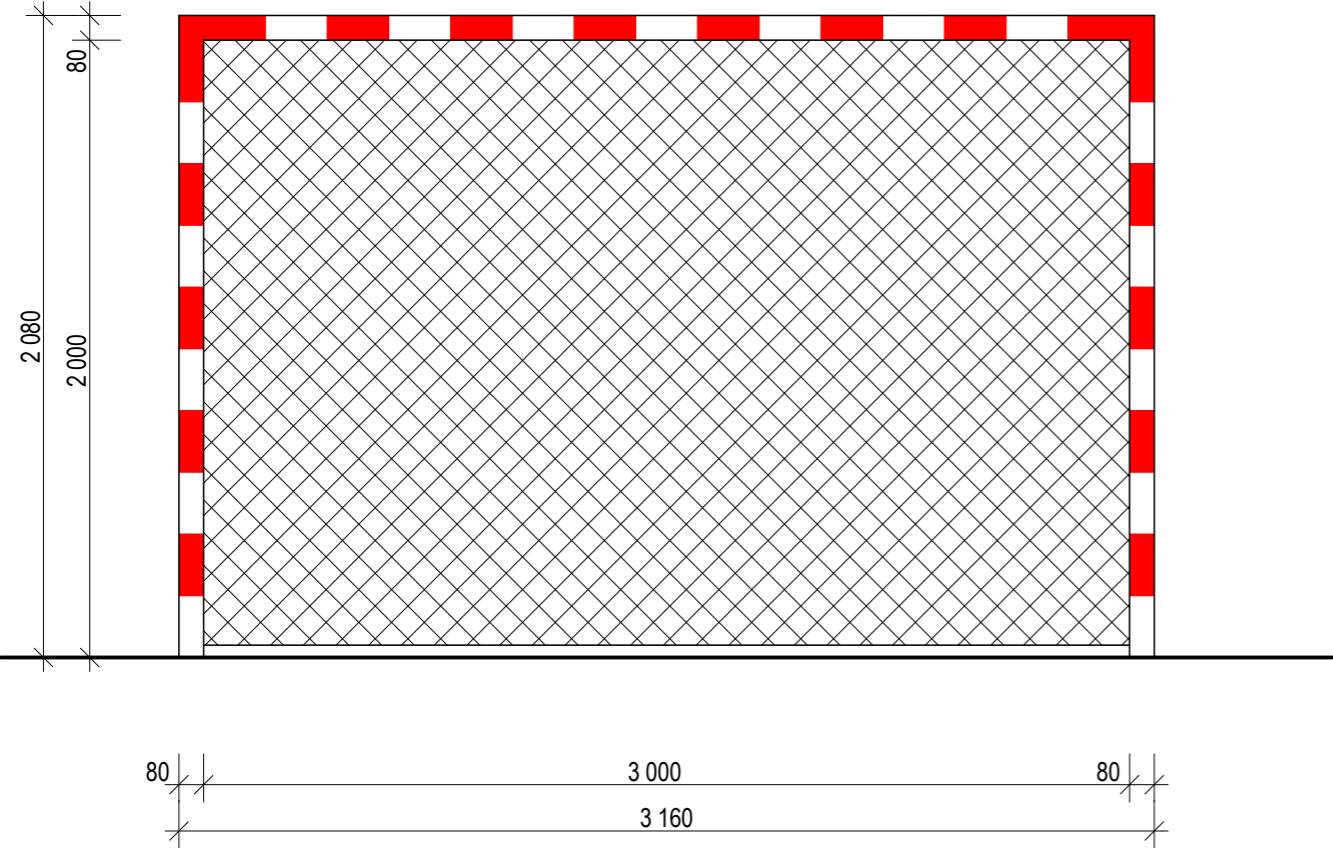

Pohled boční

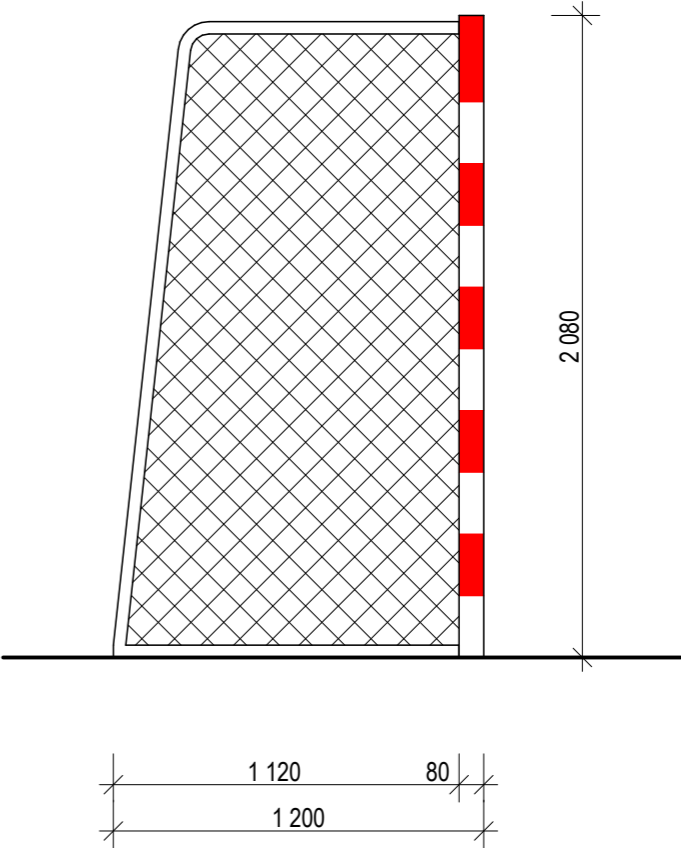

- Bra** Branka na házenou 2x3 m (ZN) - CERTIFIKÁT
- rozměry branky: vnitřní 2x3 m, venkovní 2,08x3,16 m
 - branka se skládá z rozkládacího rámu rozm. 2,08 x 3,15 m (ještě 80/80) a ocelové konstrukce pro síť
 - pevné držáky sítě (spodní hloubka 1,20 m, horní hloubka 0,98 m)
 - rám i držáky sítě jsou povrchově upraveny pozinkováním
 - branka do exteriéru
 - Síť STANDARD 3 mm, strojová
 - rozměr 3,10x2,10m, oko 10 cm, polyamid, hloubka 0,8/1,10 m, bez zástěrky
 - dle ČSN EN 749+A1
 - betonové závaží zkosené (sada 3ks) k upevnění přenosných branek proti převrácení
 - k uchycení za zadní spojovací tyč branek, hmotnost 70 kg (jeden kus, tzn. celkem 210kg)

±0,000 - úroveň stávajícího povrchu sportoviště ve střední podélné ose

Zodpovědný projektant:		Kontroloval:	Vypracoval:	<u>PARDOSA - technik, s.r.o.</u> Hodonínská 672 Dubňany 696 03 IČO: 27739040
Ing. arch. Jiří Řihák		Ing. arch. Jiří Řihák	Ondřej Žurovec, DiS	
Místo stavby: k. ú. Hodonín, parc. č. 1/58, 1/33, 1/63				
Stavebník: Město Hodonín Masarykovo nám. 53/1, 695 01 Hodonín				
Akce: Hřiště Očov - opravy povrchu a oplocení				Datum: 08/2018
Část: D. Architektonicko - stavební část				Měřítko: 1:25 (2xA4)
Objekt: Sportoviště				Stupeň dokumentace: DPS
Výkres: Branka na házenou				Číslo zakázky: PA1814dps
				Číslo výkresu: D.1.1.7