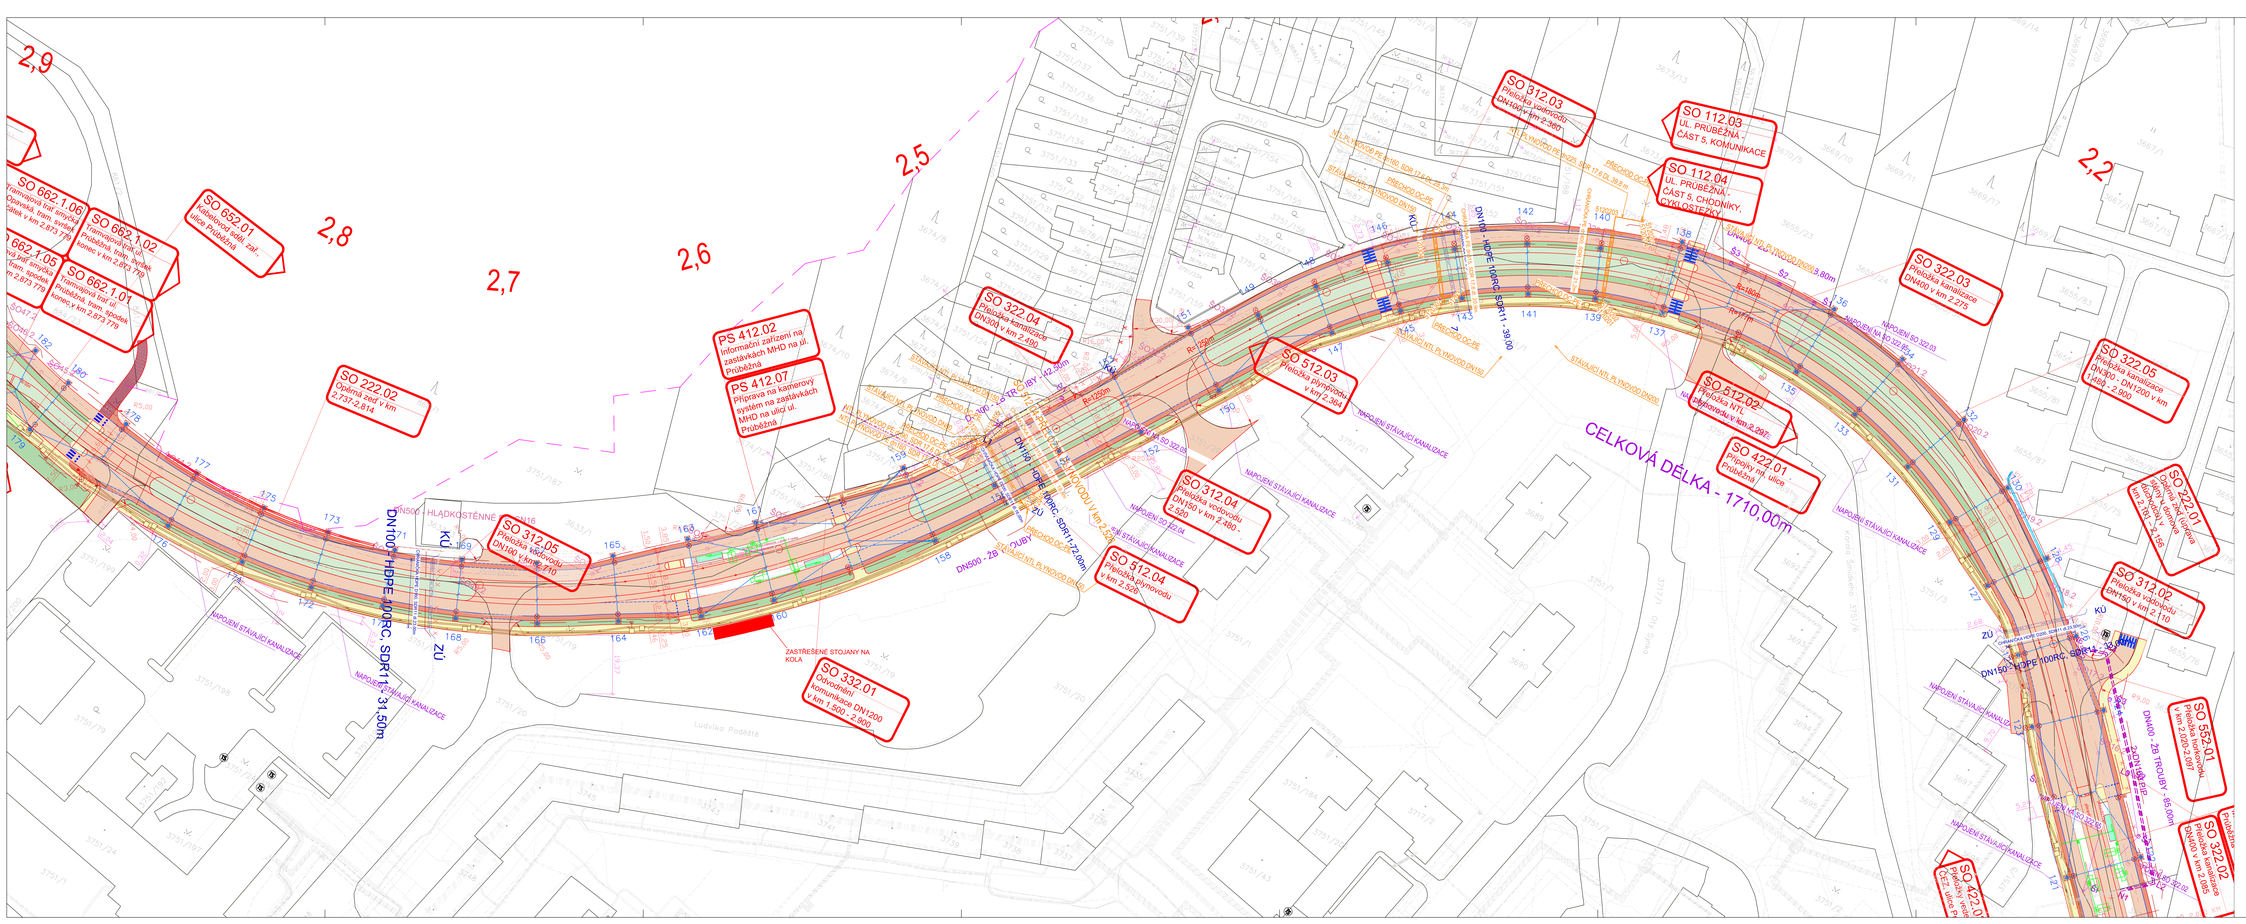

LEGENDA :

- NAVRŽENÁ HRANA STAVEBNÍCH ÚPRAV
- OSA KOMUNIKACE
- ZAMĚŘENÝ STAVAJÍCÍHO STAVU
- VODOROVNÉ DOPRAVNÍ ZNAČENÍ
- ZÁJMOVÉ ÚZEMÍ (SROVNÁVACÍ NÁVRHOVÁ)
- KATASTRÁLNÍ MAPA
- KOMUNIKACE - PĚŠÍ
- KOMUNIKACE - MOTOROVÁ VOZIDLA
- KOMUNIKACE - CYKLISTI
- KOMUNIKACE - CHODCI A CYKLISTI
- ZATRAVNĚNÝ TRAMVAJOVÝ PÁS
- ZELEŇ
- OSTATNÍ ZPEVNĚNÉ PLOCHY
- PROTIHLUKOVÁ STĚNA

LEGENDA INŽENÝRSKÝCH SÍTÍ :

- Vodovodní potrubí přímé vody podzemní - OVaK
- Kabelovod, kabelový kanál, teplovodní kanál podzemní - OVaK
- Kanalizační stoka, potrubí (bez rozlišení druhu) podzemní - OVaK
- Venkovní silové vedení nadzemní - NN - ČEZ
- Venkovní silové vedení podzemní - NN - ČEZ
- Venkovní silové vedení nadzemní - VN - ČEZ
- Venkovní silové vedení podzemní - VN - ČEZ
- Kabelovod, kabelový kanál, teplovodní kanál podzemní - Ostravská komunikace
- Kanalizační stoka, potrubí (bez rozlišení druhu) podzemní - Ostravská komunikace
- El. silové vedení pro veřejné osvětlení (NN) nadzemní - Ostravská komunikace
- El. silové vedení pro veřejné osvětlení (NN) podzemní - Ostravská komunikace
- Venkovní silové vedení podzemní bez rozlišení - Ostravská komunikace
- Sdělovací vedení spojové podzemní - Telefonica O2
- Kabelovod, kabelový kanál, teplovodní kanál - podzemní - Telefonica O2
- Plynovodní potrubí NTL podzemní - INNOGY
- Plynovodní potrubí STL podzemní - INNOGY
- Plynovodní potrubí VTL podzemní - INNOGY
- Plynovodní chránička podzemní - INNOGY
- Řízené teplo podzemní - VEOLIA
- Řízené teplo nadzemní - VEOLIA
- Teplovodní kanál podzemní - VEOLIA
- Sdělovací vedení podzemní - VEOLIA
- Kanalizační stoka podzemní - VEOLIA
- Zrušené vedení podzemní - VEOLIA
- Vodovodní potrubí podzemní - Fakultní nemocnice Ostrava
- Vodovodní potrubí podzemní - Fakultní nemocnice Ostrava
- Kanalizační stoka podzemní - Fakultní nemocnice Ostrava
- Silové vedení NN podzemní - Fakultní nemocnice Ostrava
- Sdělovací vedení podzemní - Fakultní nemocnice Ostrava
- Parní potrubí nadzemní - Fakultní nemocnice Ostrava
- Plynové potrubí STL podzemní - Fakultní nemocnice Ostrava
- Sdělovací vedení podzemní - Fakultní nemocnice Ostrava
- Silové vedení NN podzemní - DPO
- Kabelový kanál podzemní - DPO
- Vedení pro anténní rozvody podzemní - UPC
- Vodovodní potrubí podzemní - Masokombinát Martinov
- Kanalizace - Masokombinát Martinov
- Vodovodní potrubí podzemní - Selko
- Kanalizace - Selko
- Sdělovací vedení podzemní - OVANET
- Sdělovací vedení nadzemní - OVANET

Pozn.:
Inženýrské sítě jsou ve výkresu zachyceny pouze orientačně, před zahájením zemních prací nutno geodeticky vytýčit.

0 10 20 30 40 50 m
M 1: 500

VÝŠKOVÝ SYSTÉM BALT PO VYROVNÁNÍ
SOUŘADNICOVÝ SYSTÉM JTSK

OSTRAVA!!!

DOKUMENTACE K PŘIPOMÍNKÁM

Dopravní projektování spol. s r.o.
Janáčkova 1194/12, 702 00 Ostrava
TEL.:+420 595 153 511
FAX:+420 596 116 636
http://www.dopravniprojektovani.cz/

REVIZE Č.	DATUM	ZMĚNA	ČÍSLO SOUPRAVY

SUDOP BRNO
SUDOP BRNO, spol. s r.o.
Olomoucká 2a
611 36 Brno

OBJEDNATEL: STATUTÁRNÍ MĚSTO OSTRAVA, PROKEŠOVO NÁMĚSTÍ 8,729 30 OSTRAVA ZASTOUPENO: NÁMĚSTKEM PRIMÁTORA Ing. BEDŘICHEM PODEŠEM			Tel.: +420 972 625 804 E-mail: sudop@sudop.brno.cz
PROFESNÍ SKUPINA: 03 DOPRAVNÍ STAVBY		VEDOUCÍ PROF. SKUPINY: Ing. Libor Hobinský	ŘEDITEL: ING. KAREL CHMELA
ODPOVĚDNÝ PROJ. ZAKÁZKY: Ing. Radomír Horák, Tereza Brno	ODPOVĚDNÝ PROJ. PS, SO: Ing. Libor Hobinský Diplomní projektant	MAKRO, VYPRACOVAL: Ing. Jan Krupička Diplomní projektant	KONTROLOVAL: Ing. Libor Hobinský Diplomní projektant
STAV. MONOLITOSELEKTANT:	POZEMNÍ SO:		STUPEŇ: DUR
Ekologizace veřejné dopravy Ostrava - Poruba TRASA - 1			ČÍSLO AKCE: ČÍSLO PDS:01-11/17 / 1/20
			FORMÁT: A1
			DATUM: 02/2018
KOORDINAČNÍ SITUACE, ČÁST 5			SEST. ČÍSLO: C.3
			PŘÍLOHA: 5