

TYPOVÁ SESTAVA; M 1:20

VTOKOVÁ MŘÍŽ: LITINOVÁ D400

RÁM S MŘÍŽÍ (D400)

VYROVNÁVACÍ PRSTENEC

KALOVÝ KOŠ


HORNÍ SKRUŽ VYSOKÁ

STŘEDOVÁ SKRUŽ NÍZKÁ

DNO S VÝTOKEM pro PVC DN200

OBSYP VHODNOU ZEMINOU
ZRNITOST DO 32mm SE ZHUTNĚNÍM

ŠTĚRKOPÍSKOVÉ LOŽE

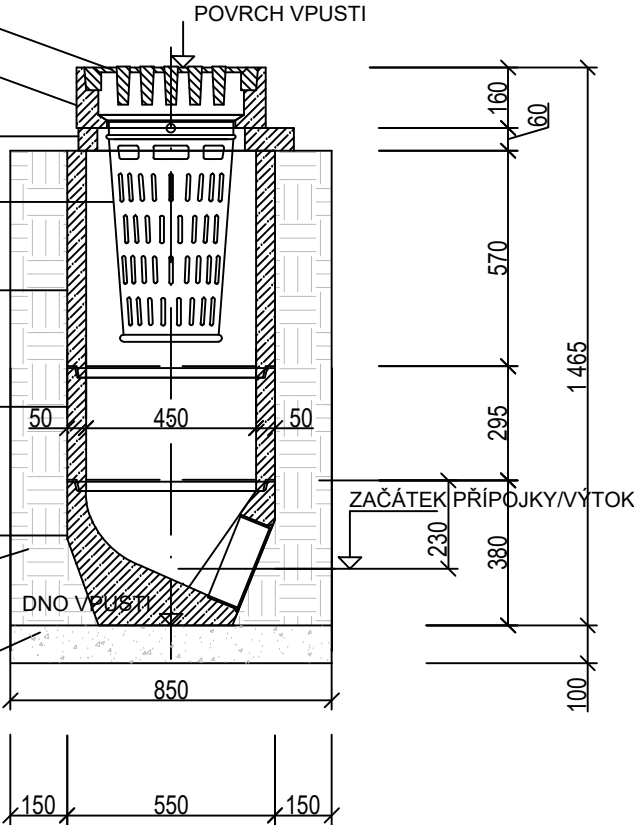

"DOKUMENTACE JE DUŠEVNÍM MAJETKEM FIRMY HUTNÍ PROJEKT Frýdek-Místek a.s. A NESMÍ BÝT POUŽITA BEZ JEJÍHO VĚDOMÍ."

a)					
OZN.	ZMĚNA	DATUM	PROVEDL	KONTROLA	
VYPRACOVAL	ING. VENDULA CIESLAROVÁ		<div><p>HUTNÍ PROJEKT Frýdek-Místek a.s.</p></div>		
PROJEKTANT	ING. VENDULA CIESLAROVÁ				
SCHVÁLIL	ING. LUCIE KRTKOVÁ				
KONTRLOVAL	ING. RADOVAN TOMÁŠEK				
INVESTOR	AL INVEST Břidličná, a.s.	DATUM 09/2025			
MÍSTO STAVBY	AL INVEST BŘIDLICHNÁ	ÚČEL ZADÁVACÍ DOKUMENTACE			
STAVBA	ALFAGEN	Č. ZAK. 11542-003-002			
ROZŠÍŘENÍ KOMUNIKACE U SO09 KOMUNIKACE A ZPEVNĚNÉ PLOCHY VZOROVÁ ULIČNÍ VPUST		ARCHIVNÍ ČÍSLO HP4-4-103047			
		LISTŮ 1	POČET A4 1		
		MĚŘÍTKO 1:20	POŘADOVÉ Č. 04		