

KATASTRY  
VZDÁLENOSTI ŠACHET  
OZNAČENÍ ŠACHET

SMĚROVÉ POMĚRY

MĚŘÍTKA 1:500/100

HLOUBKA VÝKOPU

KÓTA VÝKOPU

HLOUBKA DNA POTRUBÍ


KÓTA DNA POTRUBÍ

KÓTA PŮVODNÍHO TERÉNU

SROVNÁVACÍ ROVINA

STANIČENÍ [km/m]  
PROFIL[mm]–MATERIÁL–DÉLKA[m]  
SKLON[promile]–DÉLKA[m]  
ULOŽENÍ  
KAPACITNÍ PRŮTOK[l/s]–RYCHLOST[m/s]

Břidličná				
12.72	49.98	41.65	32.15	
ŠA1	ŠA2	ŠA3	ŠA4	ŠA5

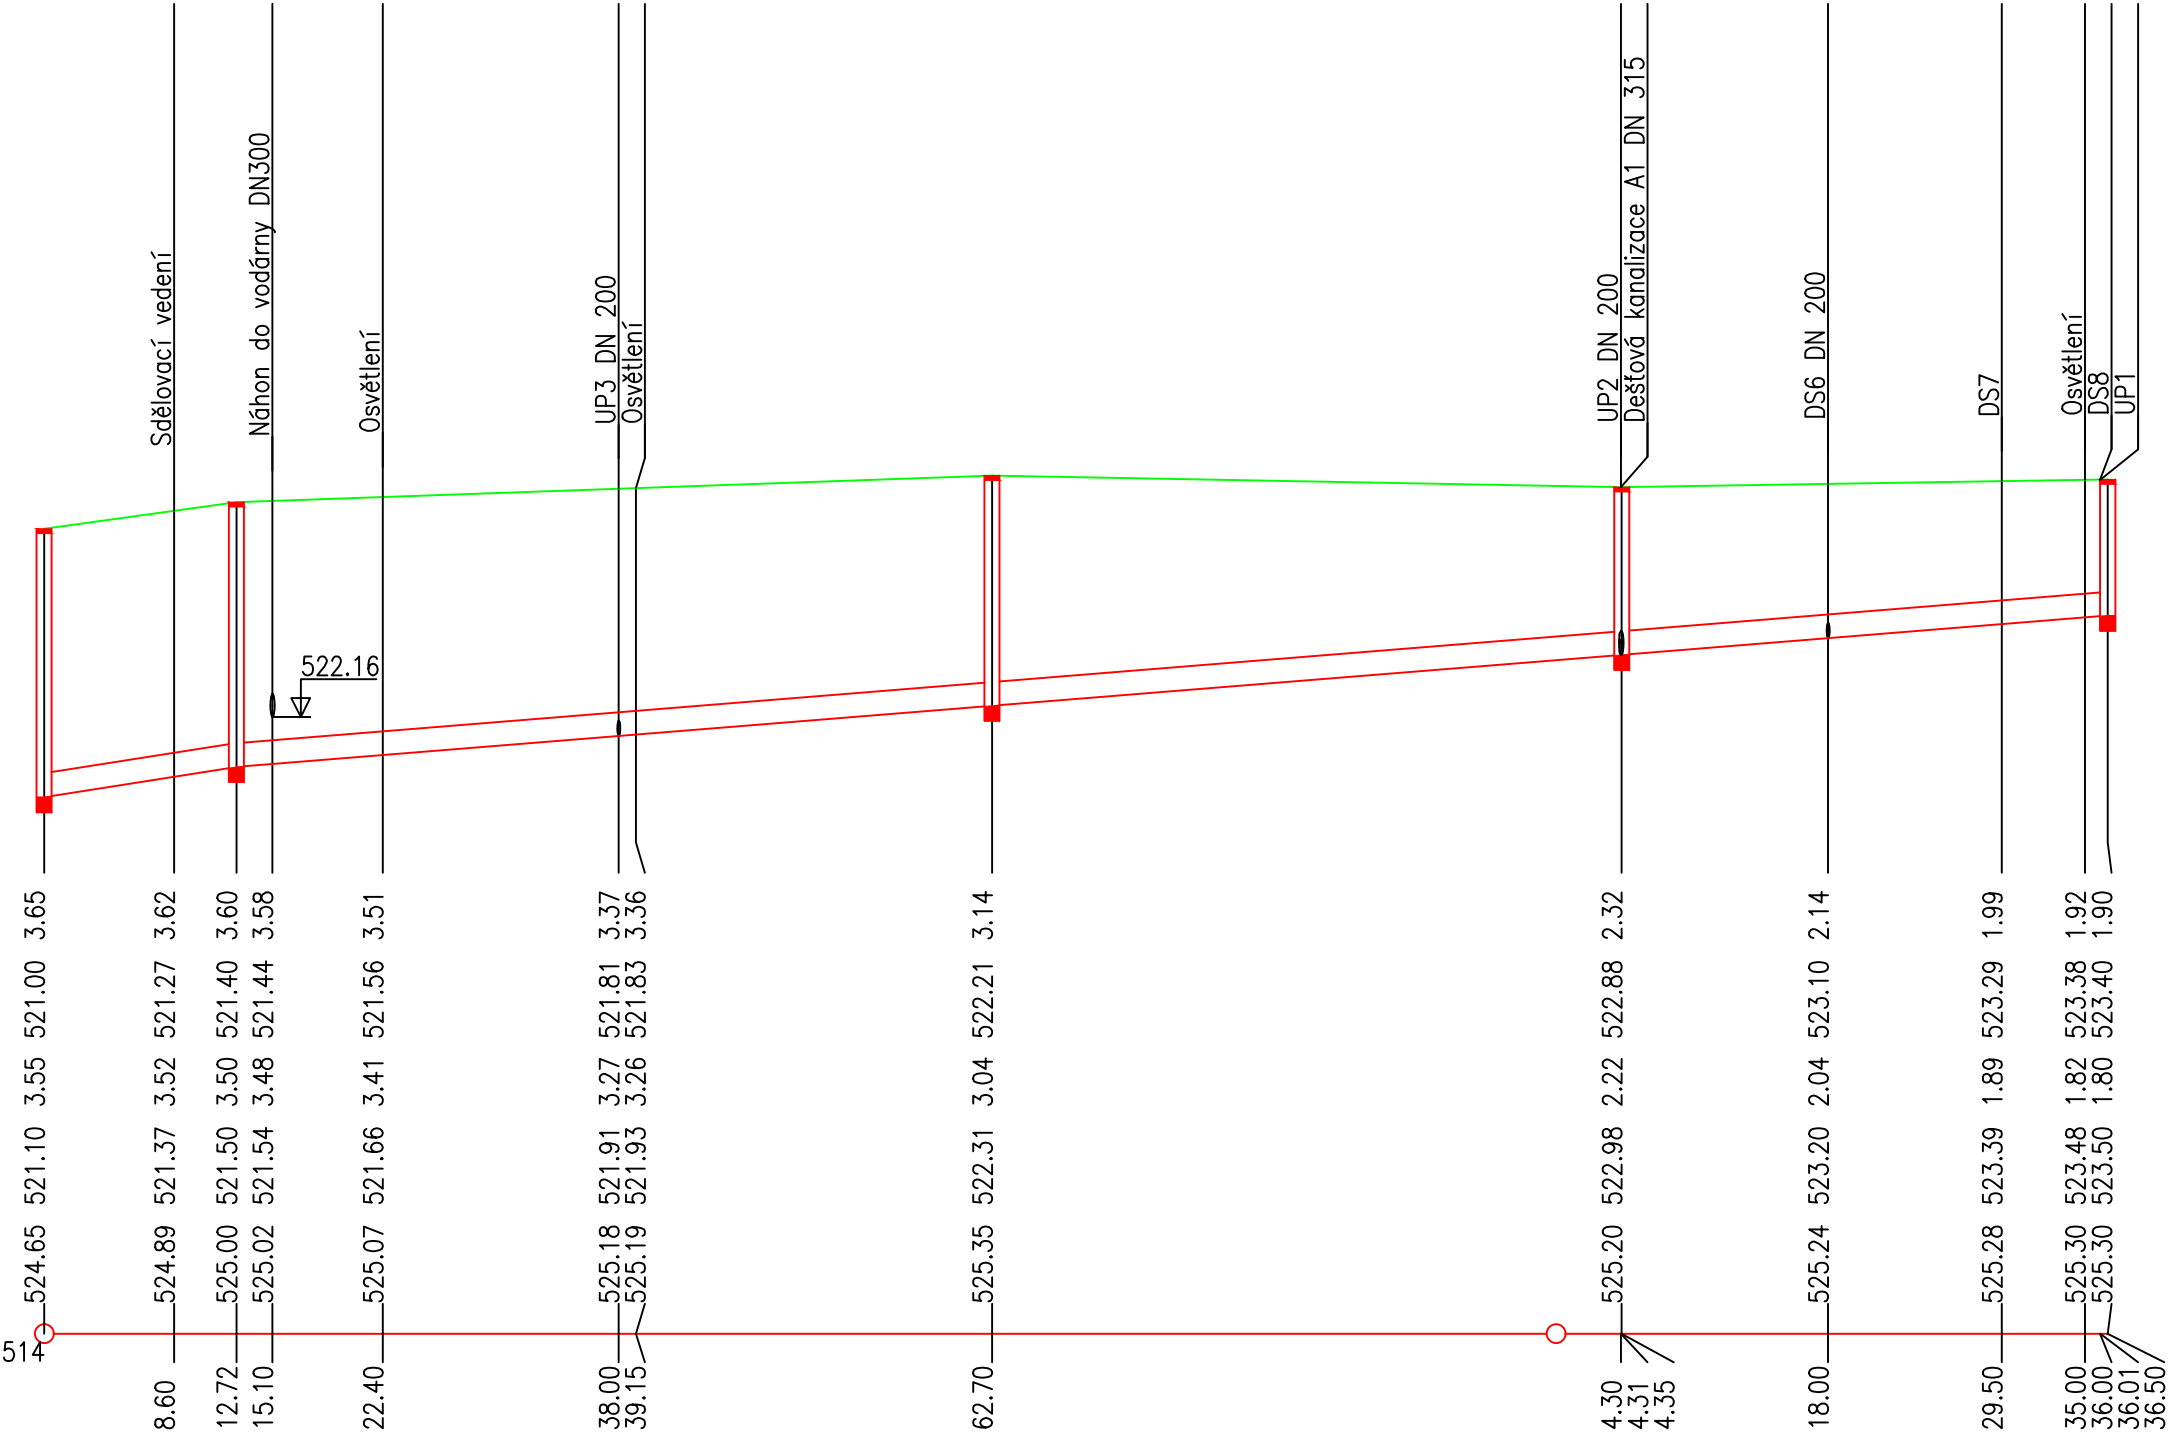

Výškový systém Balt p.v.  
Souřadnicový systém JTSK

<div></div> <div>Projekty vodního stavitelství</div>				Objednatel: ALINVEST Břidličná, a.s.	
				Zpracovatel: HydroIdea s.r.o.	
Vypracoval:	Ing. Lukáš Wrana	Číslo zakázky:	241.542	Stupeň PD:	DZS
HIP:	Ing. Vladimír Vašíček	Verze výkresu:	260324	Měřítko:	1:500/100
Název akce: ROZŠÍŘENÍ KOMUNIKACE U S009 Dešťová kanalizace				Datum: 03/2026	
				Číslo přílohy:	Paré:
Příloha: Podélný profil dešťové kanalizace A				03	