


VZOROVÝ ŘEZ ULOŽENÍ KANALIZAČNÍHO POTRUBÍ - PP SN 16
M 1:20

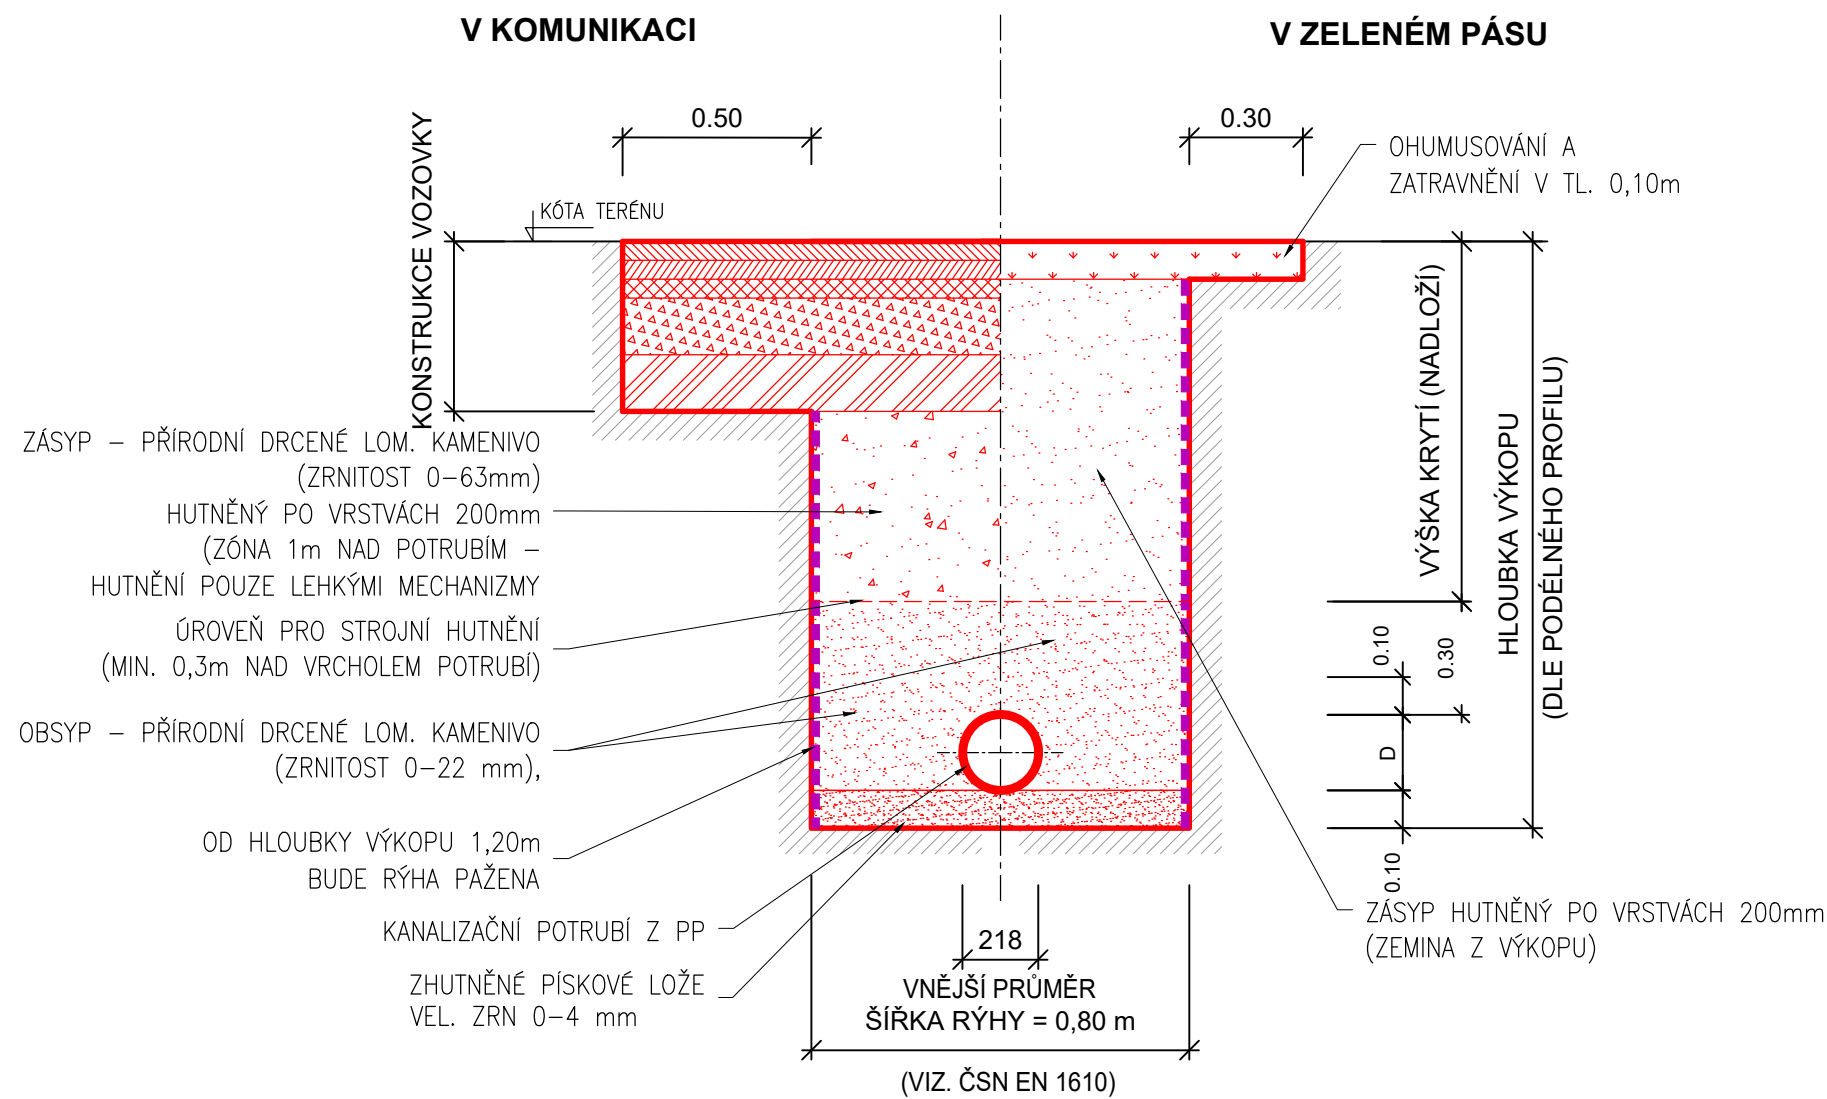

PŘEDPOKLÁDANÁ KONSTRUKCE VOZOVKY
– dle související projektové dokumentace

Výškový systém Balt p.v.
Souřadnicový systém JTSK

		Objednatel: ALINVEST Břidličná, a.s.	
Projekty vodního stavitelství		Zpracovatel: HydroIdea s.r.o.	
Vypracoval:	Ing. Lukáš Wrana	Číslo zakázky:	241.542
HIP:	Ing. Vladimír Vašíček	Verze výkresu:	260324
Název akce: ROZŠÍŘENÍ KOMUNIKACE U S009 Dešťová kanalizace		Stupeň PD: DZS	
		Měřítko: 1:20	
		Datum: 03/2026	
Příloha:	Číslo přílohy:		Paré:
	Vzorové uložení potrubí		04