


PŮDORYS BETONOVÉ PLOCHY S VÝKAZEM VÝMĚR
1:150

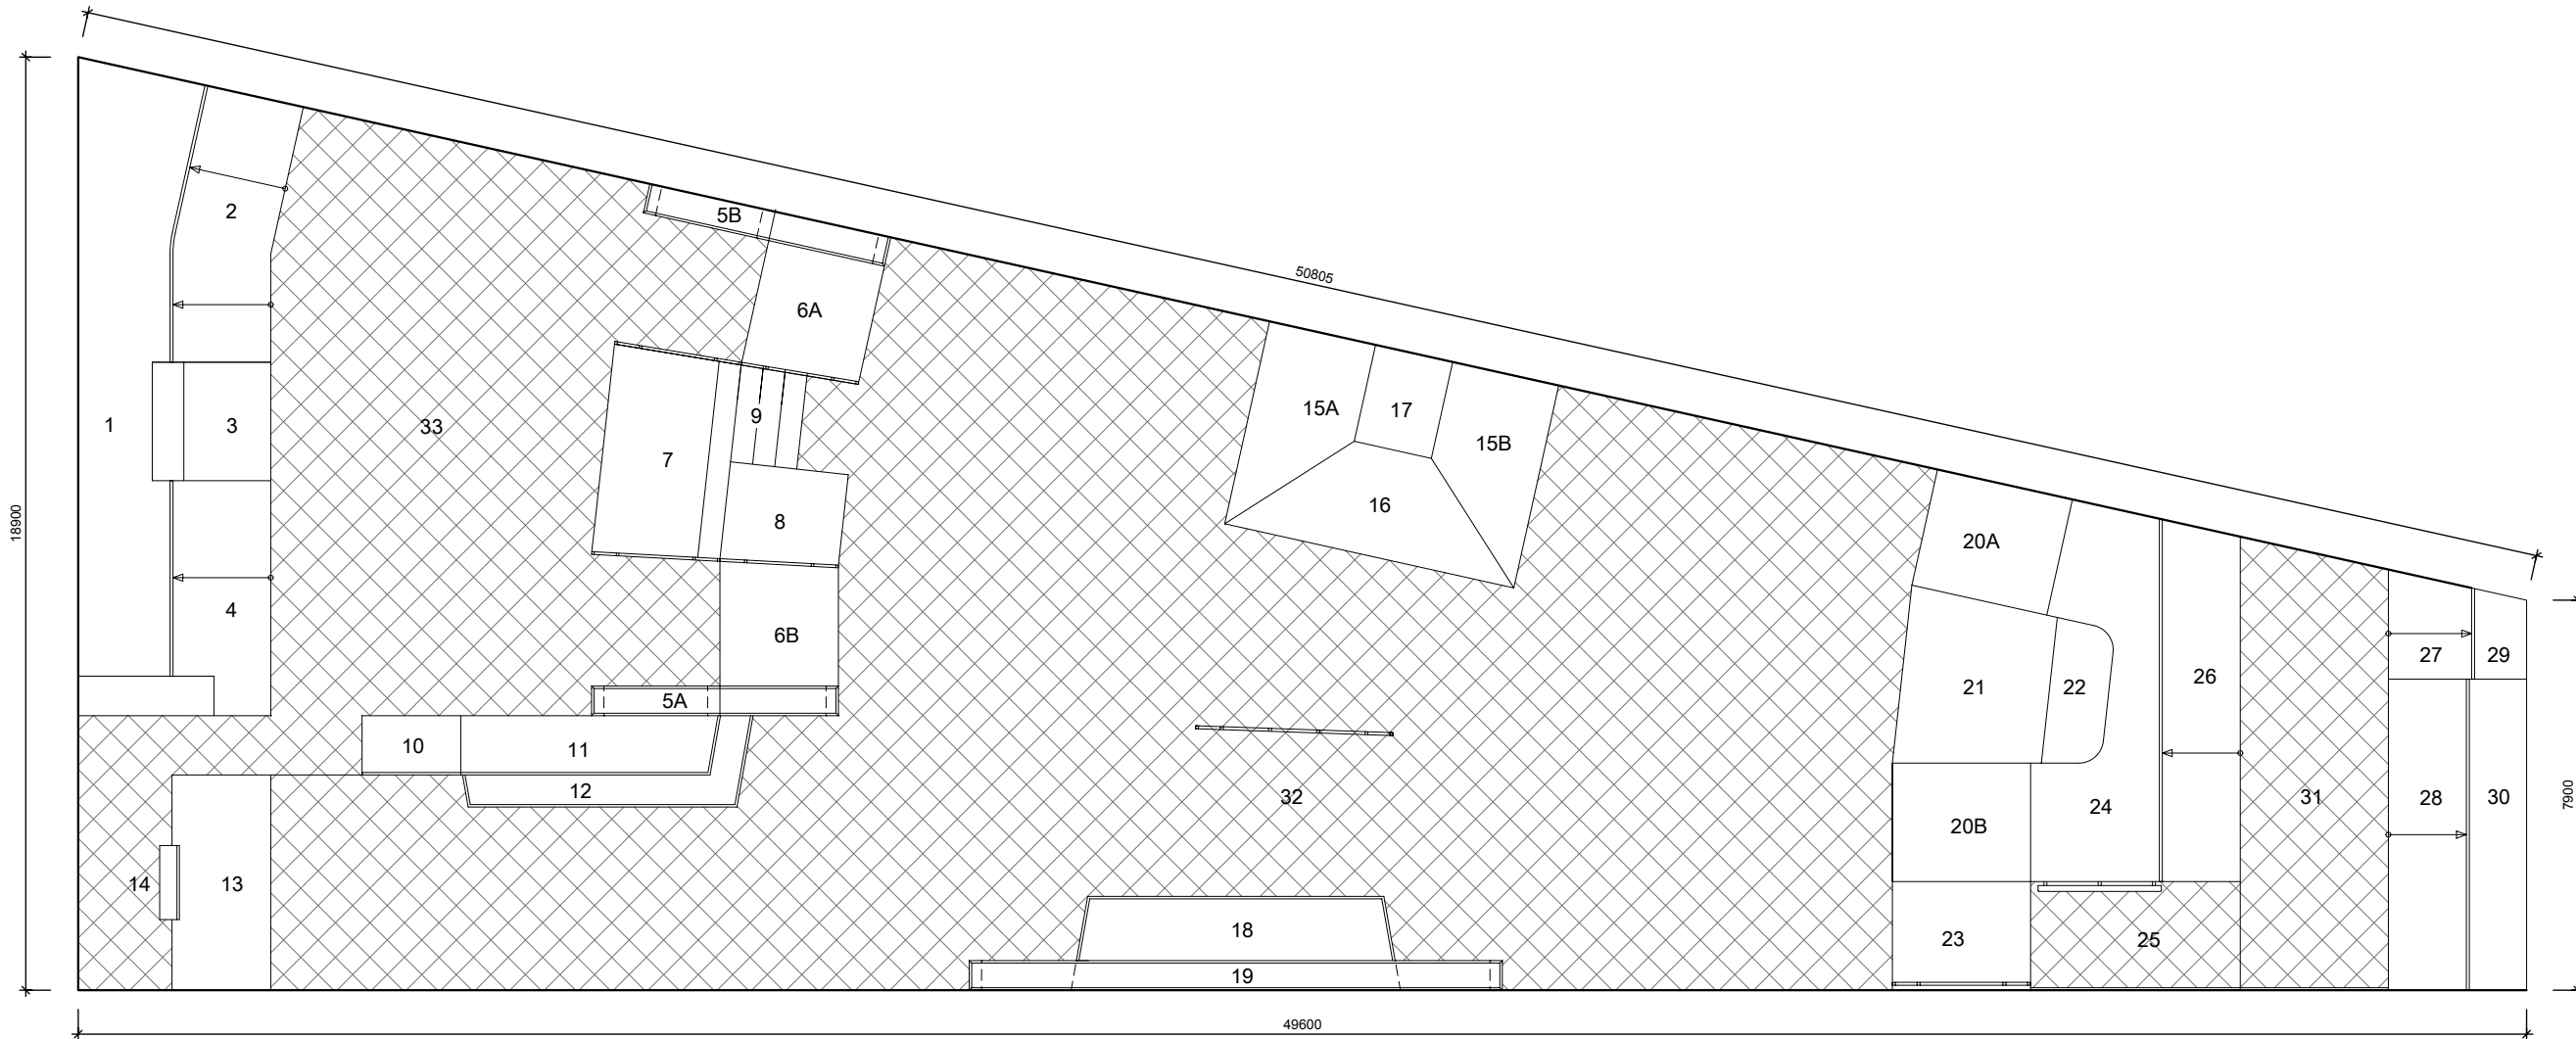



VÝMĚRY A KUBATURA HLAVNÍ BETONOVÉ PLOCHY SKATEPARKU

Č.P.	PLOCHA /M2	BETON/M3
1	26,39	4,22
2	13,08	2,09
3	6,60	1,06
4	9,42	1,51
5A	1,48	0,24
5B	1,48	0,24
6A	7,38	1,18
6B	7,38	1,18
7	8,85	1,42
8	4,81	0,77
9	6,00	0,96
10	2,52	0,40
11	8,35	1,34
12	5,71	0,91
13	9,02	1,44
14	0,60	0,10
15A	7,07	1,13
15B	7,07	1,13
16	8,66	1,39

Č.P.	PLOCHA /M2	BETON/M3
17	3,20	0,51
18	14,90	2,38
19	3,83	2,29
20A	7,34	1,17
20B	7,34	1,17
21	12,40	1,98
22	4,05	0,65
23	6,20	0,99
24	14,00	2,24
25	9,34	1,49
26	13,38	2,14
27	4,18	0,67
28	11,78	1,88
29	1,81	0,29
30	7,31	1,17
31	26,40	4,22
32	290,28	46,44
33	106,78	17,08
CELKEM	691,4	111,50

LEGENDA

-  BETON PLOCHY HLAZENY STROJNĚ, ROTAČNÍMI LEŠTÍČKAMI - 435,8 m2
-  MENŠÍ, ŠIKMÉ PLOCHY A RADIUSY HLAZENY RUČNĚ ZA POMOCI OCELOVÝCH HLADÍTEK - 255,6 m2

POZNÁMKY:

- OBJEM BETONU UVEDEN VE VÝKAZU JE PŘEPočÍTÁN PODLE PROJEKTOVANÉ TLOUŠTKY.
- PLOCHY JSOU ZADÁNY ZE SKUTEČNÉ, TVAROVÉ ROZVINUTÉ PLOCHY SKATEPARKU - PODLE MODELU.

BETON: C 35/45 – XF3, Dmax 8 -16 , S2 - S4

DATUM:03/2026
STUPĚŇ DOKUMENTACE :
PRO PROVEDENÍ STAVBY
REVIZE 01

D.2.1.3.1

NÁZEV
PROJEKTU: **NOVOSTAVBA SKATEPARKOVÉHO HŘIŠTĚ,
BYSTRICE POD HOSTÝNEM**

NÁZEV
VÝKRESU: **PŮDORYS BETONOVÉ PLOCHY S VÝKAZEM VÝMĚR**

STAVEBNÍK: MĚSTO BYSTRICE POD
HOSTÝNEM

MÍSTO K.Ú. Bystřice pod Hostýnem,
STAVBY :parc.č. 2088/191, 2088/193

ZPRA MICHAL LANGOŠ | 603 369 785 | lompajs4@gmail.com
COVAL : ING.ARCH IGOR BUREŠ | 774577049 | arch.bures@gmail.com