

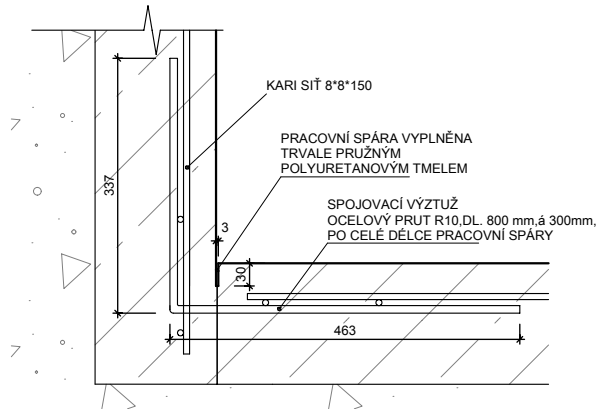


DETAIL PRACOVNÍ SPÁRY "B"
1:10

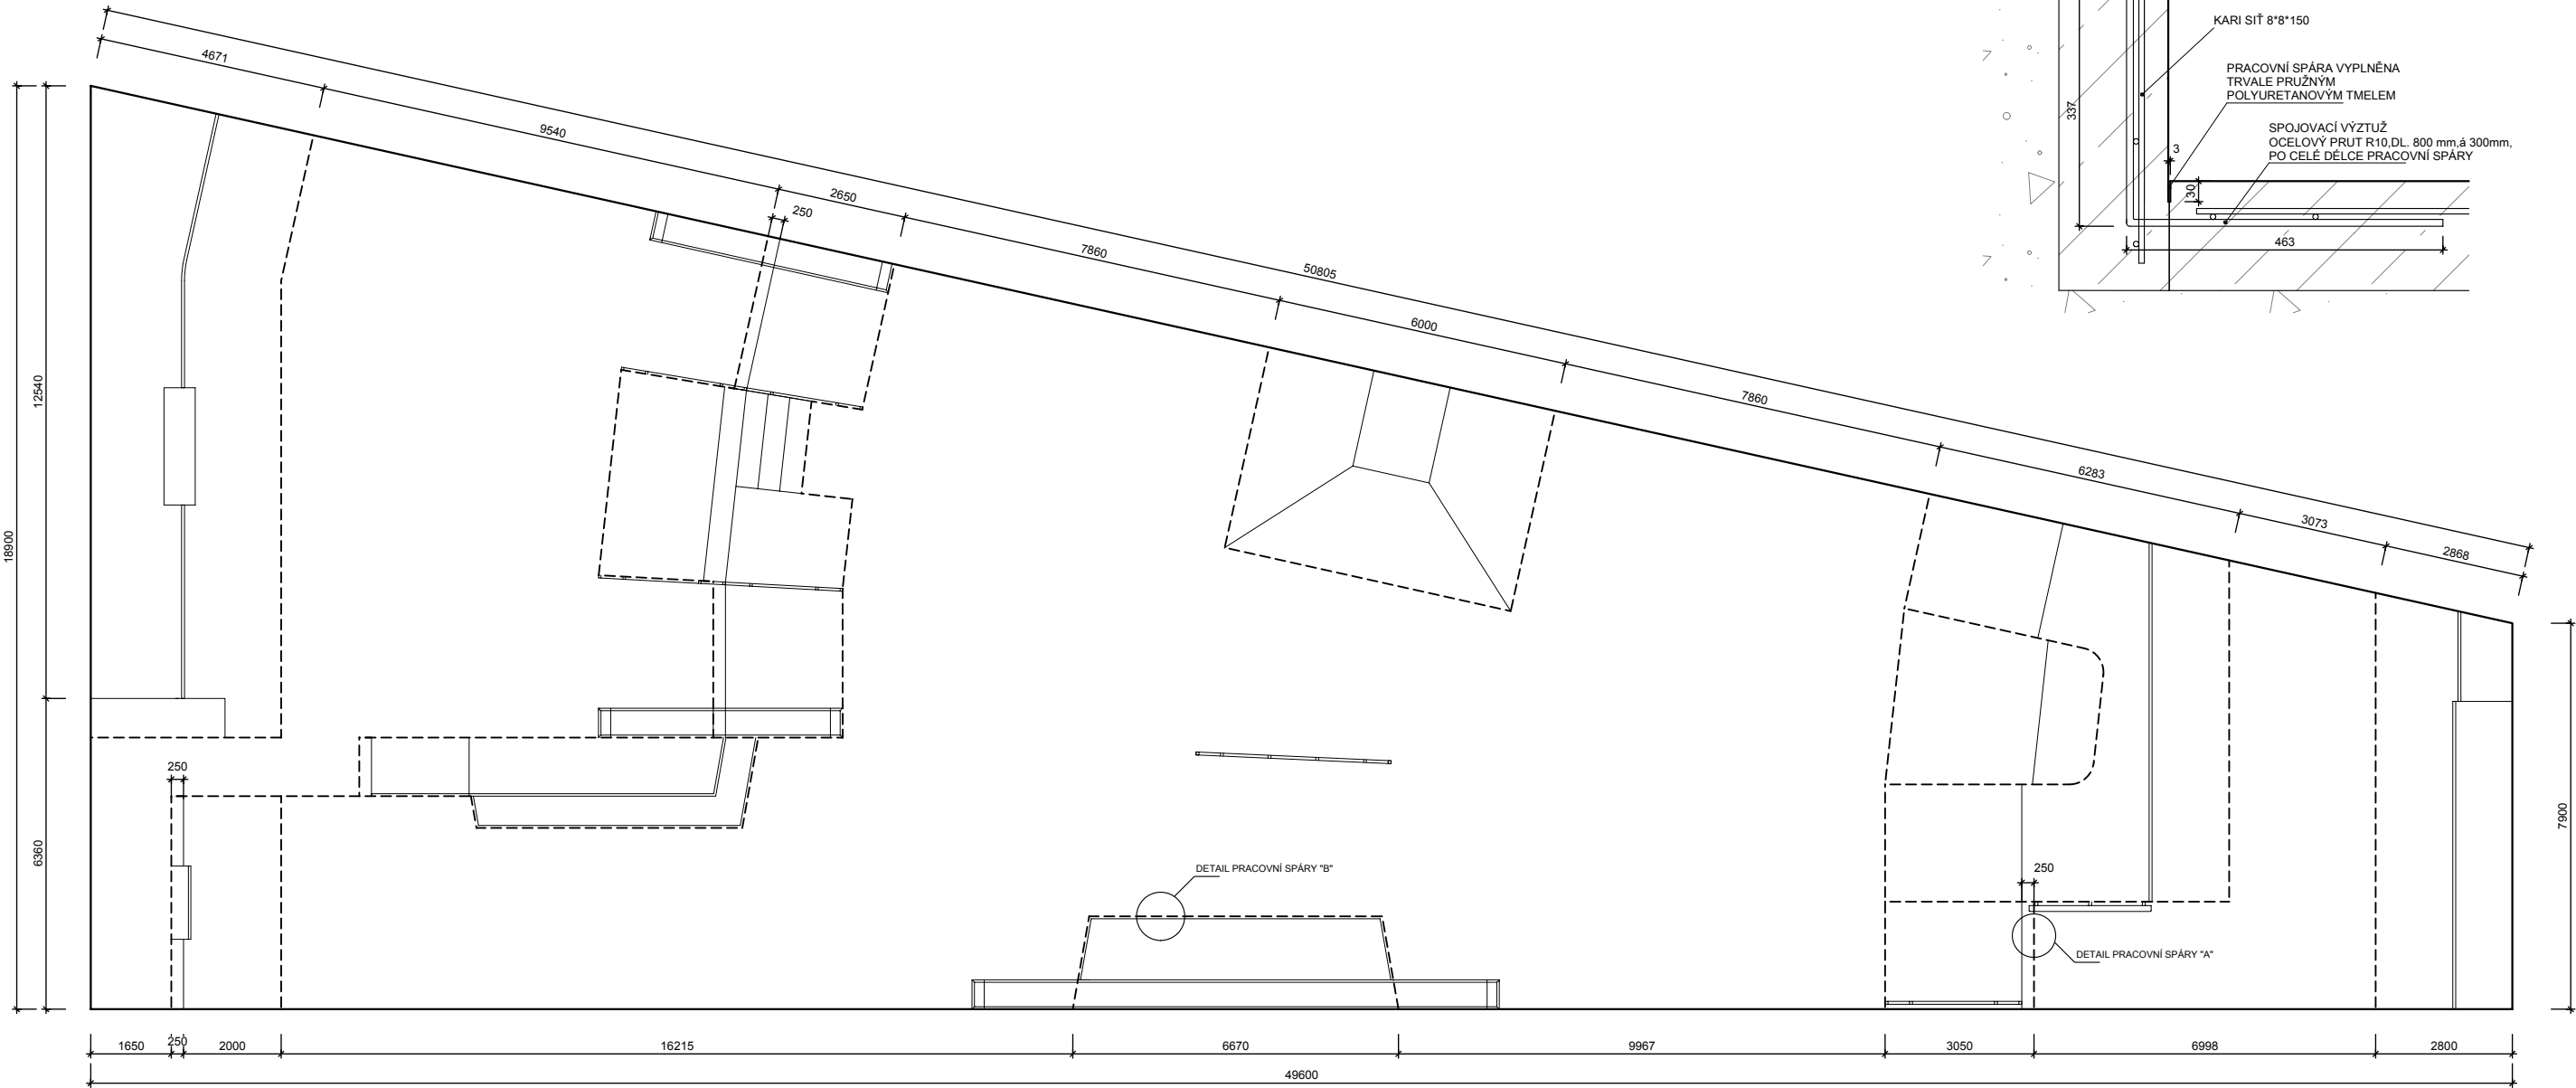

DETAIL PRACOVNÍ SPÁRY "A "
1:10

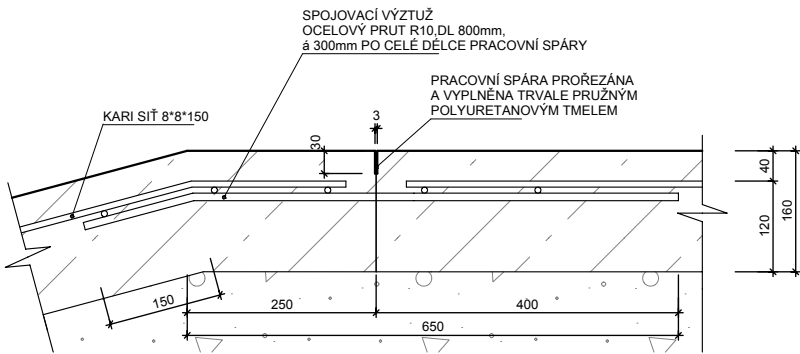

VÝPIS SPOJOVACÍ VÝZTUŽE

OCEL	PRŮMĚR	DL/M//KS	POČET/KS	DL/M//CELK	KG/M	KG/CELKEM
B500B	R10	0,8	450	360	0,617	222,12

LEGENDA

SPÁRA MEZI DÍLČÍMI PRACOVNÍMI CELKY
CELKOVÁ DÉLKA PRO SKATEPARK - 135,12 mb

POZNÁMKY:

- SPOJENÍ PRACOVNÍCH ZABĚRŮ BUDE ZAJIŠTĚNO SPOJOVACÍ VÝZTUŽÍ Ø10 mm (R10), KTERÁ BUDE DOSTATEČNĚ ZAKOTVENA V OBOU BETONÁŽNÍCH ČÁSTECH..
- SPOJOVACÍ VÝZTUŽ R10 BUDE OSAZENA S ROZESTUPEM 300 mm. DÉLKA ZAKOTVENÍ MIN. 400 mm DO KAŽDÉ STRANY (DLE ČSN EN 1992-1-1).
- SPOJOVACÍ PRUTY MUSÍ BÝT ZAJIŠTĚNY PROTI POHYBU PŘI BETONÁŽI.
- V MÍSTĚ SPOJE NESMÍ ZŮSTAT DUTINY ANI SEPARAČNÍ VRSTVY (OLEJ, PRACH, ZMRZLÁ VODA).
- VŠECHNY PRACOVNÍ SPÁRY A SPOJOVACÍ PRVKY MUSÍ BÝT PROVÁDĚNY V SOULADU S ČSN EN 13670

DATUM: 03/2026
STUPEŇ DOKUMENTACE :
PRO PROVEDENÍ STAVBY
REVIZE 01

D.2.1.3.1.3

NÁZEV
PROJEKTU: **NOVOSTAVBA SKATEPARKOVÉHO HŘIŠTĚ,
BYSTŘICE POD HOSTÝNEM**

NÁZEV
VÝKRESU: **PŮDORYS PRACOVNÍCH SPAR**

STAVEBNÍK: MĚSTO BYSTŘICE POD
HOSTÝNEM

MÍSTO K.Ú. Bystřice pod Hostýnem,
STAVBY : parc.č. 2088/191, 2088/193

ZPRA MICHAL LANGOŠ | 603 369 785 | lompajs4@gmail.com
COVAL : ING.ARCH IGOR BUREŠ | 774577049 | arch.bures@gmail.com