VÝKRES DILATAČNÍCH SPAR 1:150

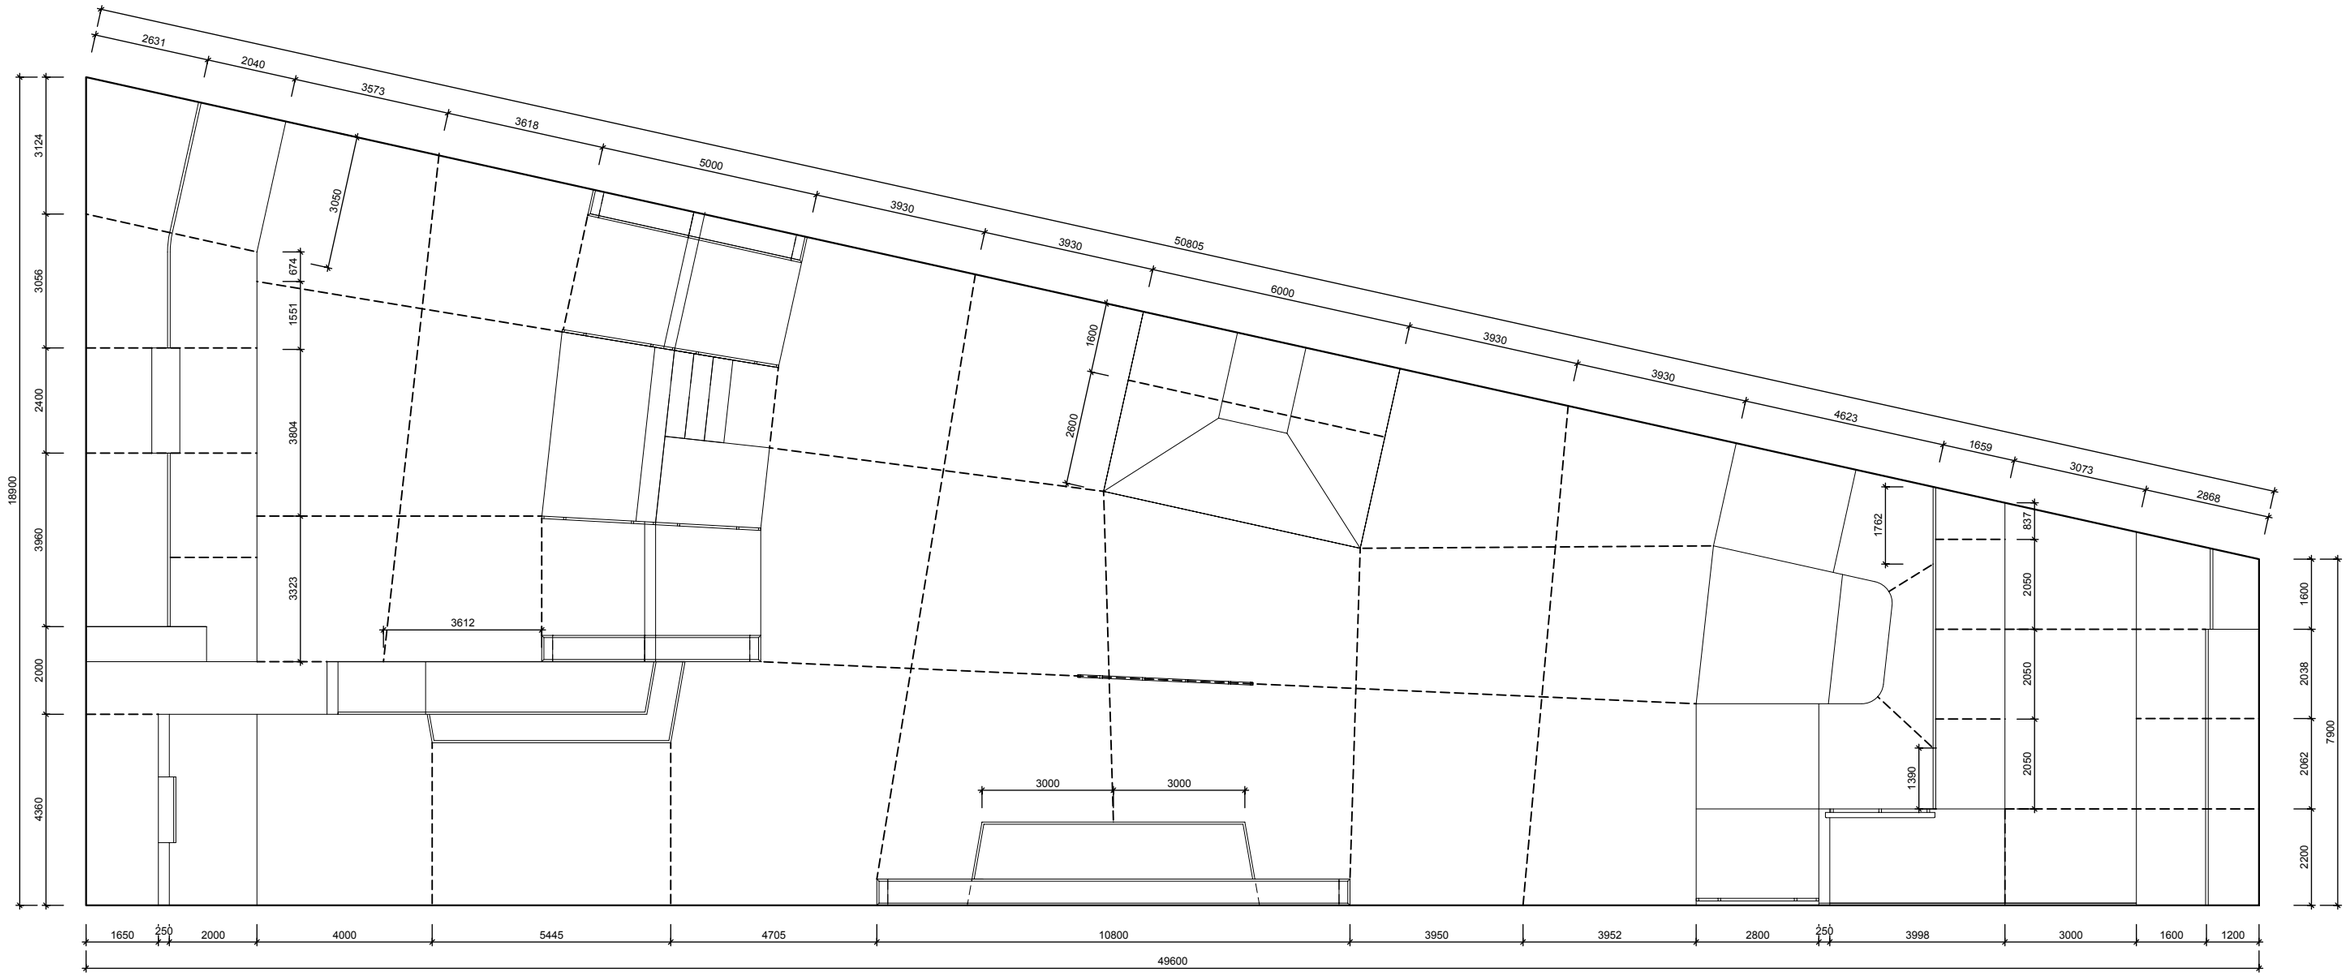

DETAIL DILATAČNÍ SPÁRY
1:10

DILATAČNÍ SPÁRA ŘEZANÁ DO ŽB KRYTU DODATEČNĚ DO HLOUBKY CCA 30 mm

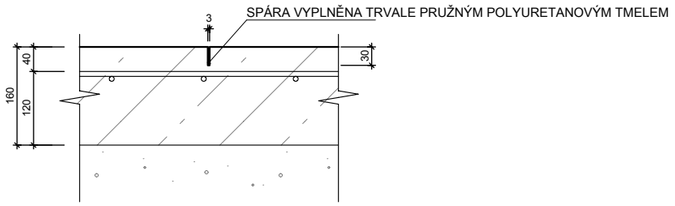

LEGENDA

- - - - - - - - - - DODATEČNĚ ŘEZANÁ DILATAČNÍ SPÁRA
CELKOVÁ DÉLKA PRO SKATEPARK - 164,26 mb

POZNÁMKY:

- DILATAČNÍ SPÁRY BUDOU PROVÁDĚNY FORMOU PILOVÝCH ŘEZŮ.
- SPÁRY MUSÍ BÝT ČISTÉ, ROVNÉ A HLADKÉ BEZ ODLAMUJÍCÍCH SE HRAN.
- PO DOZRÁNÍ BETONU BUDOU SPÁRY VYPLNĚNY TRVALE PRUŽNÝM POLYURETANOVÝM TMELEN .

DATUM: 03/2026 STUPEŇ DOKUMENTACE : **PRO PROVEDENÍ STAVBY** **REVIZE 01** **D.2.1.3.1.4**	NÁZEV PROJEKTU: **NOVOSTAVBA SKATEPARKOVÉHO HŘIŠTĚ, BYSTŘICE POD HOSTÝNEM**	STAVEBNÍK: MĚSTO BYSTŘICE POD HOSTÝNEM MÍSTO STAVBY : K.Ú. Bystřice pod Hostýnem, parc.č. 2088/191, 2088/193
	NÁZEV VÝKRESU: PŮDORYS DILATAČNÍCH SPAR	ZPRACOVAL : MICHAL LANGOŠ | 603 369 785 | lompajs4@gmail.com ING.ARCH IGOR BUREŠ | 774577049 | arch.bures@gmail.com