



PŘEKÁŽKA 1 - FLAT-RAIL HRANATÝ
ZÁMEČNICKÝ PRVEK Z1
1:20


AXONOMETRIE

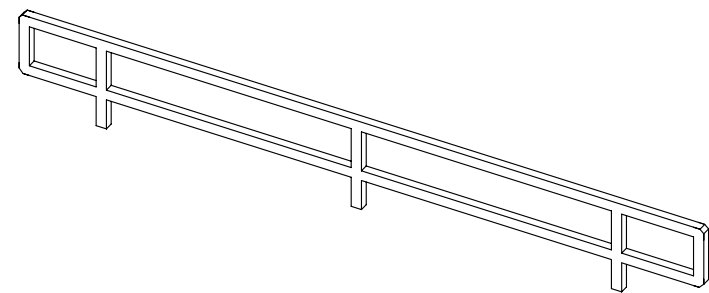

PŮDORYS

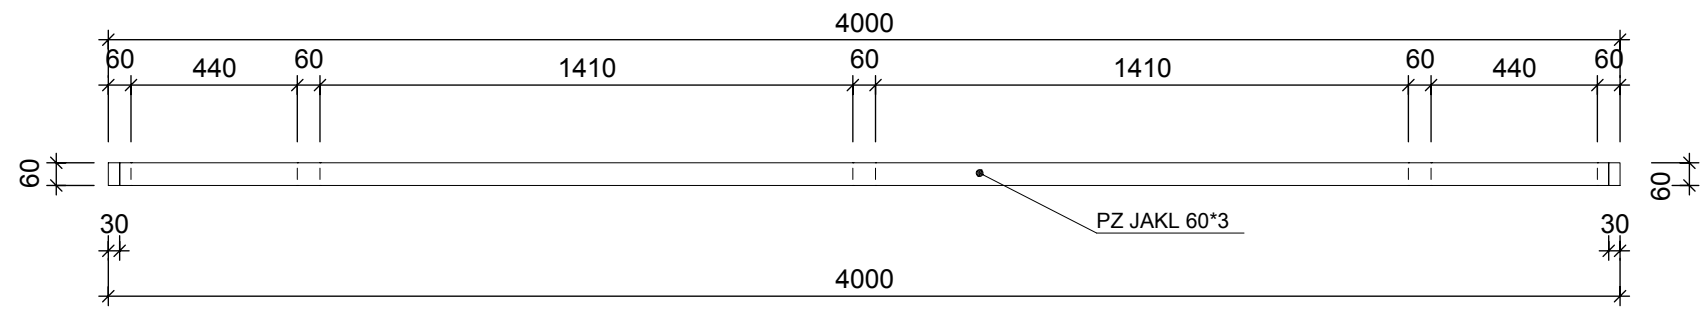

ČELNÍ POHLED

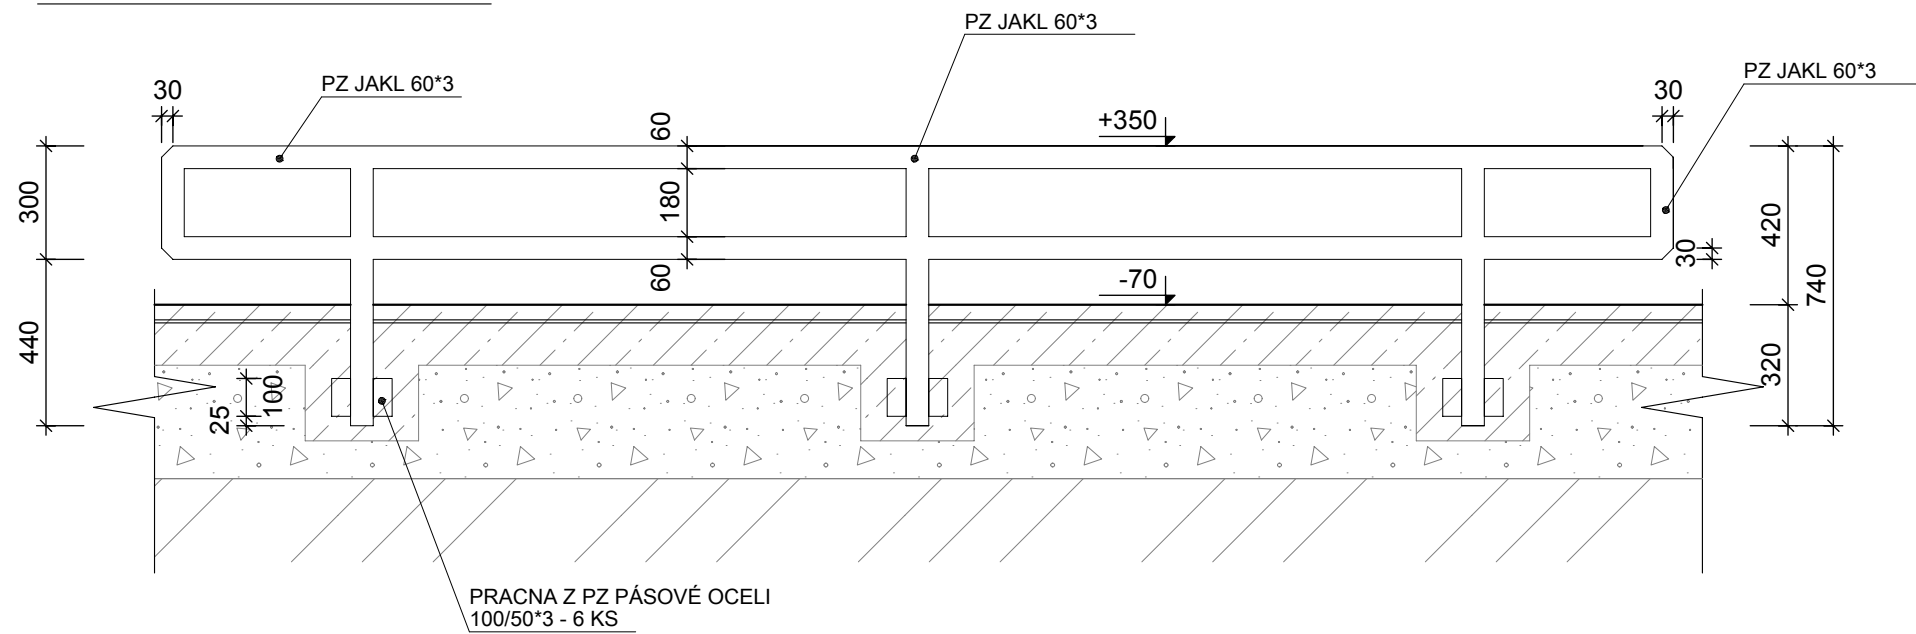

POZNÁMKA

- PŘEKÁŽKA JE VYROBENA Z POZINKOVANÉ OCELI S235J
- PO SVAŘENÍ JSOU VŠECHNY SVARY OBROUŠENY, SRAŽENY OSTRÉ HRANY ($R \geq 3 \text{ mm}$). POVRCH PŘED ZINKOVÁNÍM A LAKOVÁNÍM OČISTĚN OD OKUJÍ, MASTNOTY A NEČISTOT
- PRO ODVOD KONDENZÁTU JSOU ZHOTOVENY NA VHODNÝCH MÍSTECH ODVODNOVACÍ OTVORY $R 5 \text{ mm}$
- VÝROBEK JE VETKNUT DO BETONOVÝCH KONSTRUKCÍ A PŘIKOTVEN K HLAVNÍ VÝZTUŽI Z KARI SITÍ
- Z DŮVODU BEZPEČNOSTI BUDOU VŠECHNY KOLMÉ HRANY JAKLŮ ZKOSENÝ NA 45°
- KOTEVNÍ PRACNY PŘIVAŘENY K JAKLŮM KOUTOVÝMI SVARY
- PROVEDENÍ KONSTRUKCE DLE ČSN - 14974

PODROBNÝ SOUPIS OCELOVÝCH PRVKŮ PRO TUTO PŘEKÁŽKU VIZ. - SOUPIS OCELOVÝCH KONSTRUKCÍ

DATUM:03/2026 STUPEŇ DOKUMENTACE : PRO PROVEDENÍ STAVBY REVIZE 01 D.2.1.3.2.1	NÁZEV PROJEKTU: NOVOSTAVBA SKATEPARKOVÉHO HŘIŠTĚ, BYSTŘICE POD HOSTÝNEM NÁZEV VÝKRESU: PŘEKÁŽKA 1 -VÝKRES TVARU	STAVEBNÍK: MĚSTO BYSTŘICE POD HOSTÝNEM MÍSTO K.Ú. Bystřice pod Hostýnem, STAVBY :parc.č. 2088/191, 2088/193 ZPRA MICHAL LANGOŠ 603 369 785 lompajs4@gmail.com COVAL : ING.ARCH IGOR BUREŠ 774577049 arch.bures@gmail.com
--	--	---