


PŘEKÁŽKA 8 - LOMENÝ GRIND BOX - 2 KS  
ŽELEZOBETONOVÝ MONOLIT  
1:20

AXONOMETRIE

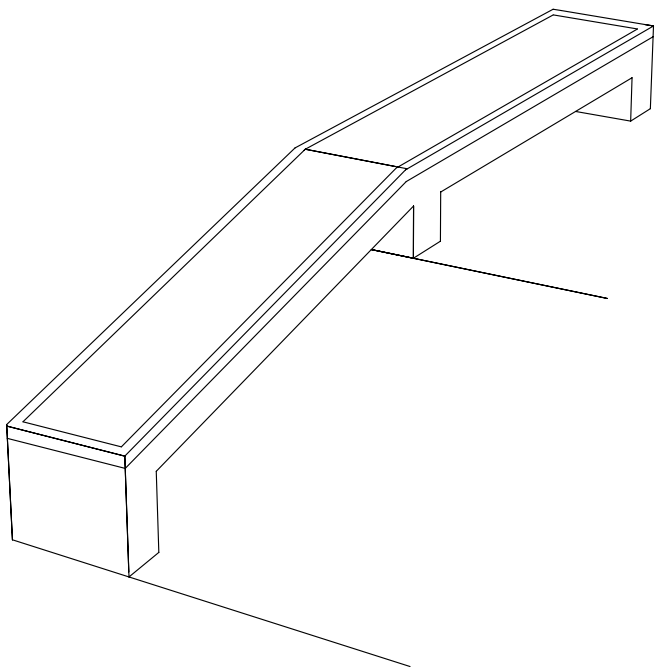


POZNÁMKA


- PŘEKÁŽKA JE VYROBENA JAKO ŽELEZOBETONOVÝ MONOLIT Z BETONU C35/45 XF3 DLE ČSN EN 206 + A1,VYZTUŽENA KARI SÍTÍ 8\*150\*150 S MIN. KRYTÍM 40 mm
- MONOLIT JE PROVEDEN NA VYMODELOVANÉM PODKLADU ZE ŠTĚRKODRTI 0/32,
- POVRCH JE STROJNĚ ČI RUČNĚ HLAZENÝ DO KVALITY PRŮMYSLOVÉ PODLAHY A OPATŘEN A IMPREGNACÍ PROTI VNIKÁNÍ VODY
- HRANY JSOU ZAKONČENY ZAOBLENÍM NEBO OCELOVÝM PROFILEM,VIZ DETAILS
- BETONÁŽ TÉTO PŘEKÁŽKY SE PROVÁDÍ PO BETONÁŽÍ SAMOTNÝCH PODLAH
- DILATAČNÍ SPÁRY /VIZ. SAMOST. VÝKRES /PROŘEZÁNY NEJPOZDĚJI 24 HODIN PO BETONÁŽI VYPLNĚNY PU TMELEM
- PROVEDENÍ KONSTRUKCE DLE ČSN - 14974

J POJEZDOVÉ HRANY Z POZINKOVANÉHO OCELOVÉHO JAKLU 80/50/3  
VIZ. SOUPIS OCELOVÝCH KONSTRUKCÍ


PŮDORYS

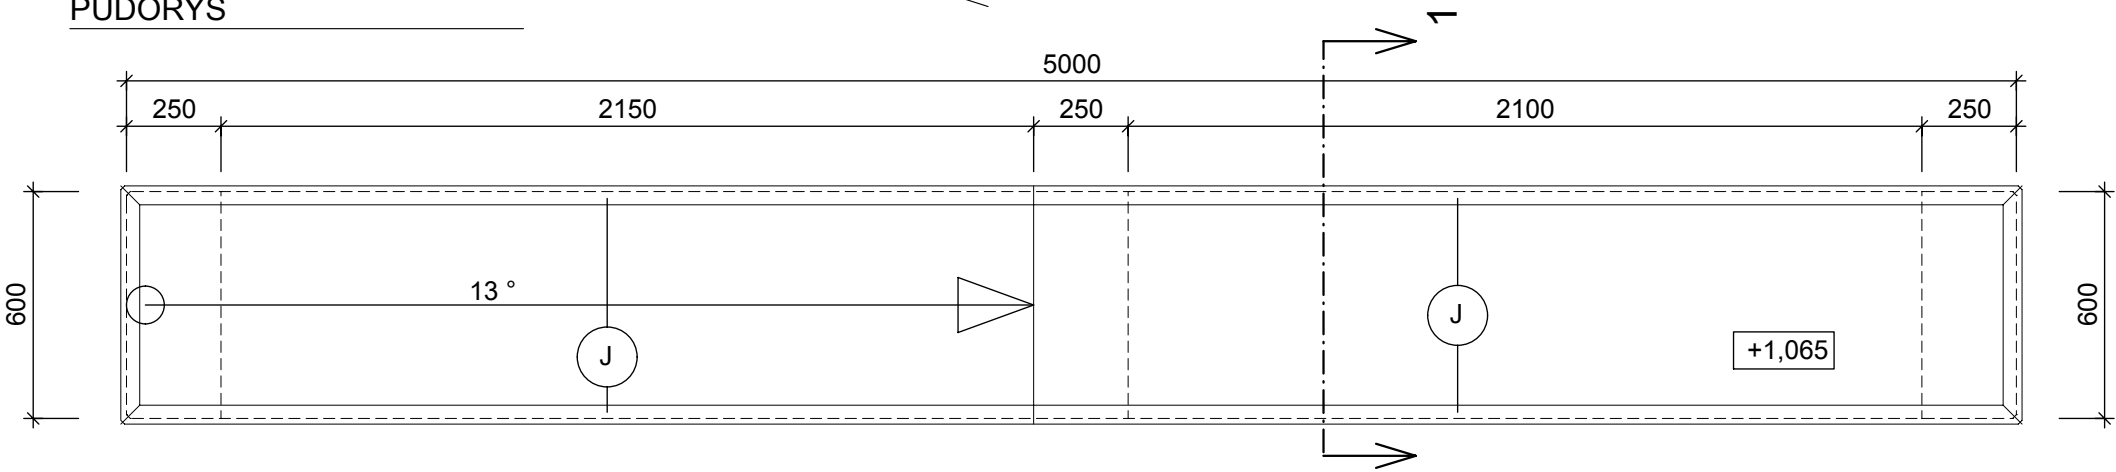

ŘEZ 1-1

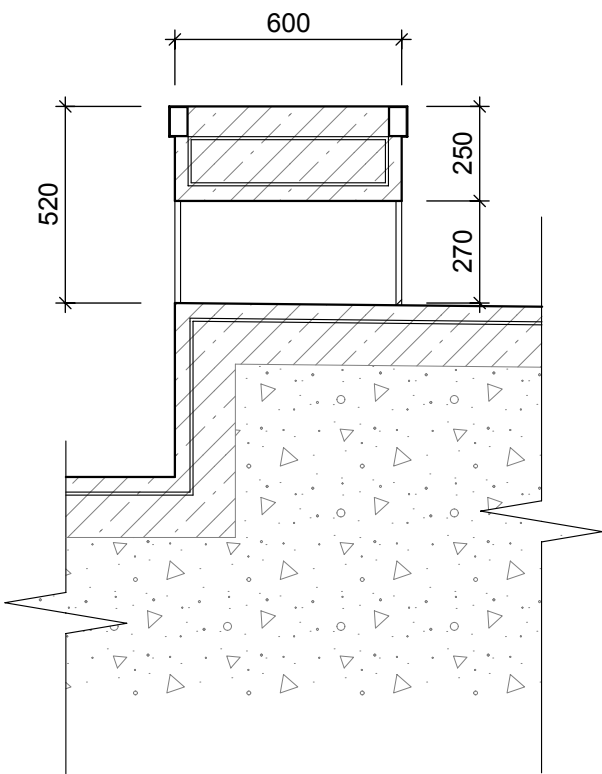

ČELNÍ POHLED

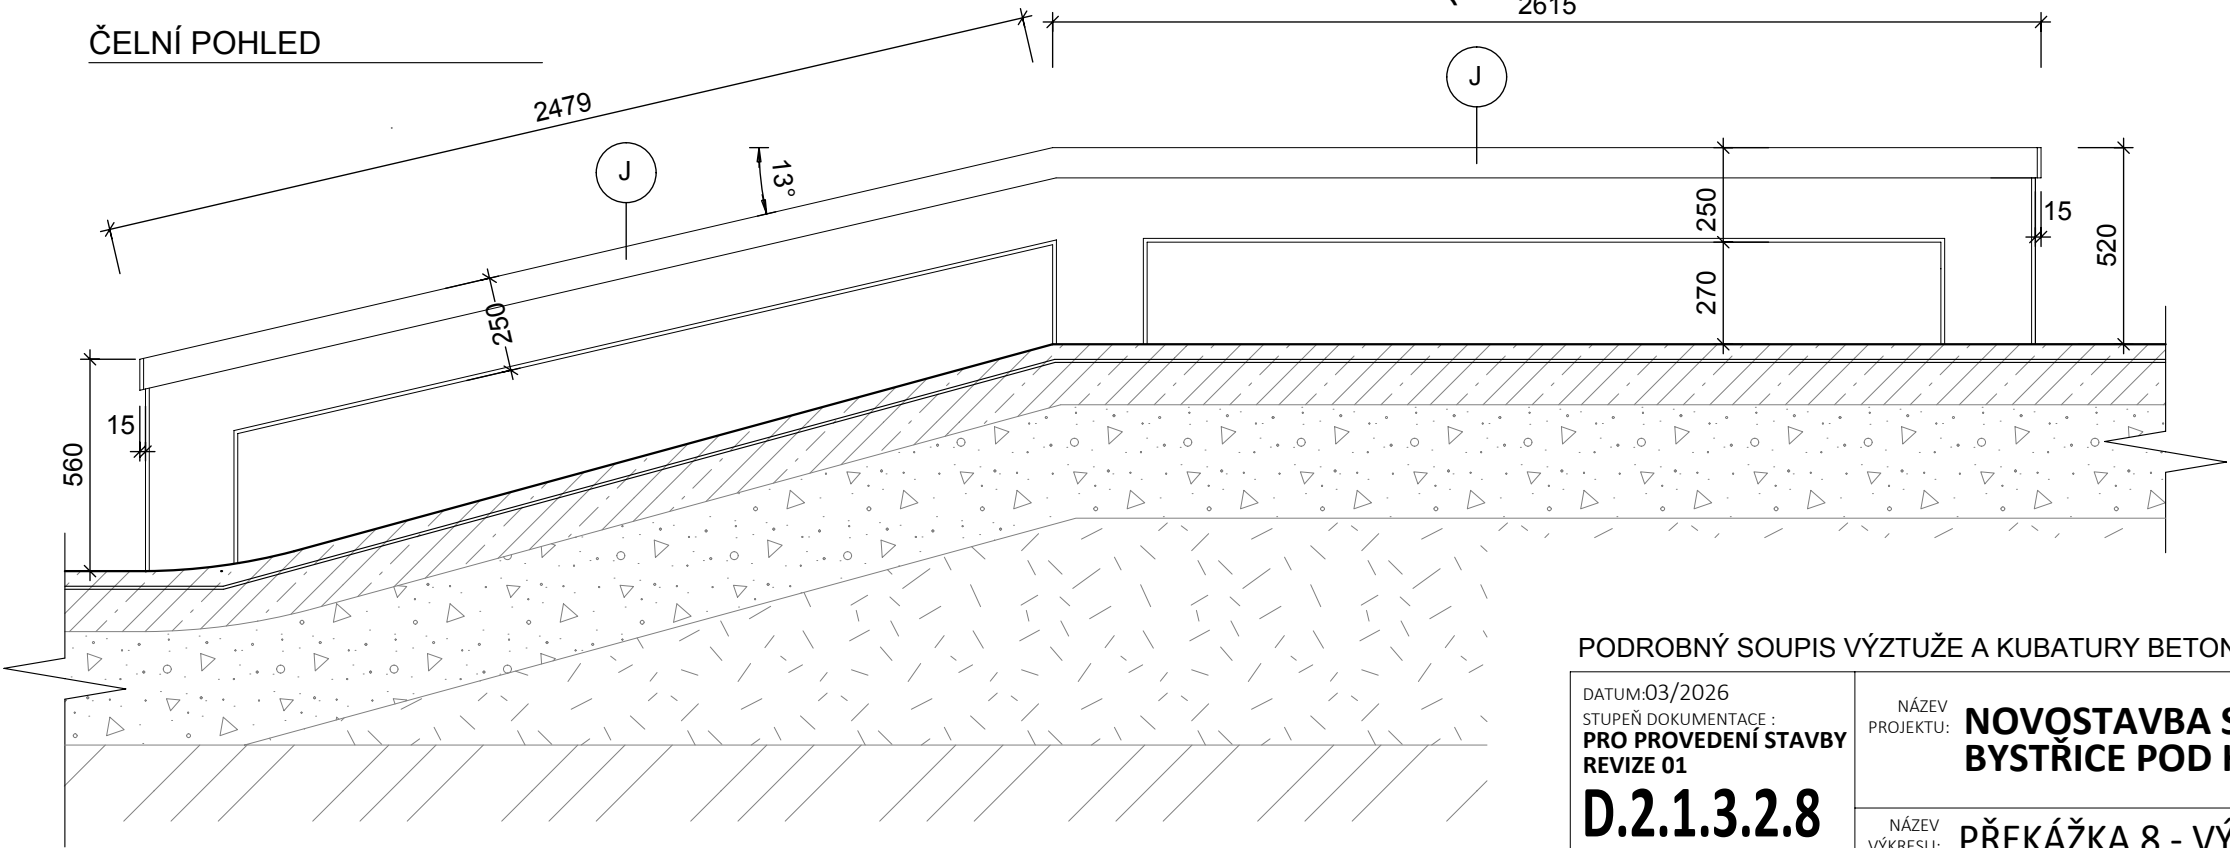

PODROBNÝ SOUPIS VÝZTUŽE A KUBATURY BETONU PRO TUTO PŘEKÁŽKU VIZ. - PŮDORYS BETONOVÉ PLOCHY

DATUM:03/2026 STUPEŇ DOKUMENTACE : PRO PROVEDENÍ STAVBY REVIZE 01 <b>D.2.1.3.2.8</b>	NÁZEV PROJEKTU: <b>NOVOSTAVBA SKATEPARKOVÉHO HŘIŠTĚ, BYSTRICE POD HOSTÝNEM</b>  NÁZEV VÝKRESU: <b>PŘEKÁŽKA 8 - VÝKRES TVARU</b>	STAVEBNÍK: MĚSTO BYSTRICE POD HOSTÝNEM  MÍSTO STAVBY : K.Ú. Bystřice pod Hostýnem, parc.č. 2088/191, 2088/193  ZPRA COVAL : MICHAL LANGOŠ   603 369 785   lompajs4@gmail.com ING.ARCH IGOR BUREŠ   774577049   arch.bures@gmail.com
--	---	--