


TABULE S PROVOZNÍM ŘÁDEM
ZÁMEČNICKÝ PRVEK Z5
1:20

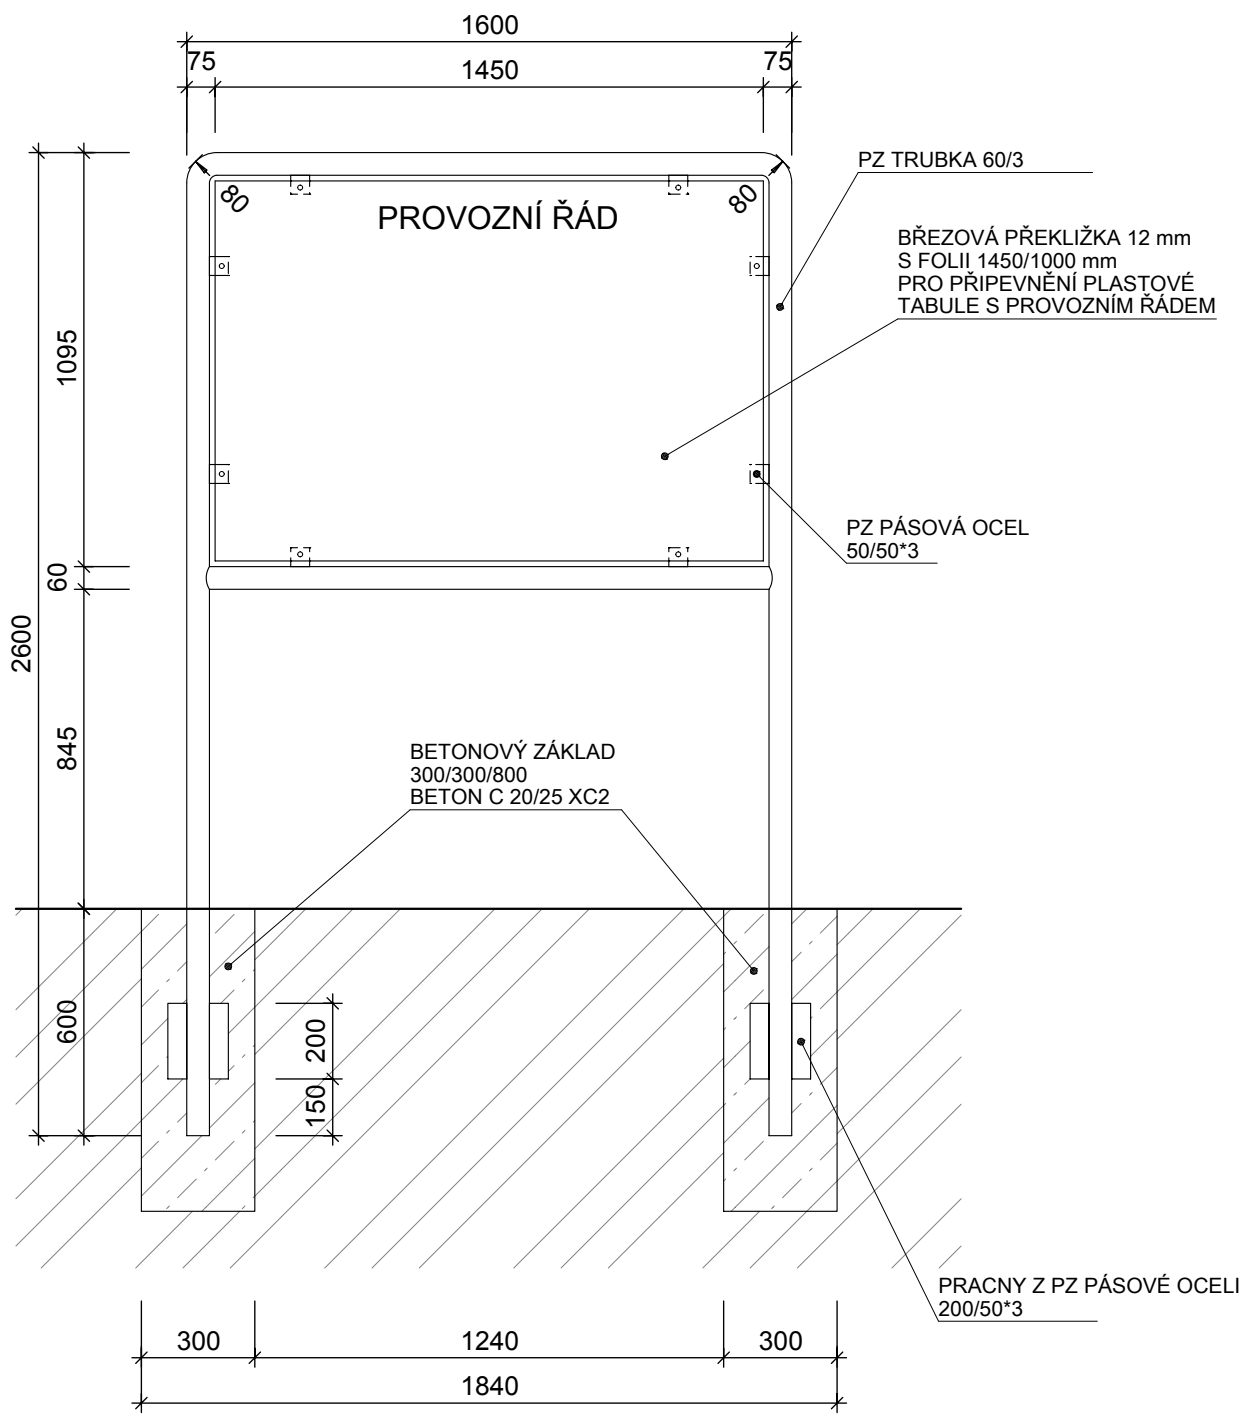

POZNÁMKA :

- PŘEKLIŽKA PŘICHYCENA K OCELOVÉ KONSTRUKCI PZ VRATOVÝMI ŠROUBY M5*20 S PODLOŽKOU A SAMOJISTÍCÍ MATICÍ SKRZE PŘEDEM PŘIPRAVENÉ OTVORY V OCELOVÝCH PÁSOVINÁCH

DATUM:03/2026 STUPEŇ DOKUMENTACE : PRO PROVEDENÍ STAVBY REVIZE 01 D.2.1.3.3.1	NÁZEV PROJEKTU: NOVOSTAVBA SKATEPARKOVÉHO HŘIŠTĚ, BYSTRICE POD HOSTÝNEM	STAVEBNÍK: MĚSTO BYSTRICE POD HOSTÝNEM MÍSTO K.Ú. Bystřice pod Hostýnem, STAVBY :parc.č. 2088/191, 2088/193
NÁZEV VÝKRESU: TABULE S PROVOZNÍM ŘÁDEM	ZPRA MICHAL LANGOŠ 603 369 785 lompajs4@gmail.com COVAL : ING.ARCH IGOR BUREŠ 774577049 arch.bures@gmail.com	