




DETAILY

1:10


DETAIL KOTVENÍ KOPINGU - OSAZENÍ DLE ČSN EN 14974

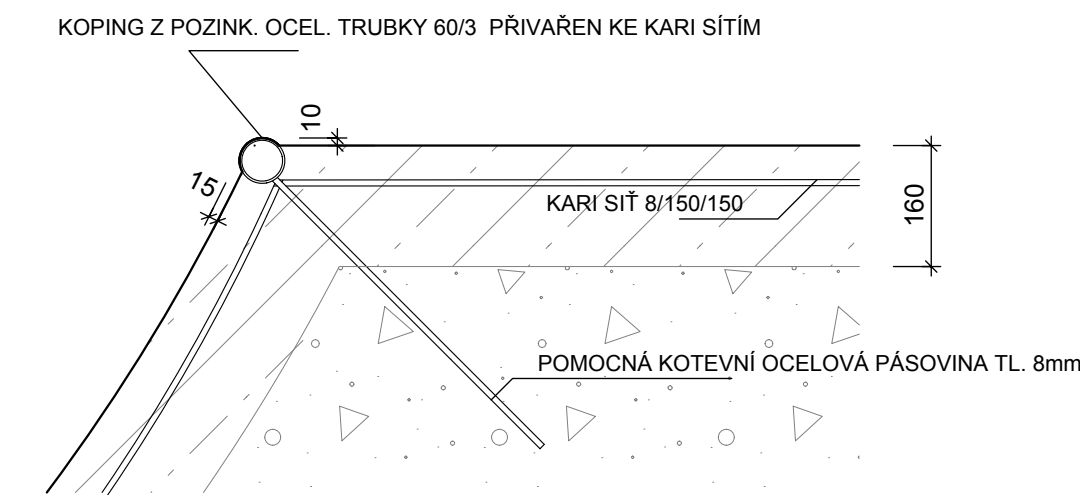


DETAIL ZKOSENÍ ROHU POJEZDOVÝCH HRAN

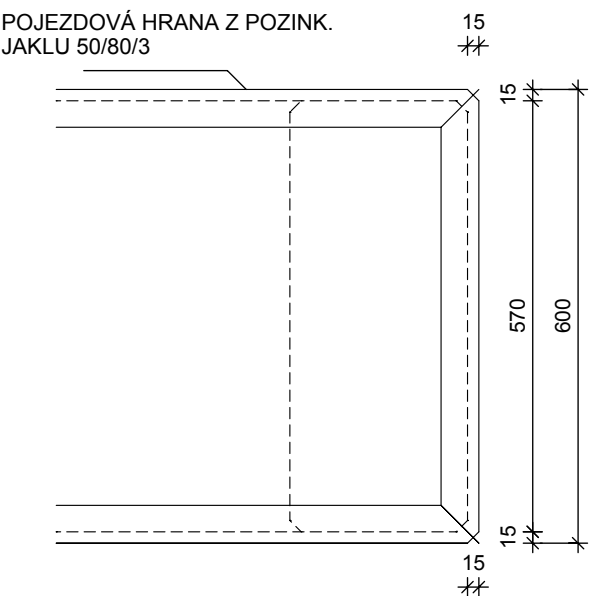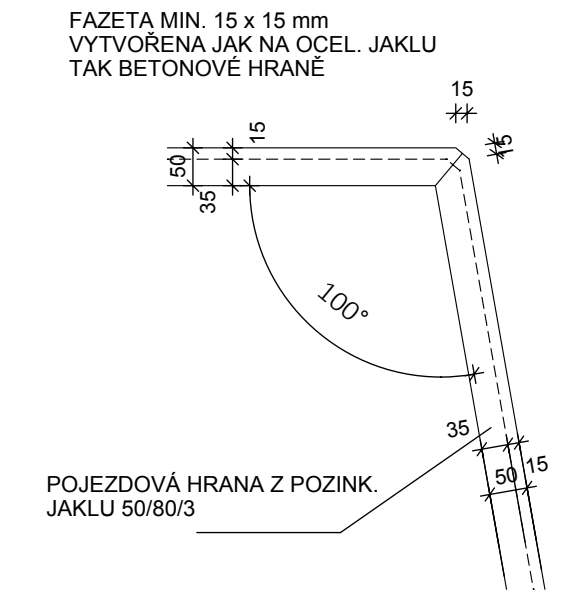



DETAIL KOTVENÍ POJEZDOVÉ HRANY

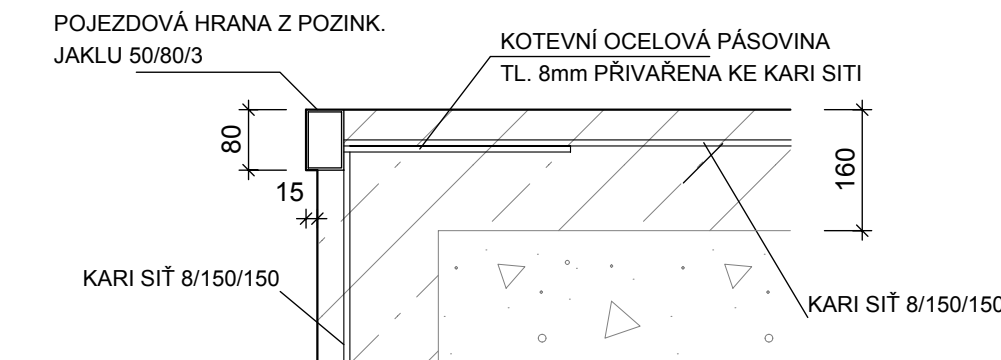

DETAIL ZKOSENÍ BETONOVÉ HRANY

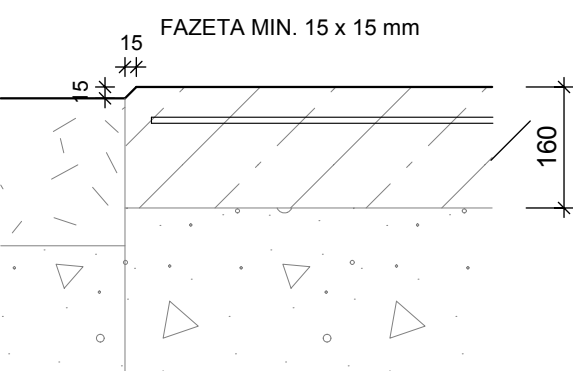

DETAIL OKRAJE OBSLUŽNÉ KOMUNIKACE

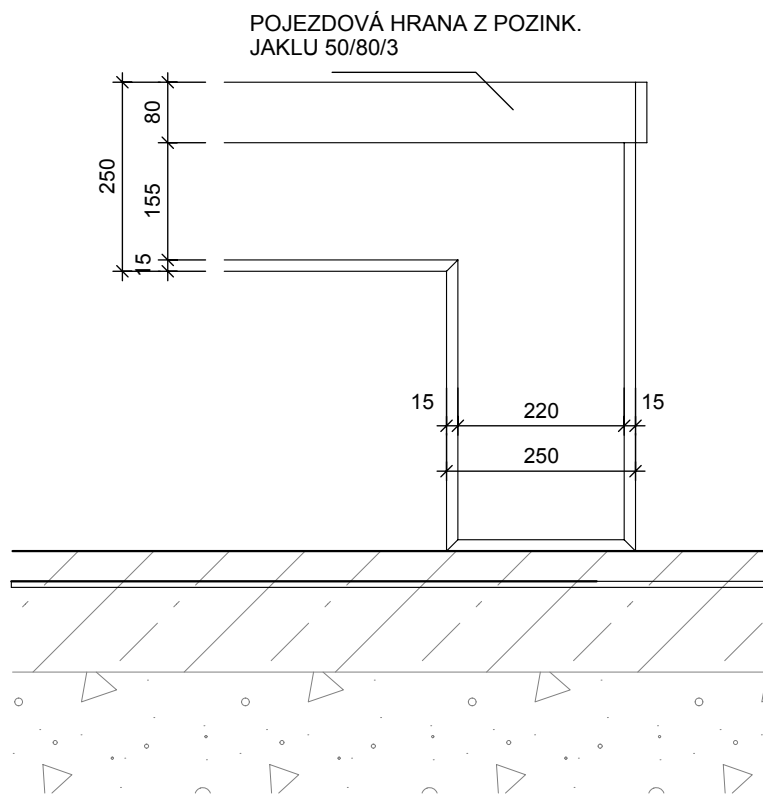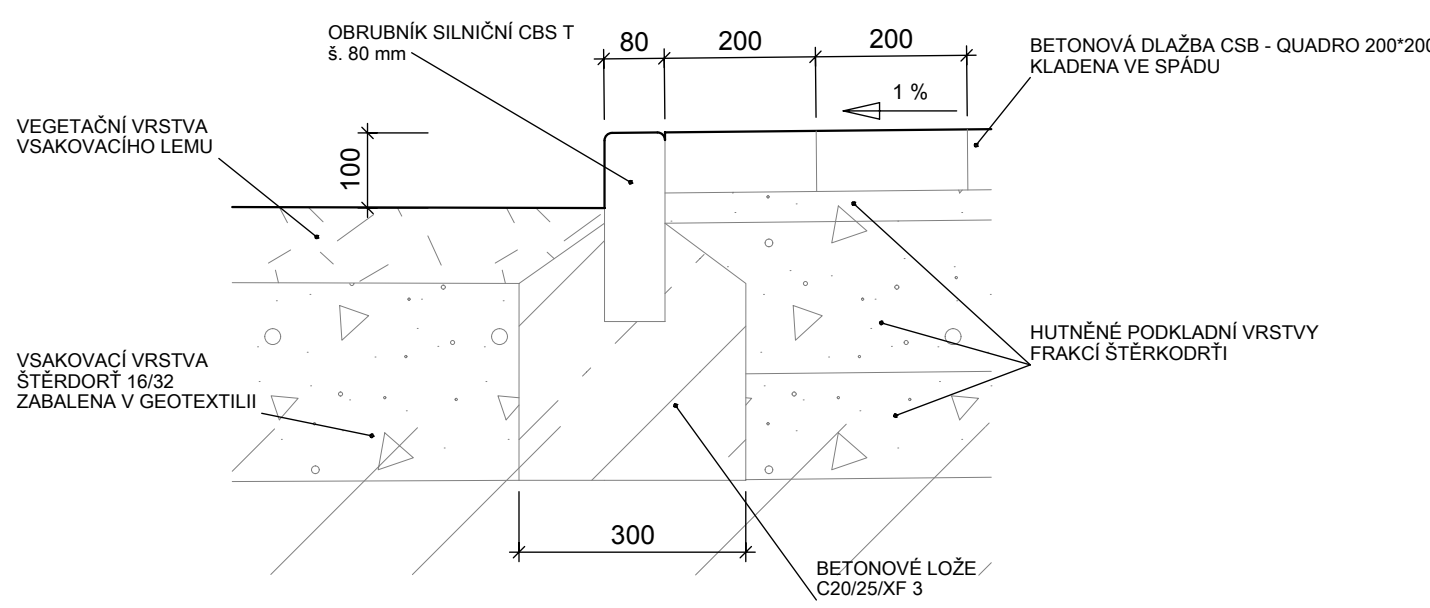

DATUM:03/2026 STUPEŇ DOKUMENTACE : PRO PROVEDENÍ STAVBY REVIZE 01	NÁZEV PROJEKTU: NOVOSTAVBA SKATEPARKOVÉHO HŘIŠTĚ, BYSTRICE POD HOSTÝNEM	STAVEBNÍK: MĚSTO BYSTRICE POD HOSTÝNEM K.Ú. Bystřice pod Hostýnem, MÍSTO STAVBY : parc.č. 2088/191, 2088/193
D.2.1.3.6.1	NÁZEV VÝKRESU: DETAILY	ZPRA COVAL : ING.ARCH IGOR BUREŠ 774577049 arch.bures@gmail.com