


Projektant / Vypracoval:		Název stavby:		Investor:		Název přílohy: 05) Úprava ovládacího rozvaděče RR7		Stupeň:	DZSP
Ing. Radim Chrástek IČO: 11997672		„ALFAGEN – doplňující elektro rozvody VN/NN“		AL INVEST Břidličná, a.s.		Název listu: Měřicí obvody v ovládací skříni		Formát:	A4
Datum: 05.04.2026		SO05 – Výměna transformátoru T14		Bruntálská 167, 793 51 Břidličná				List:	1/6
				IČO: 27376184					

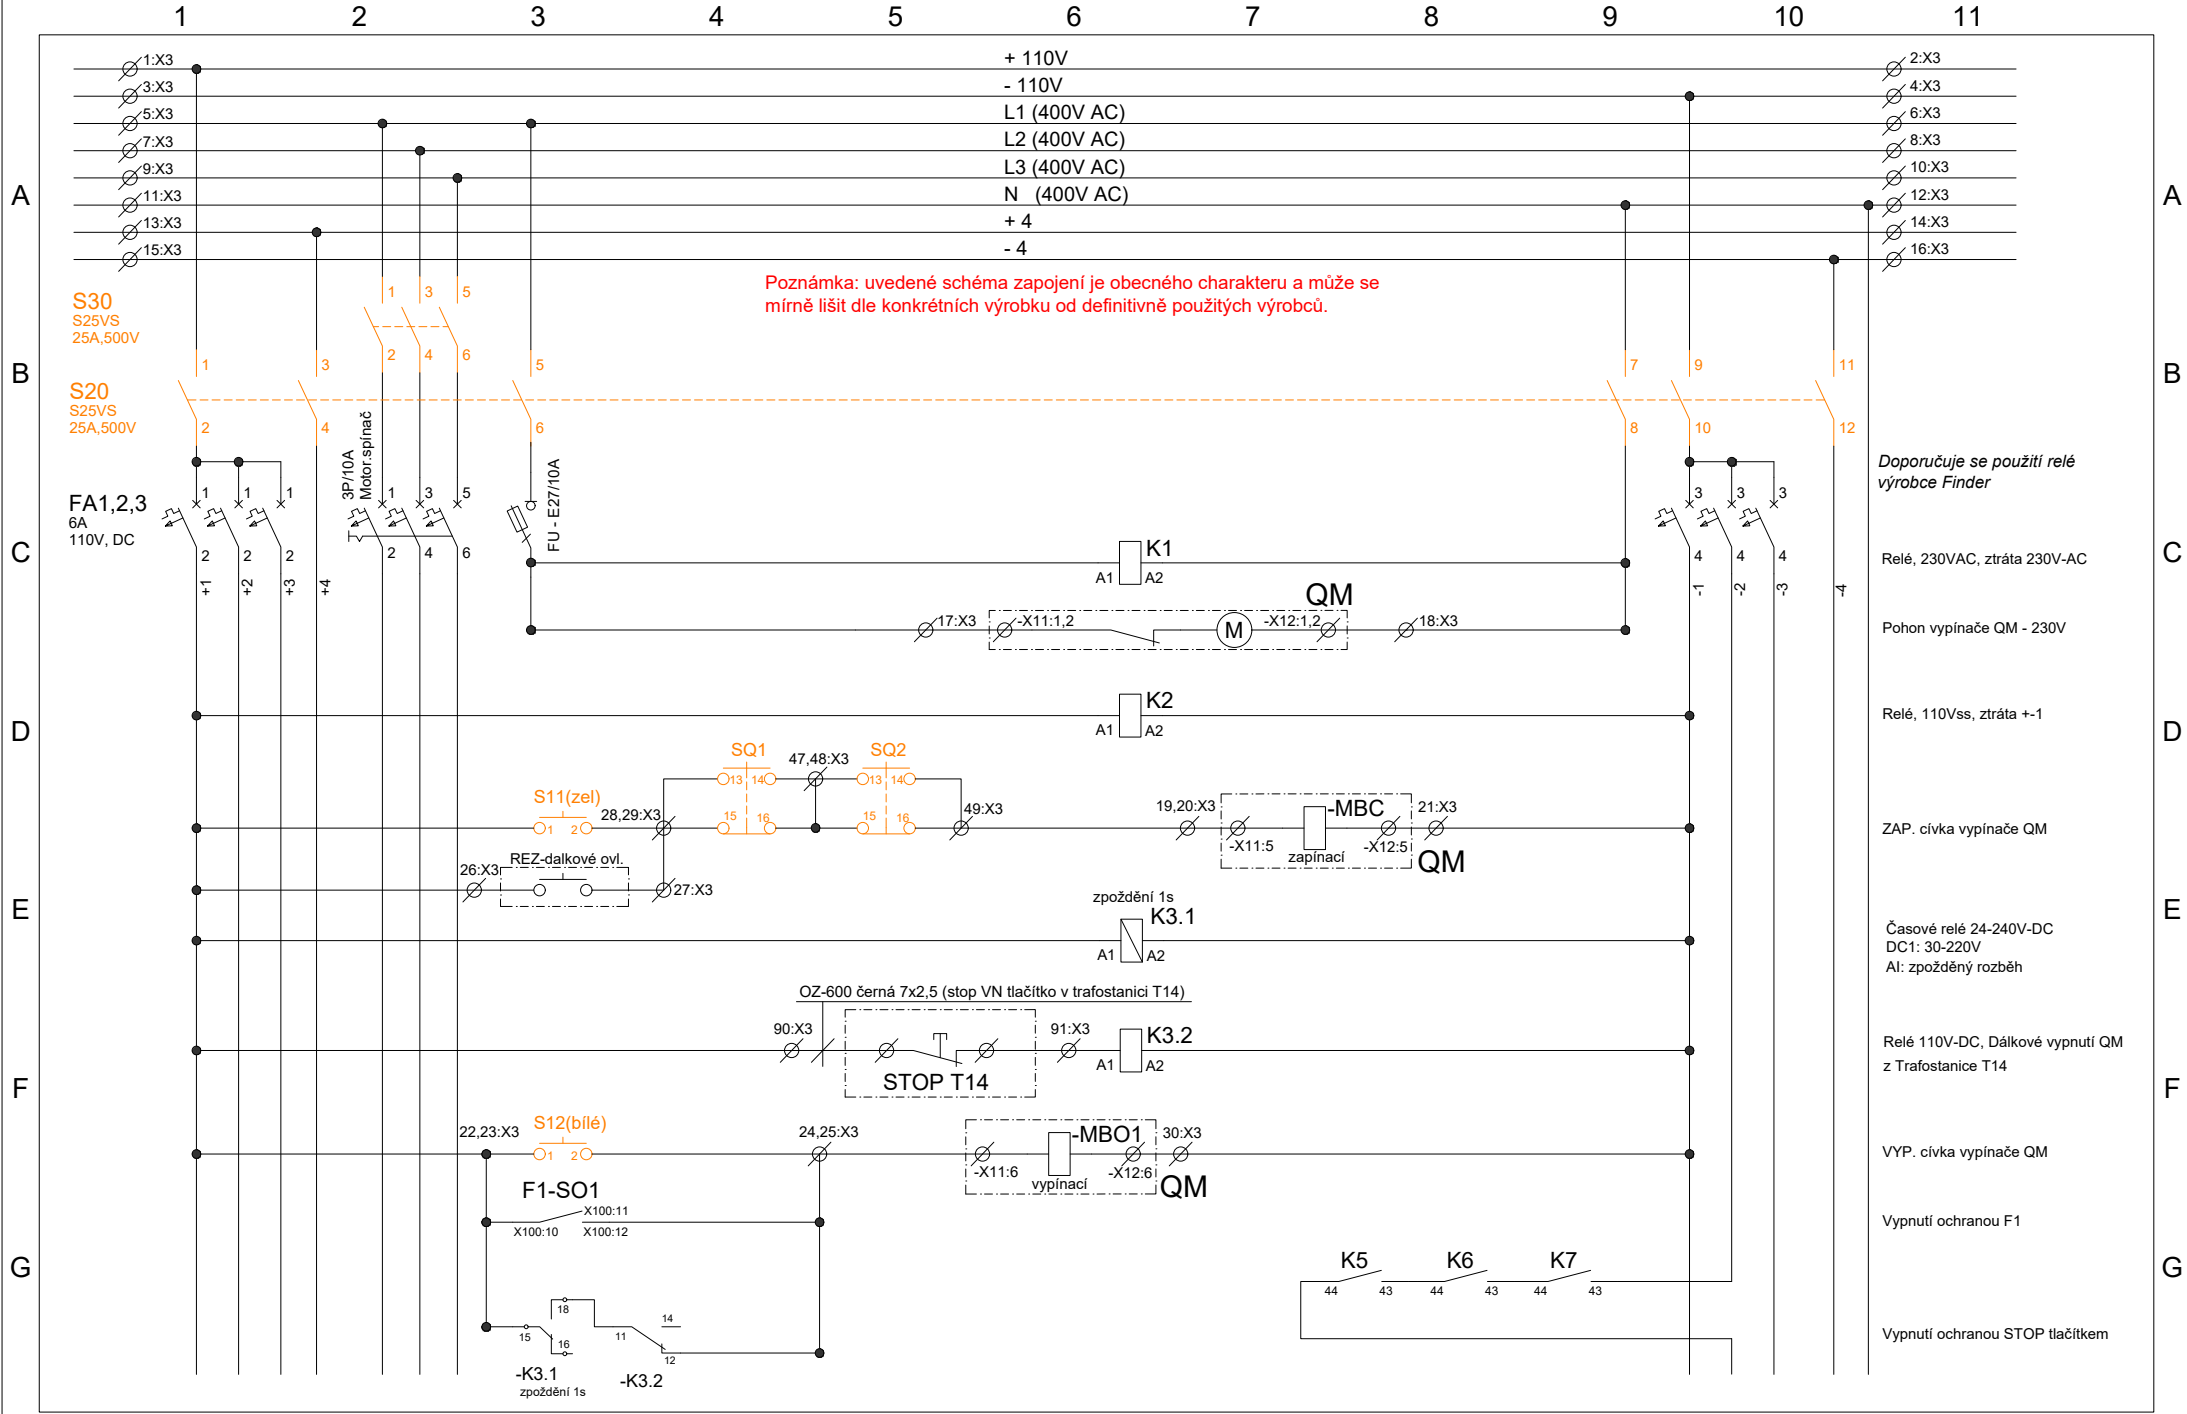

Projektant / Vypracoval:

Ing. Radim Chrástek | IČO: 11997672

Datum: 05.04.2026

Název stavby:

„ALFAGEN – doplňující elektro rozvody VN/NN“
SO05 – Výměna transformátoru T14

Investor:

AL INVEST Břidličná, a.s.
Bruntálská 167, 793 51 Břidličná
IČO: 27376184


Název přílohy: 05) Úprava ovládacího rozvaděče RR7

Název listu: Řádkové schéma RR7
(měření a ovládání kobky č. 7)

Stupeň: DZSP

Formát: A4

List: 2/6

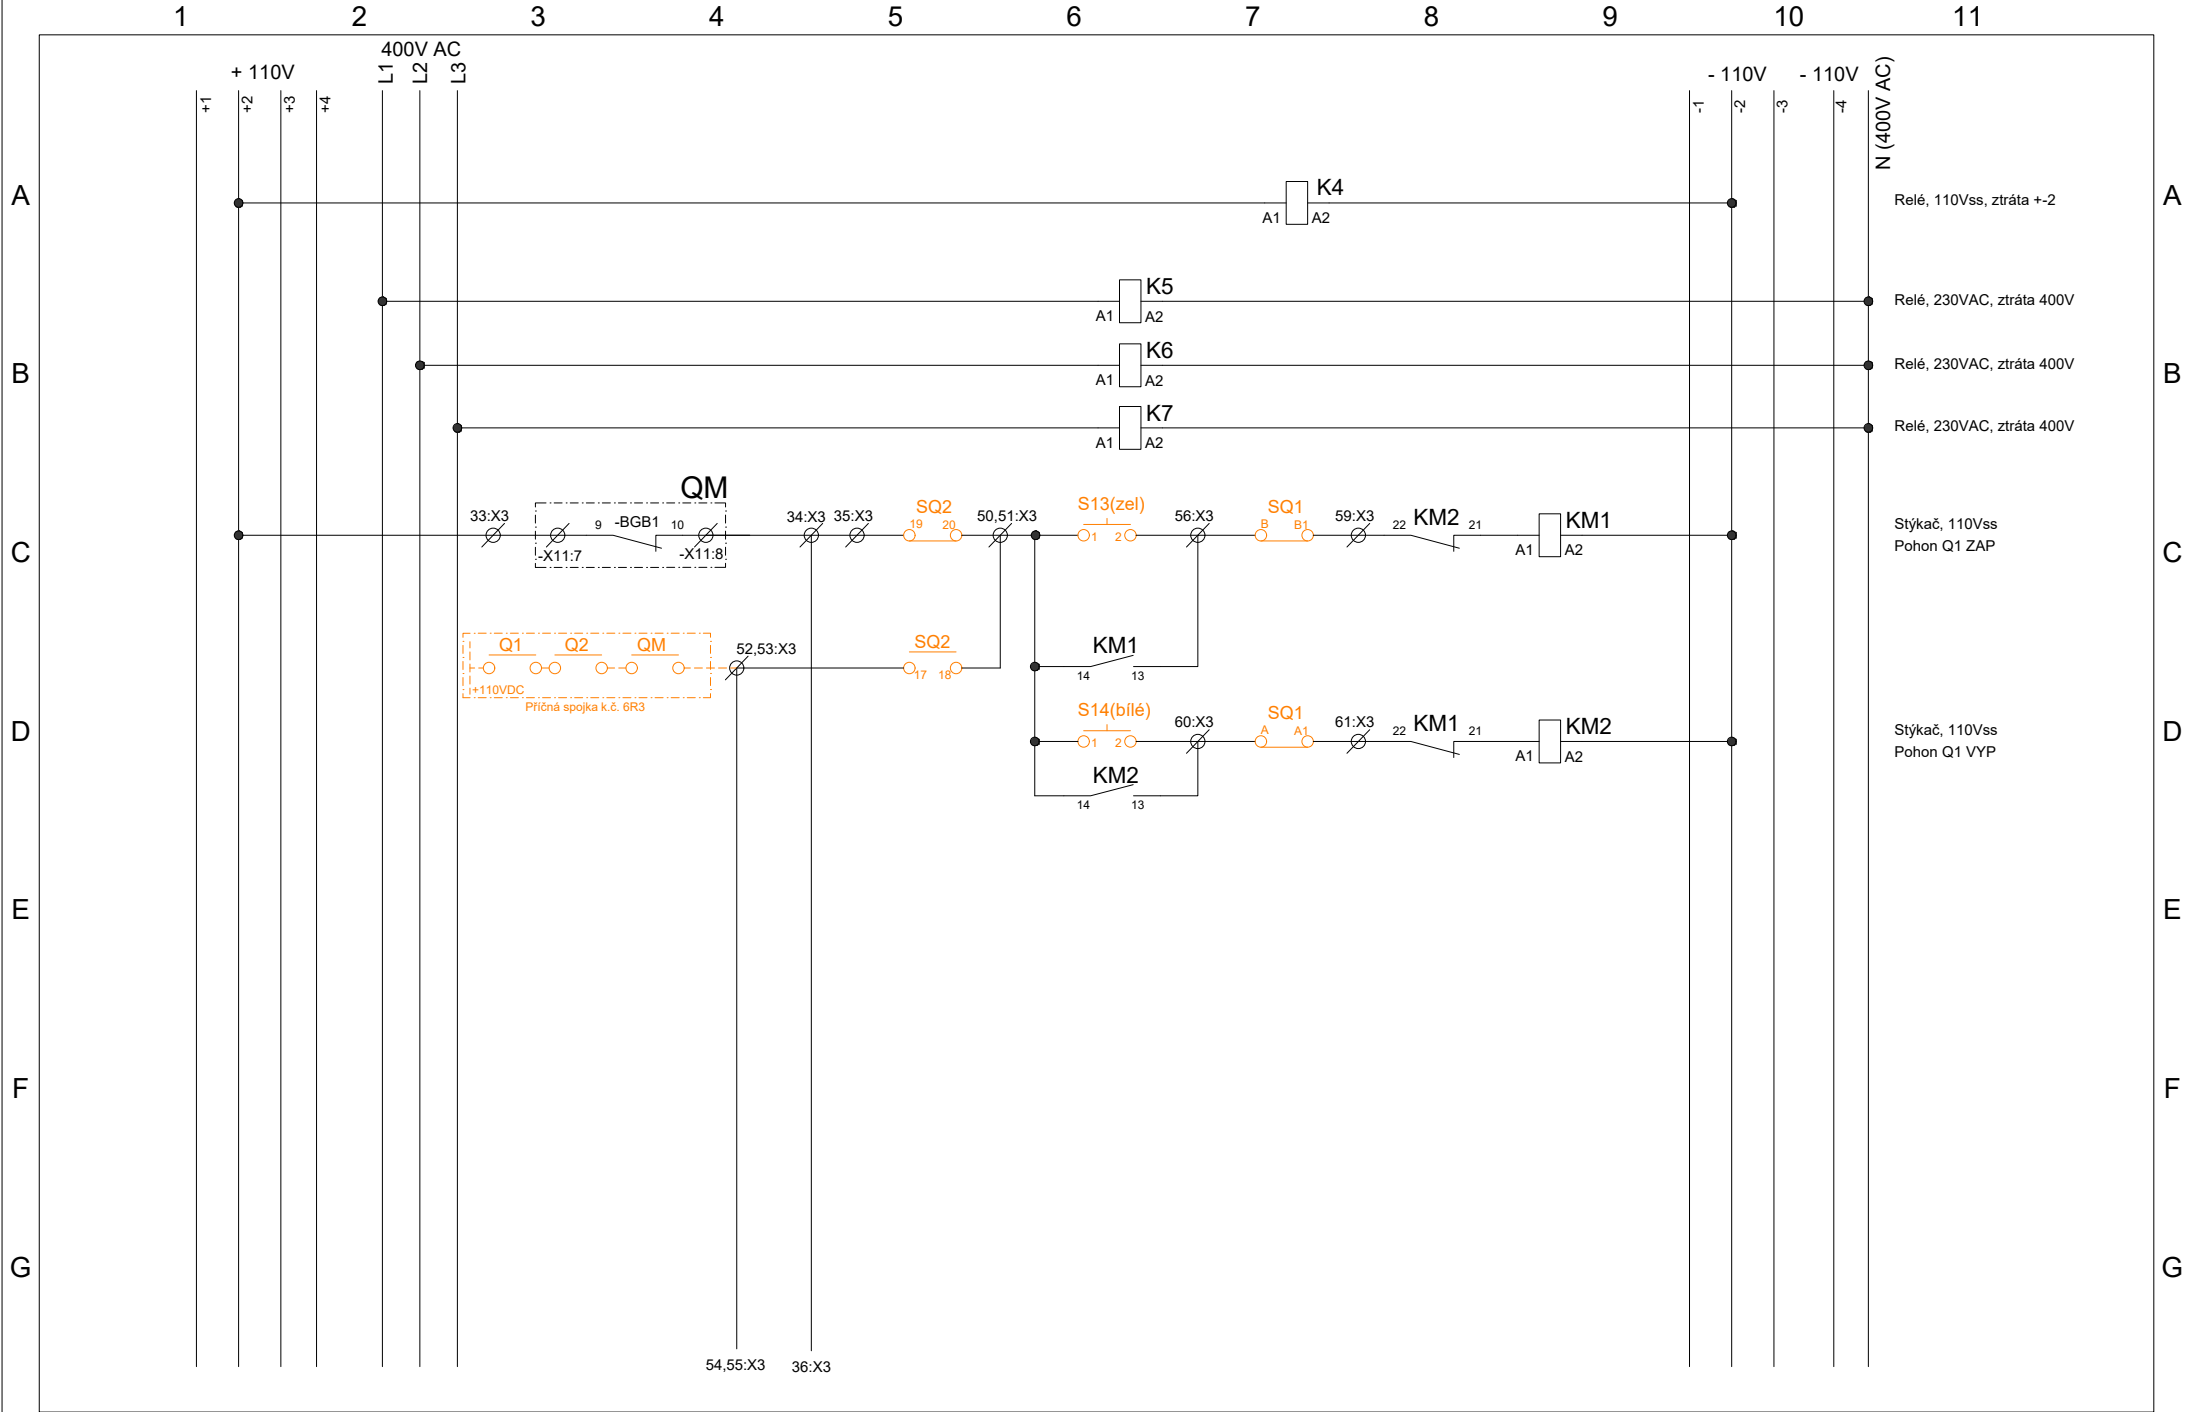

Projektant / Vypracoval:		Název stavby:		Investor:		Název přílohy:		Stupeň:	
Ing. Radim Chrástek IČO: 11997672		„ALFAGEN – doplňující elektro rozvody VN/NN“		AL INVEST Brdličná, a.s.		05) Úprava ovládacího rozvaděče RR7		DZSP	
Datum: 05.04.2026		SO05 – Výměna transformátoru T14		Bruntálská 167, 793 51 Brdličná		Název listu:		Formát:	
		IČO: 27376184				Řádkové schéma RR7 (měření a ovládání kobky č. 7)		A4	
								List:	
								3/6	

A

B

C

D

E

F

G

A

B

C

D

E

F

G

Projektant / Vypracoval:

Ing. Radim Chrástek | IČO: 11997672

Datum: 05.04.2026

Název stavby:

„ALFAGEN – doplňující elektro rozvody VN/NN“
SO05 – Výměna transformátoru T14

Investor:

AL INVEST Břidličná, a.s.
Bruntálská 167, 793 51 Břidličná
IČO: 27376184

Název přílohy: 05) Úprava ovládacího rozvaděče RR7

Název listu: Řádkové schéma RR7
(měření a ovládání kobky č. 7)

Stupeň:


DZSP

Formát:

A4


List:

4/6

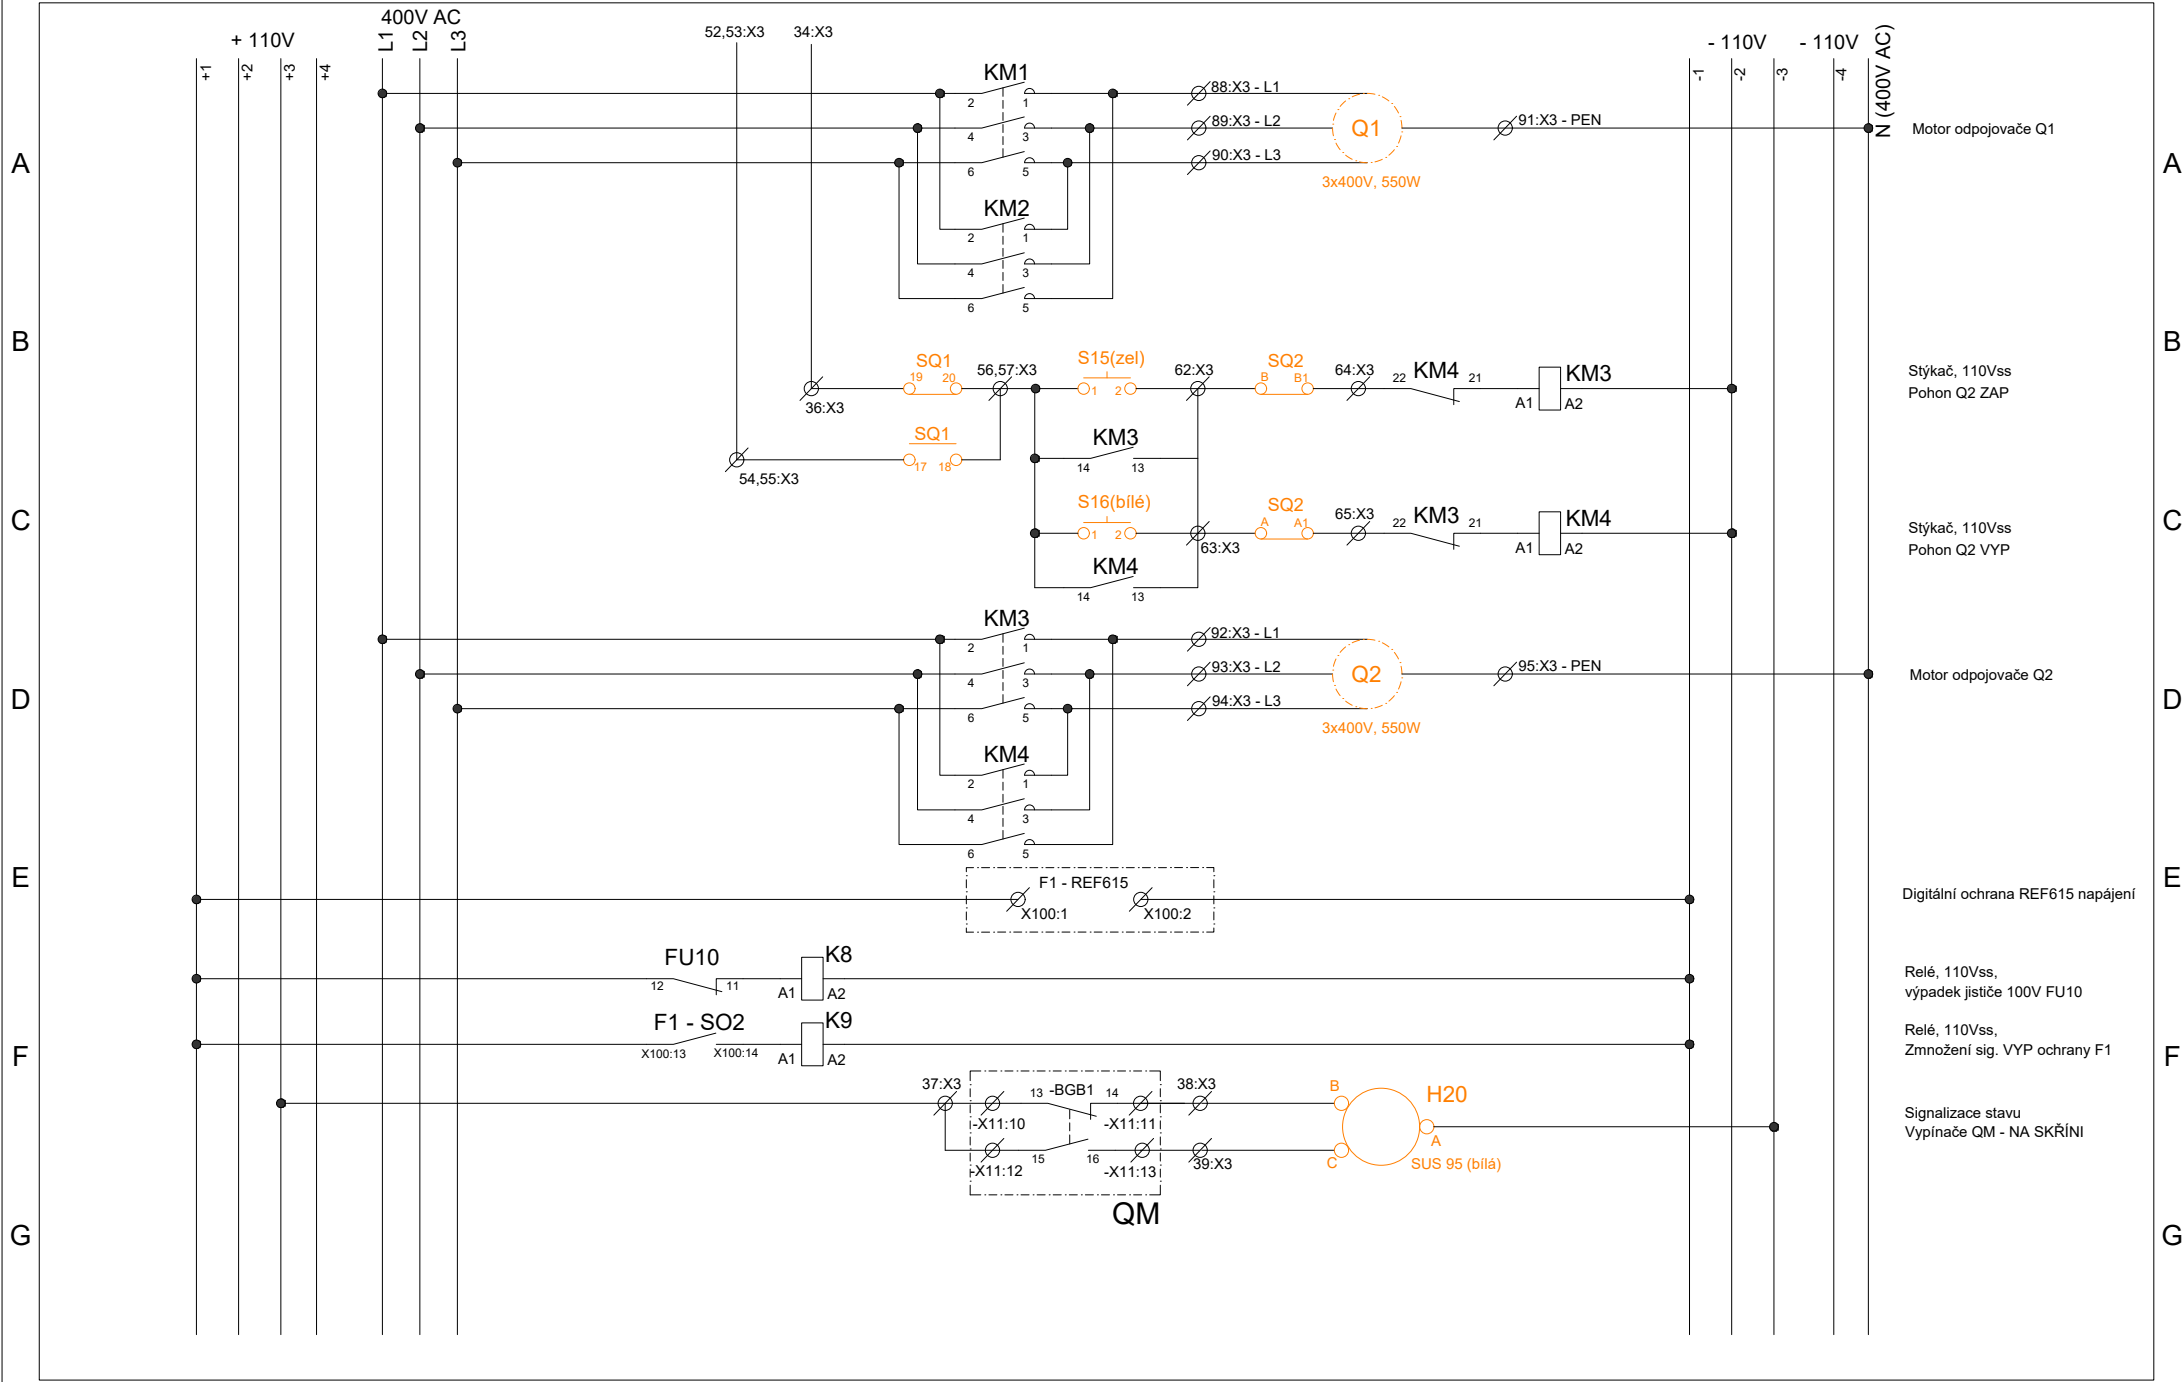

A
B
C
D
E
F
G

A
B
C
D
E
F
G

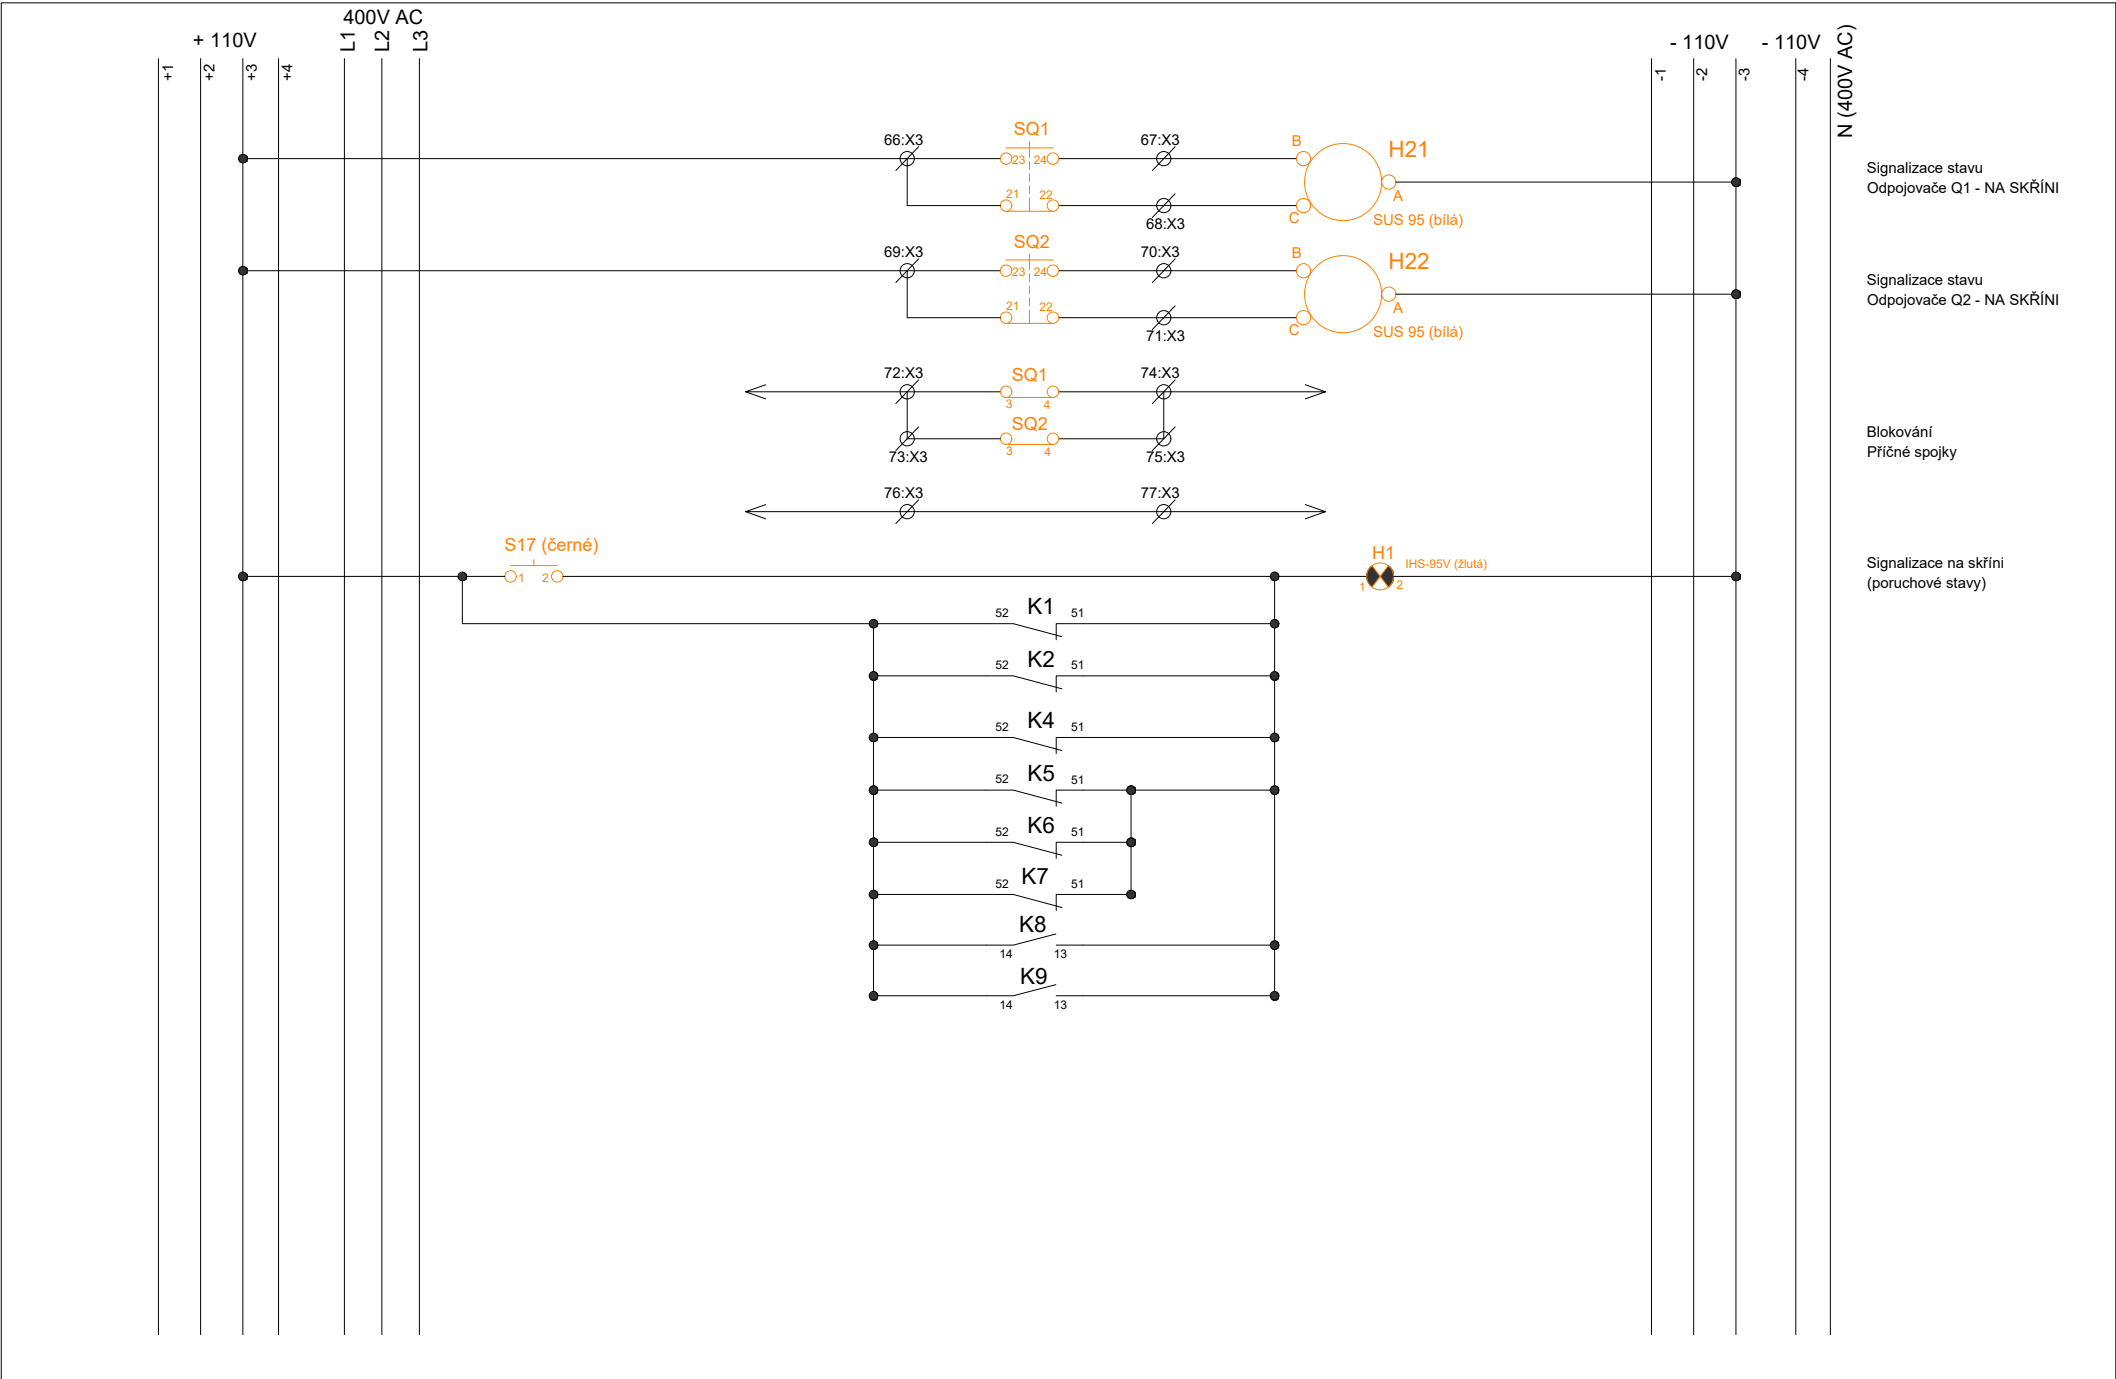

Signalizace stavu
Odpojovače Q1 - NA SKŘÍNI

Signalizace stavu
Odpojovače Q2 - NA SKŘÍNI

Blokování
Příčné spojky

Signalizace na skřini
(poruchové stavy)

Projektant / Vypracoval:
Ing. Radim Chrástek | IČO: 11997672
Datum: 05.04.2026

Název stavby:
„ALFAGEN – doplňující elektro rozvody VN/NN“
SO05 – Výměna transformátoru T14


Investor:
AL INVEST Břidličná, a.s.
Bruntálská 167, 793 51 Břidličná
IČO: 27376184

Název přílohy: 05) Úprava ovládacího rozvaděče RR7
Název listu: Řádkové schéma RR7
(měření a ovládání kobky č. 7)

Stupeň: DZSP
Formát: A4
List: 5/6

A
B
C
D
E
F
G

A
B
C
D
E
F
G

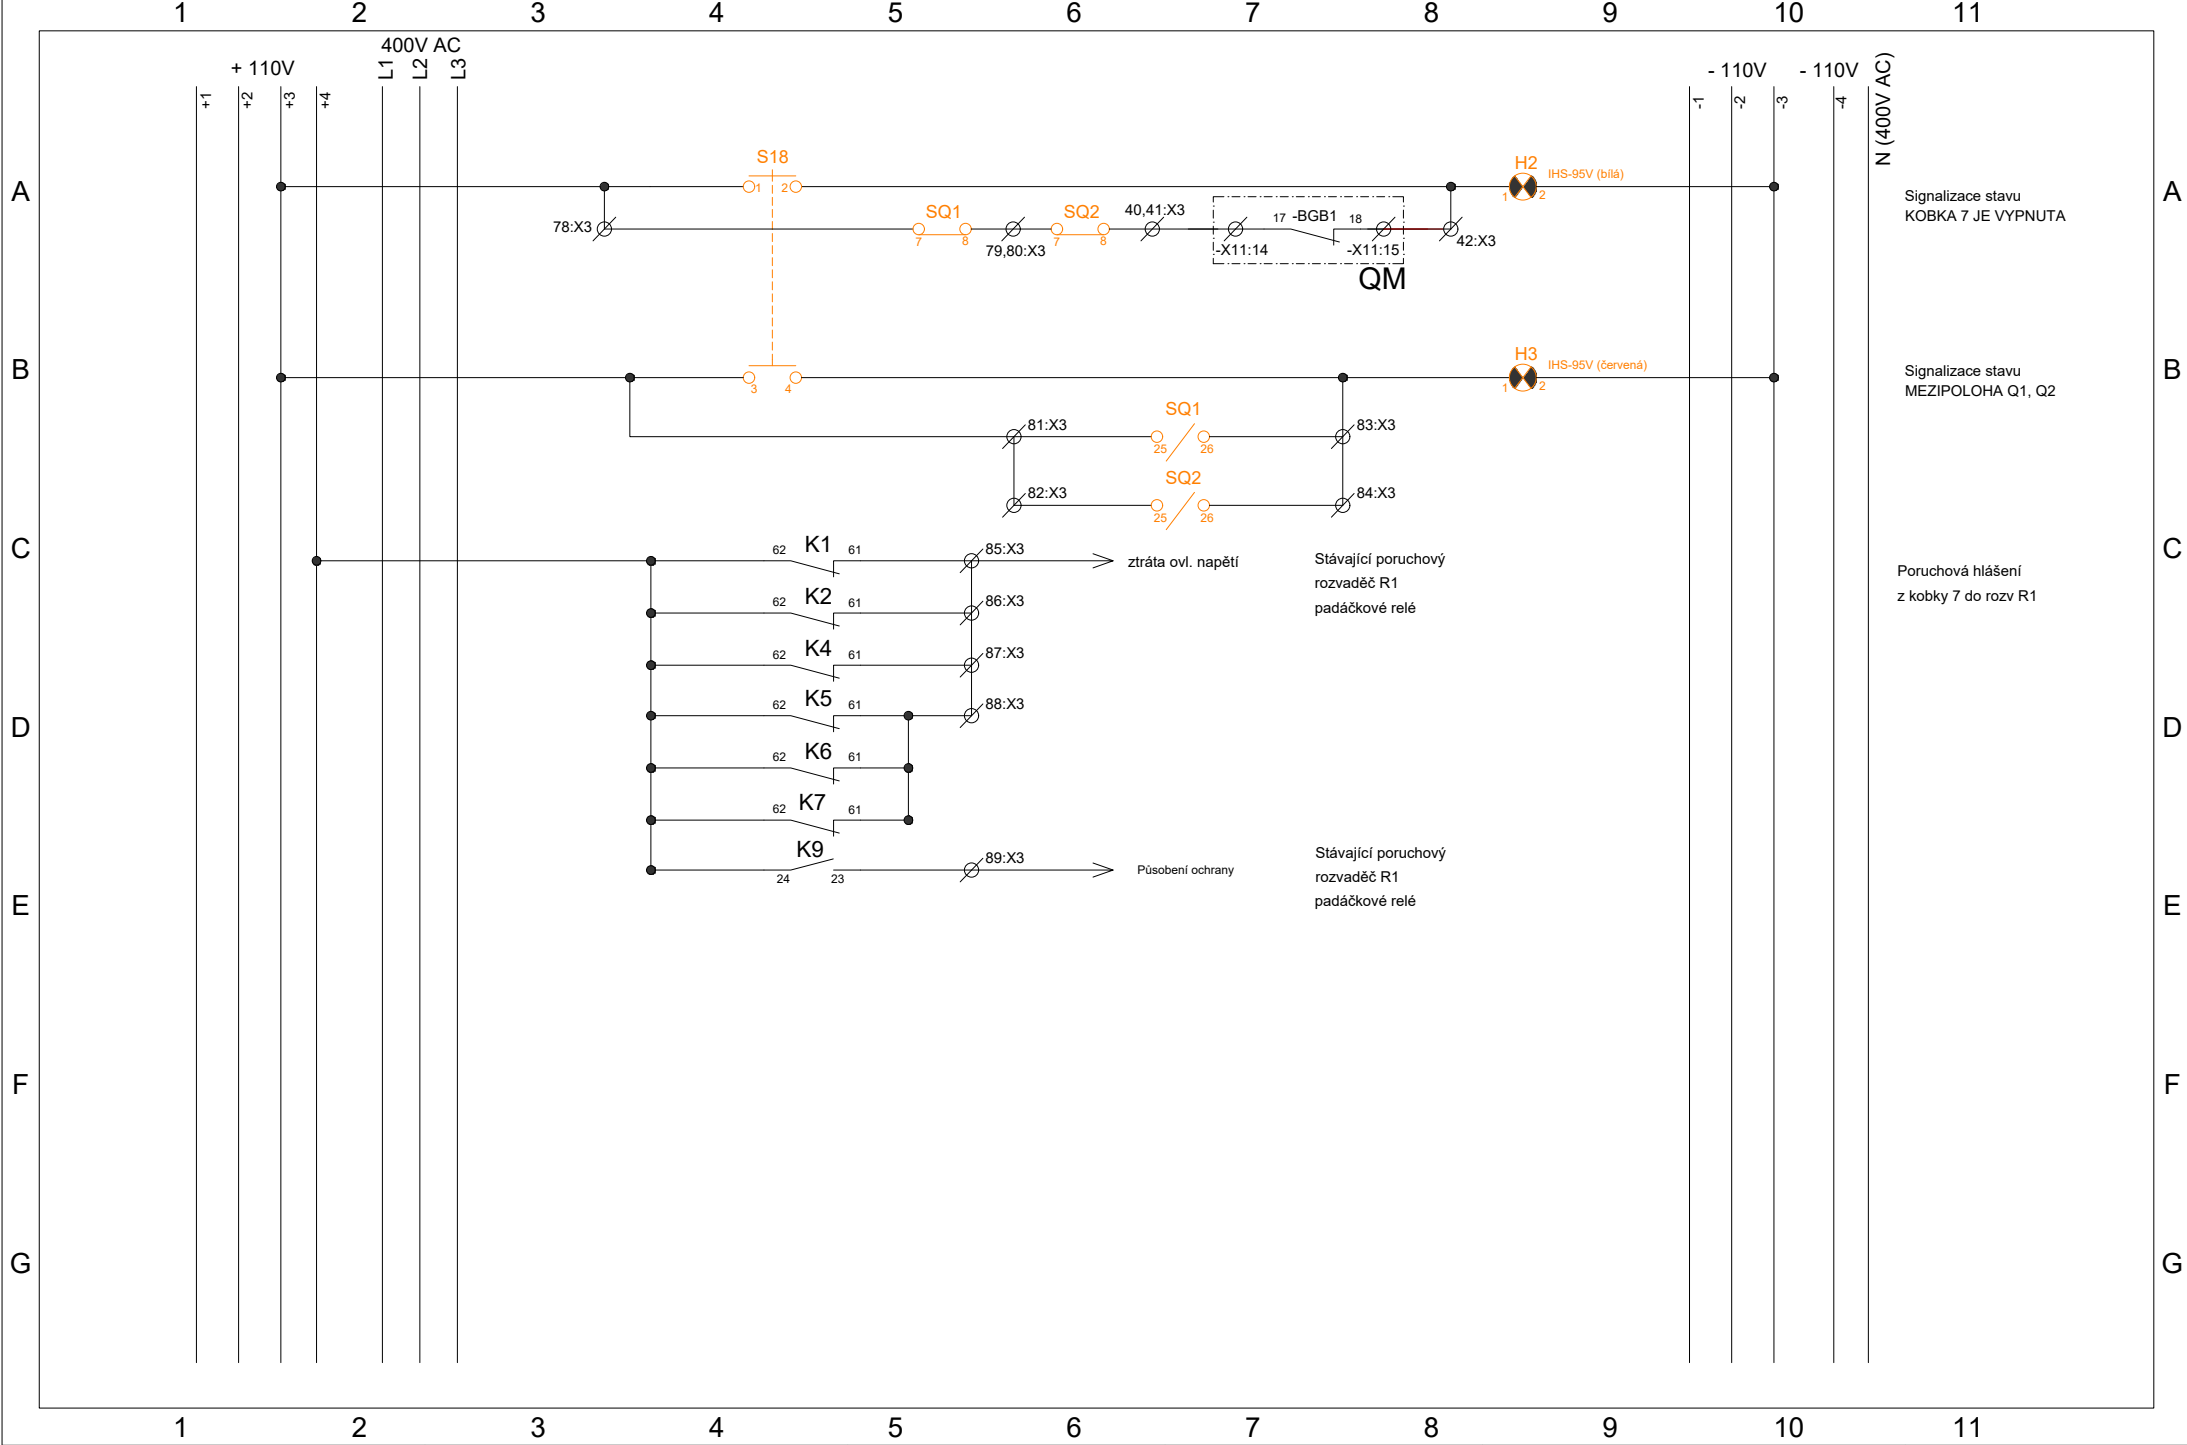

Projektant / Vypracoval:		Název stavby:		Investor:		Název přílohy: 05) Úprava ovládacího rozvaděče RR7		Stupeň: DZSP	
Ing. Radim Chrástek IČO: 11997672		„ALFAGEN – doplňující elektro rozvody VN/NN“		AL INVEST Břidličná, a.s.		Název listu: Řádkové schéma RR7		Formát: A4	
Datum: 05.04.2026		SO05 – Výměna transformátoru T14		Bruntálská 167, 793 51 Břidličná		(měření a ovládání kobky č. 7)		List: 6/6	
				IČO: 27376184					