
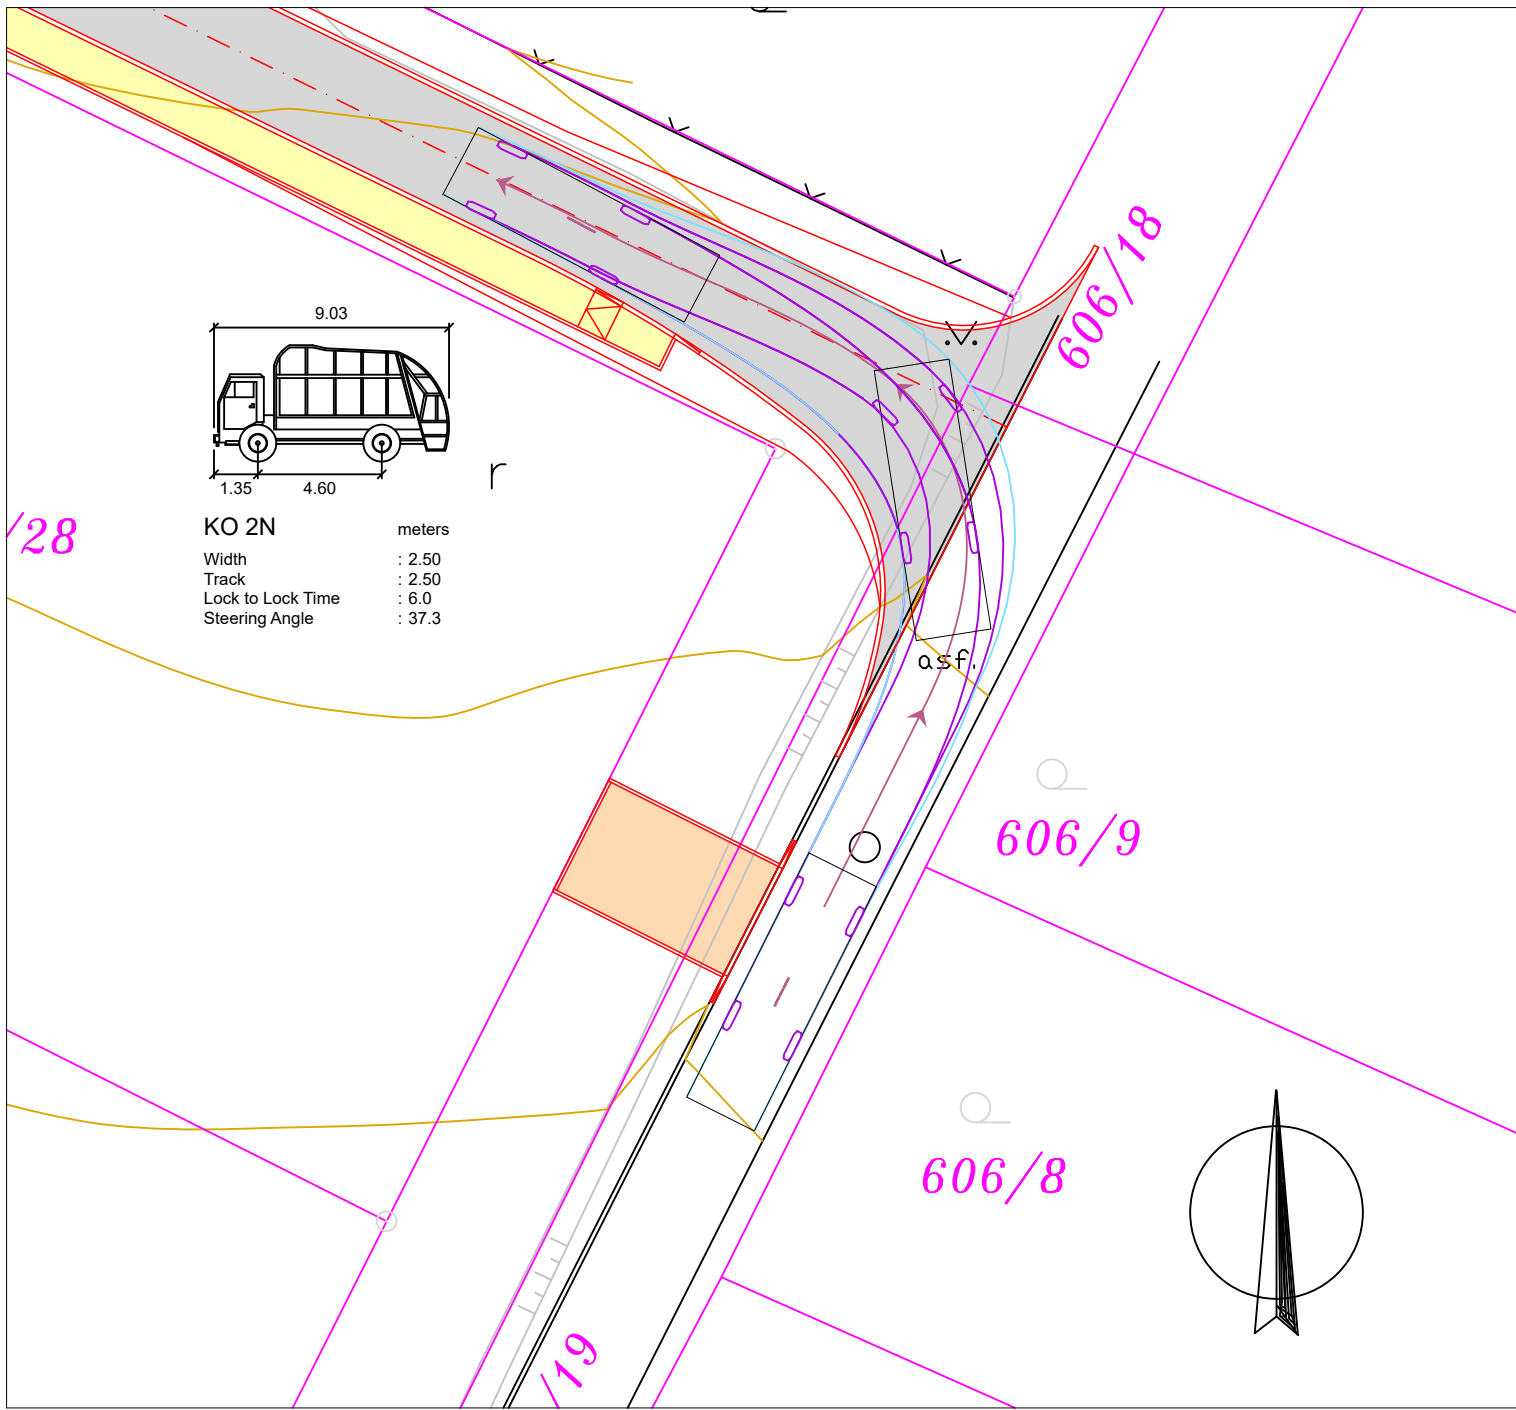


Vlečné křivky:

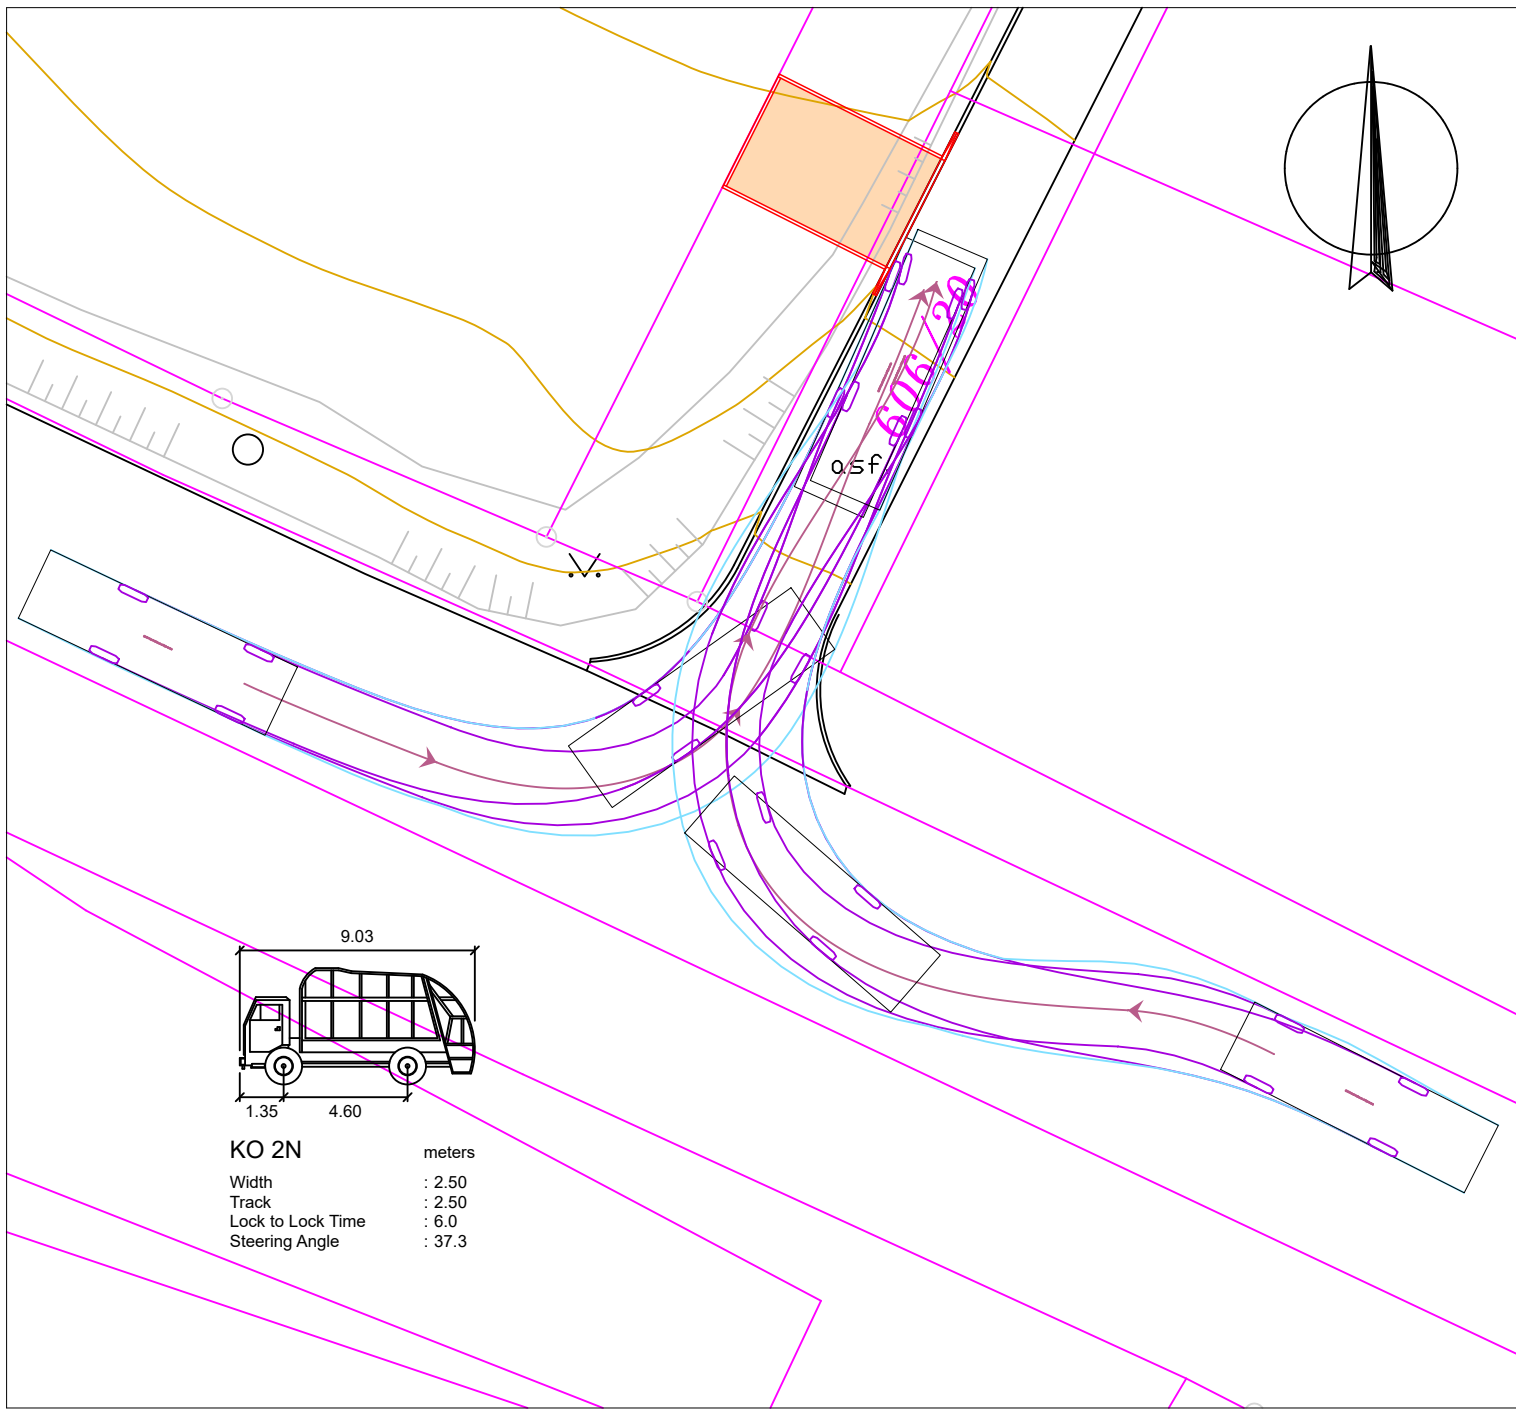

Legenda:

- NOVÁ VOZOVKA - ASFALT
- SJEZDY - BET. DLAŽBA
- CHODNÍK - BET. DLAŽBA
- CHODNÍK - BEZBARIÉROVÁ DLAŽBA
- ODVODNĚNÍ KOMUNIKACÍ A ZPEV. PLOCH - NÁVRH ULIČNÍ VPUSTI
- KATASTRÁLNÍ MAPA, HRANICE PARCEL, PARCELNÍ ČÍSLO
- POLOHOPIS
- ROZHLEDOVÉ TROJÚHELNÍKY
- SVISLÁ DOPRAVNÍ ZNAČKA

DOKUMENTACE DUR+DSP				PROJEKTANT	
ZODPOV. PROJEKTANT	HP	VYPRACOVAL	KONTROLOVAL	AQUA-ING	Ing. Vítězslav Pruša mapa, Dur+DSP 657 674 01 Třebíč mob. 724 950 623 email: prusa@aquaring.cz
ING. JIRÍ HRNČÍŘ	ING. VITĚZSLAV PRUŠA	ING. JIRÍ HRNČÍŘ	ING. VITĚZSLAV PRUŠA		
MÍSTO STAVBY:	k.ú. SLAVKOVIC (750212)			DATUM	leden 2023
KRAJ:	VYSOČINA			FORMÁT	10 x A4
OBJEDNATEL:	Obec Slavkovice, Slavkovice 7, 675 31 Slavkovice, IČO			ČÍSLO DOKUMENTU	03/08/2022
NÁZEV STAVBY:	KOMUNIKACE A TECHNICKÁ INFRASTRUKTURA Slavkovice, lokalita Nad Mlýnem			MĚŘITVO	1:250
NÁZEV OBJEKTU:	SO-01 KOMUNIKACE			ČÍSLO PÁNE	ČÍSLO VÝKRESU
NÁZEV OBJEKTU:	SITUACE - 2. část (2/2)				02.2