




ŘEZ č.1 (OSAA - km 0,180)

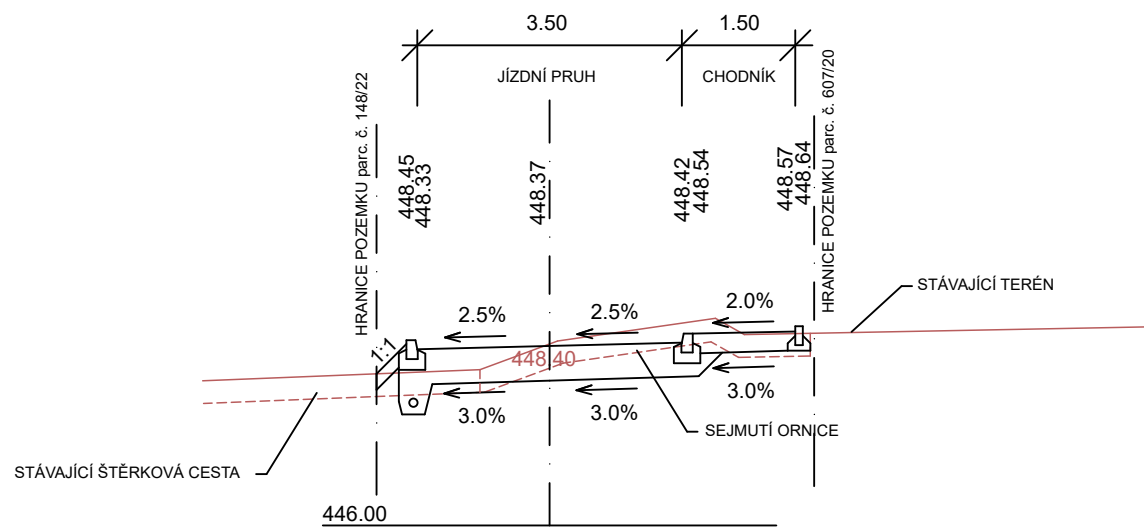


ŘEZ č.2 (OSAA - km 0,200)

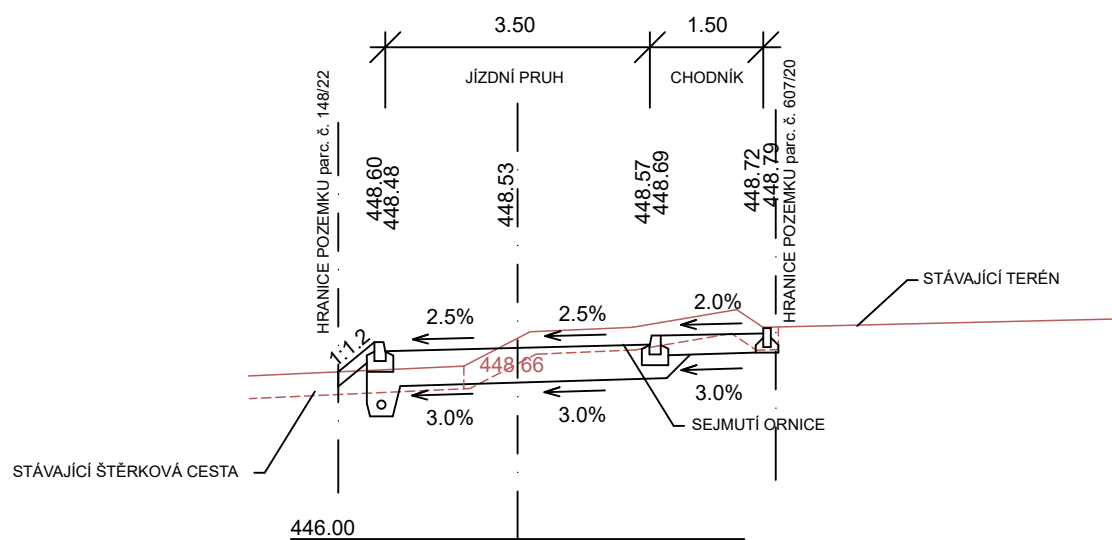


ŘEZ č.3 (OSAA - km 0,220)

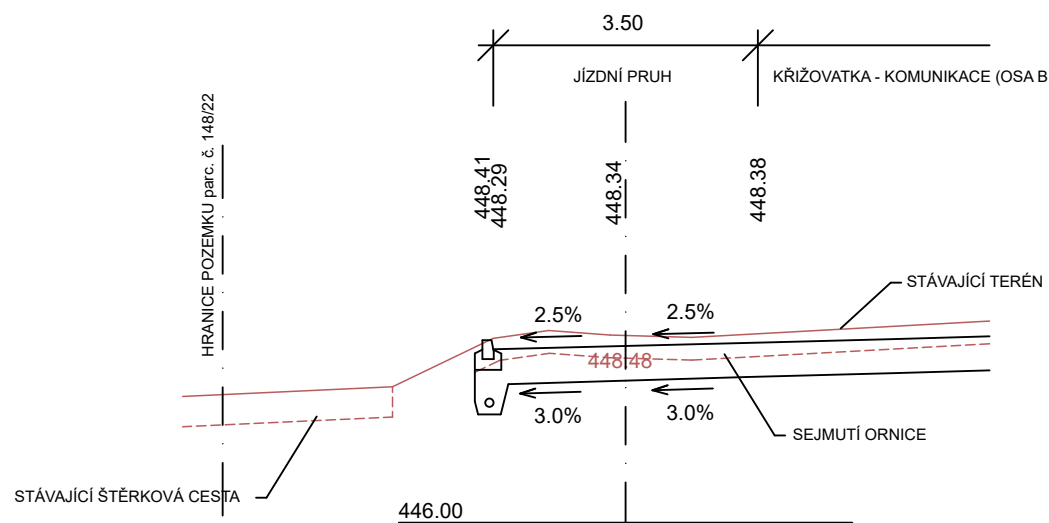


ŘEZ č.4 (OSAA - km 0,240)

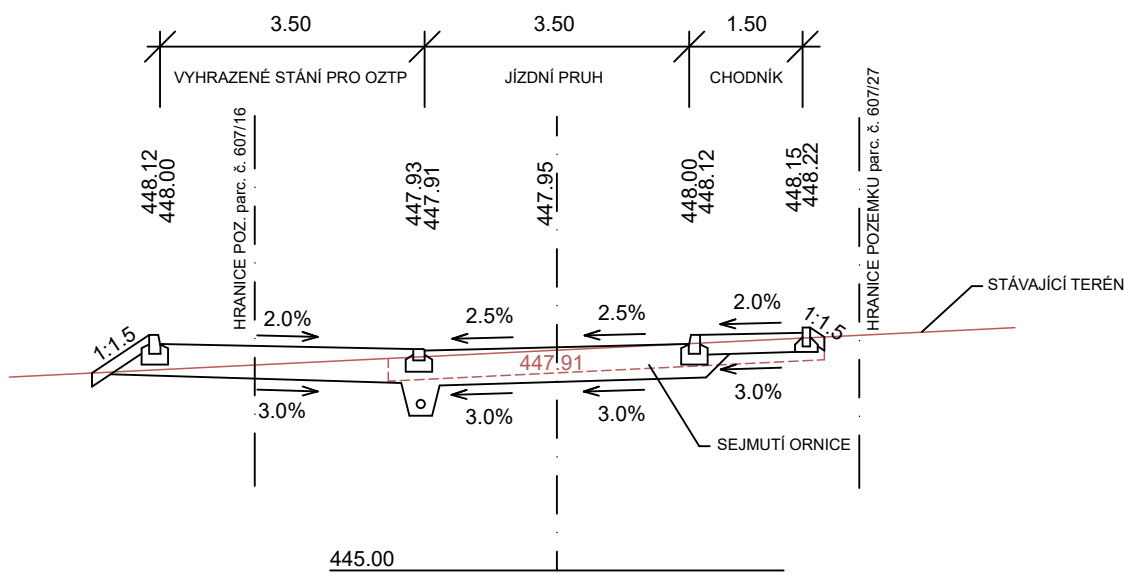


ŘEZ č.5 (OSAA - km 0,260)

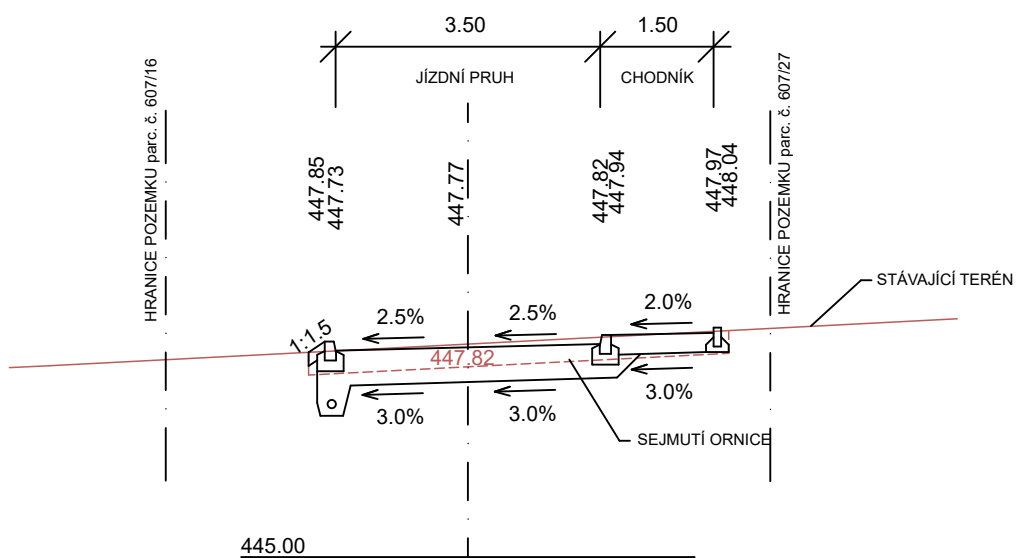

ŘEZ č.6 (OSAA - km 0,280)

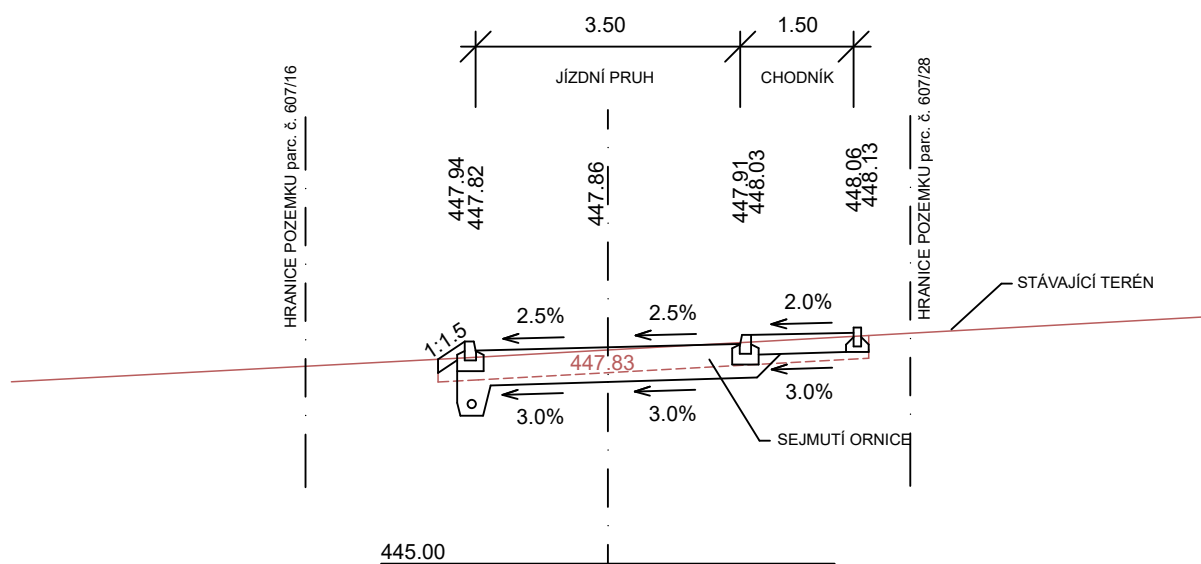

ŘEZ č.7 (OSAA - km 0,300)

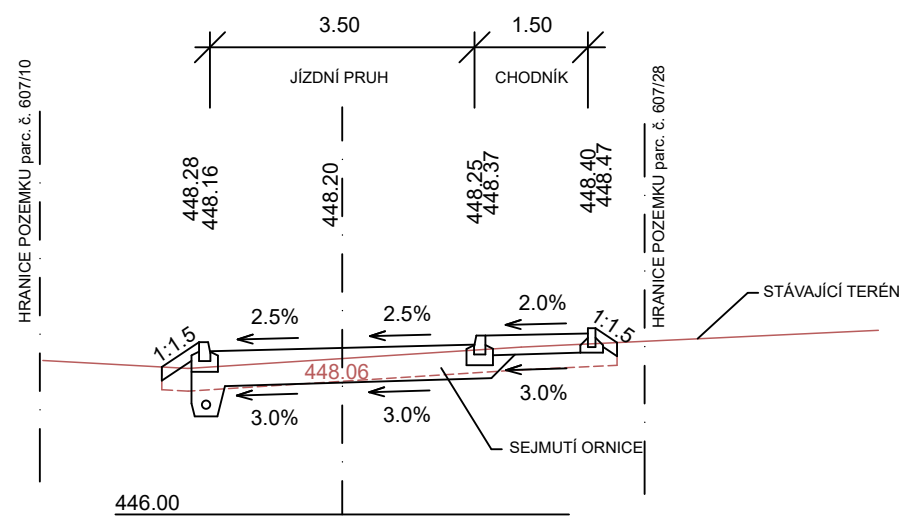

DOKUMENTACE DUR+DSP				PROJEKTANT	
ZODPOV. PROJEKTANT	HP	VYPRACOVAL	KONTROLOVAL	 AQUA-ING Ing. Vítězslav Pruša množ.Curukových 657 674 01 Třebíč mob. 724 950 623 email: prusa@quo-ing.cz	
ING. JIRÍ HRNČÍŘ	ING. VITĚZSLAV PRUŠA	ING. JIRÍ HRNČÍŘ	ING. VITĚZSLAV PRUŠA		
MÍSTO STAVBY:	k.ú. SLAVIKOVICE (750212)				
KRAJ:	VYSOČINA				
OBJEDNATEL:	Obec Slavkovice, Slavkovice 7, 675 31 Slavkovice, IČO				
NÁZEV STAVBY:	KOMUNIKACE A TECHNICKÁ INFRASTRUKTURA Slavkovice, lokalita Nad Mlýnem			DATUM leden 2023	
NÁZEV OBJEKTU:	SO-01 KOMUNIKACE			FORMÁT 4 x A4	
NÁZEV OBJEKTU:	CHARAKTERISTICKÉ PŘÍČNÉ ŘEZY - OSAA			ČÍSLO ZAKÁZKY 03/08/2022	
				MĚŘÍTKO 1:100	
				ČÍSLO PARÉ:	ČÍSLO VÝKRESU: 05.1