


ŘEZ A-A'

RETENČNÍ NÁDRŽ


16,8x3,6x1,04m

STAV.OBJEM 55,5m3

KRIT.DOBA DEŠTĚ p=0,1

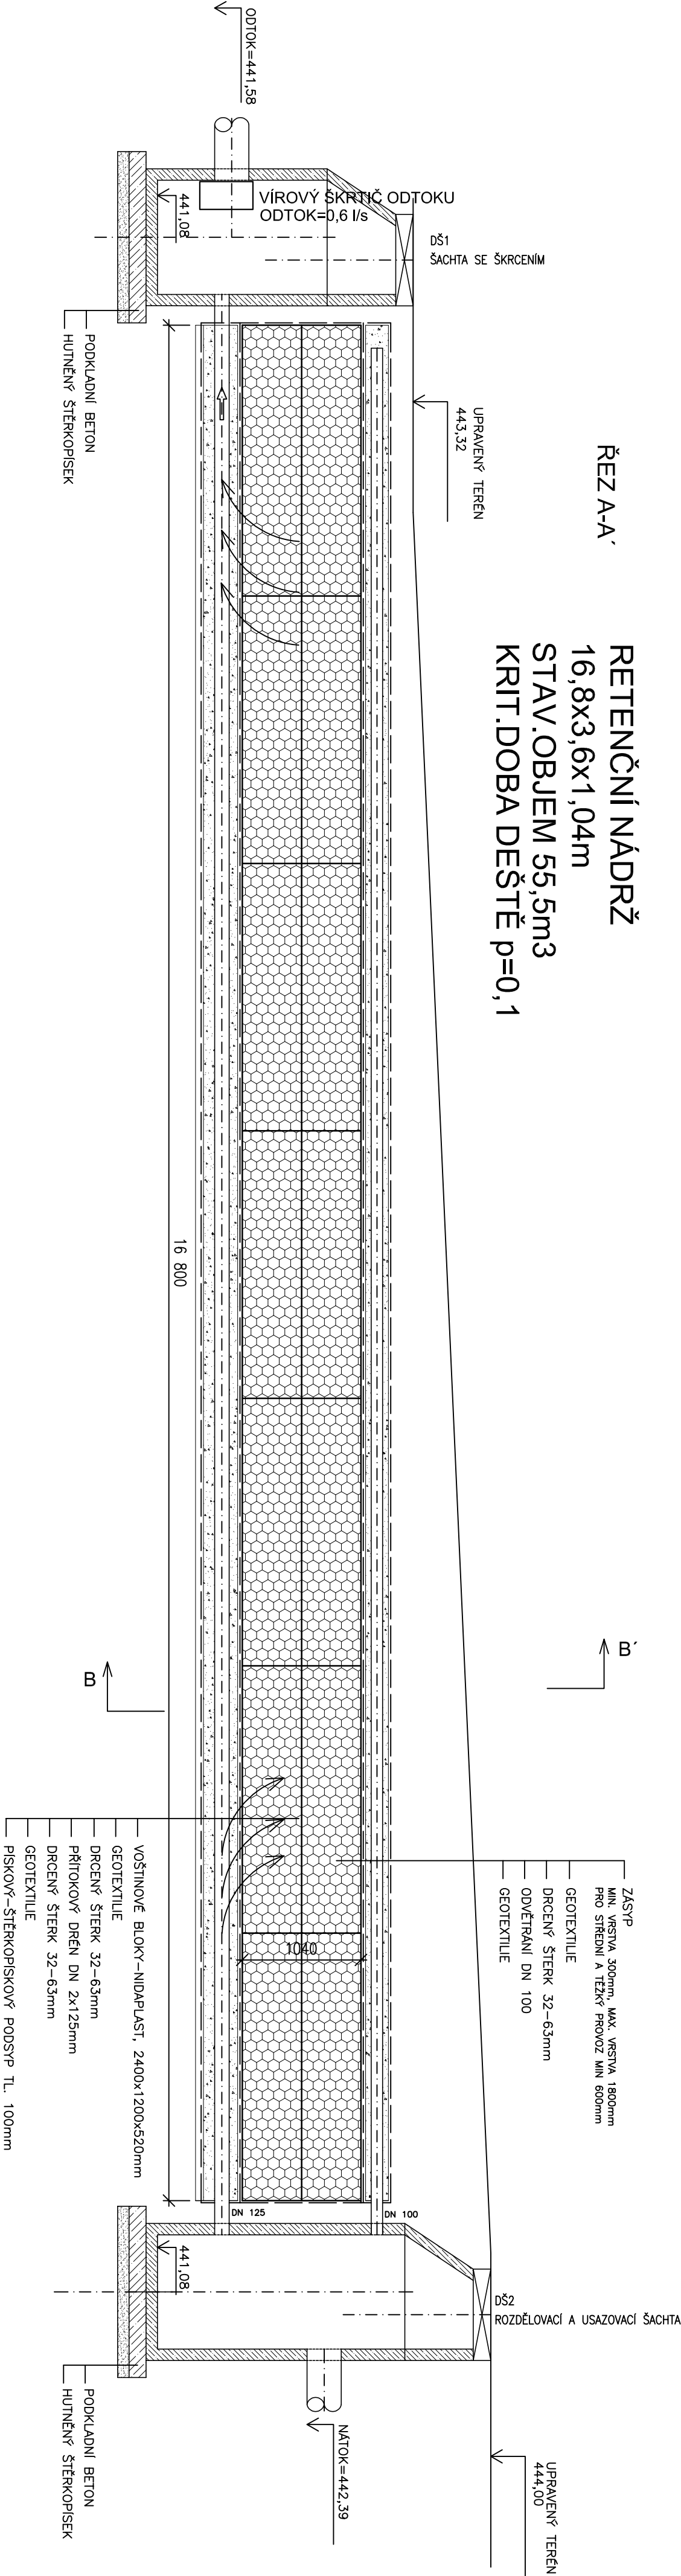

PŮDORYS

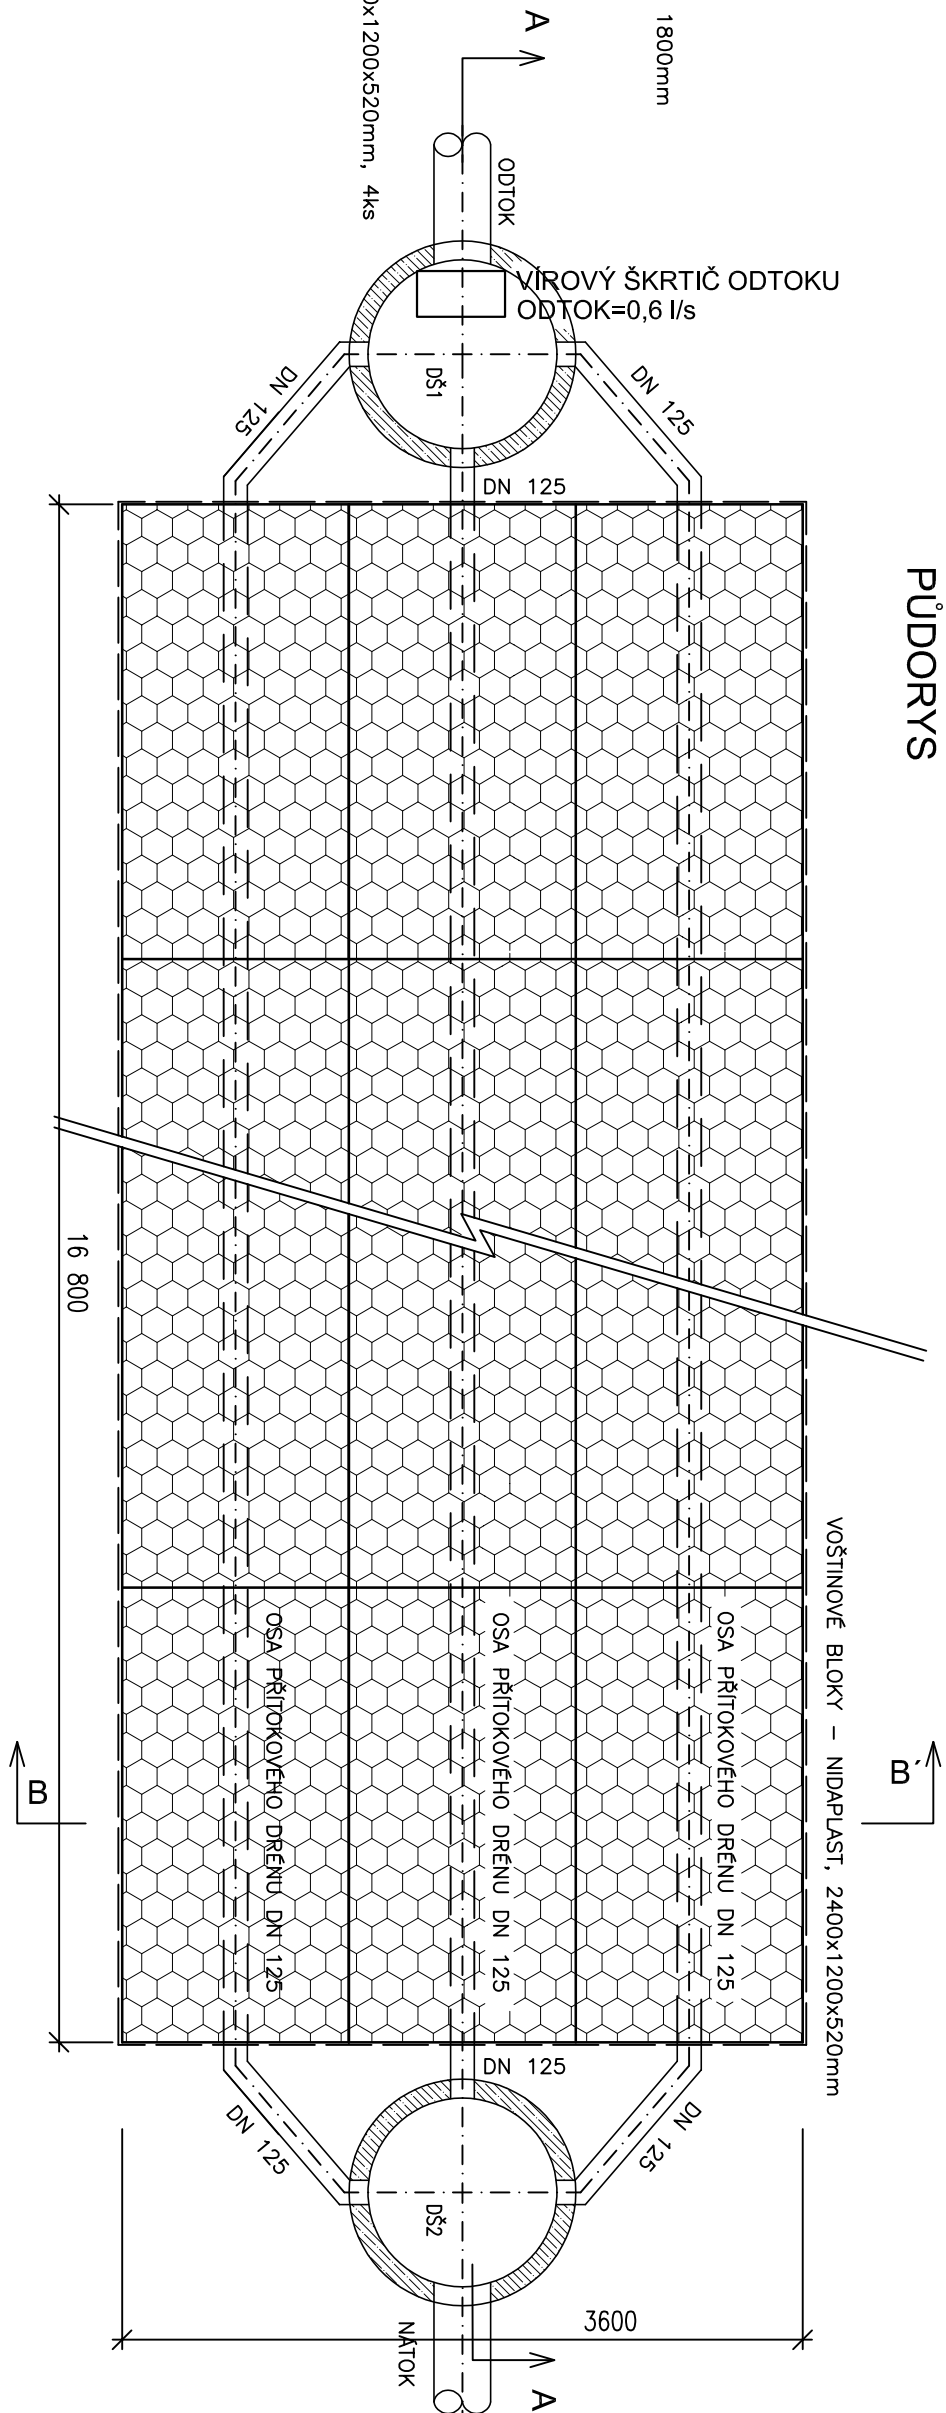

DOKUMENTACE PRO ÚZEMNÍ ROZHODNUTÍ A STAVEBNÍ POVOLENÍ				PROJEKTANT	
ZODPOV. PROJEKTANT	HP	VYPRACOVAL	KONTROLOVAL	Ing. Vítězslav Prošša	
ING. VITĚZSLAV PROŠŠA	ING. EVA TOMŠÍČKOVÁ	ING. EVA TOMŠÍČKOVÁ	ING. VITĚZSLAV PROŠŠA	674 01 106316	
MÍSTO STAVBY: k.ú. SLAVKOVICE U JEMNICE				mob. 724 950 623	
KRAJ: VYSOČINA				email: prus@aqu-a-ing.cz	
OBJEDMATEL: Obec Slavkovice, č. p. 7, 67531 Jemnice				DATUM: listopad 2022	
NÁZEV STAVBY: TECHNICKÁ INFRASTRUKTURA PRO SLAVKOVICE, LOKALITA „NAD MLÝNEM“				FORMÁT: 4x44	
NÁZEV OBJEKTU: SO-03 KANALIZACE DEŠŤOVÁ				ČÍSLO ZAKÁZKY: 16/11/2022	
MĚŘÍTKO				ČÍSLO PARÉ: D3.6	
NÁZEV VYKRESU: RETENČNÍ NÁDRŽ				ČÍSLO VYKRESU:	