
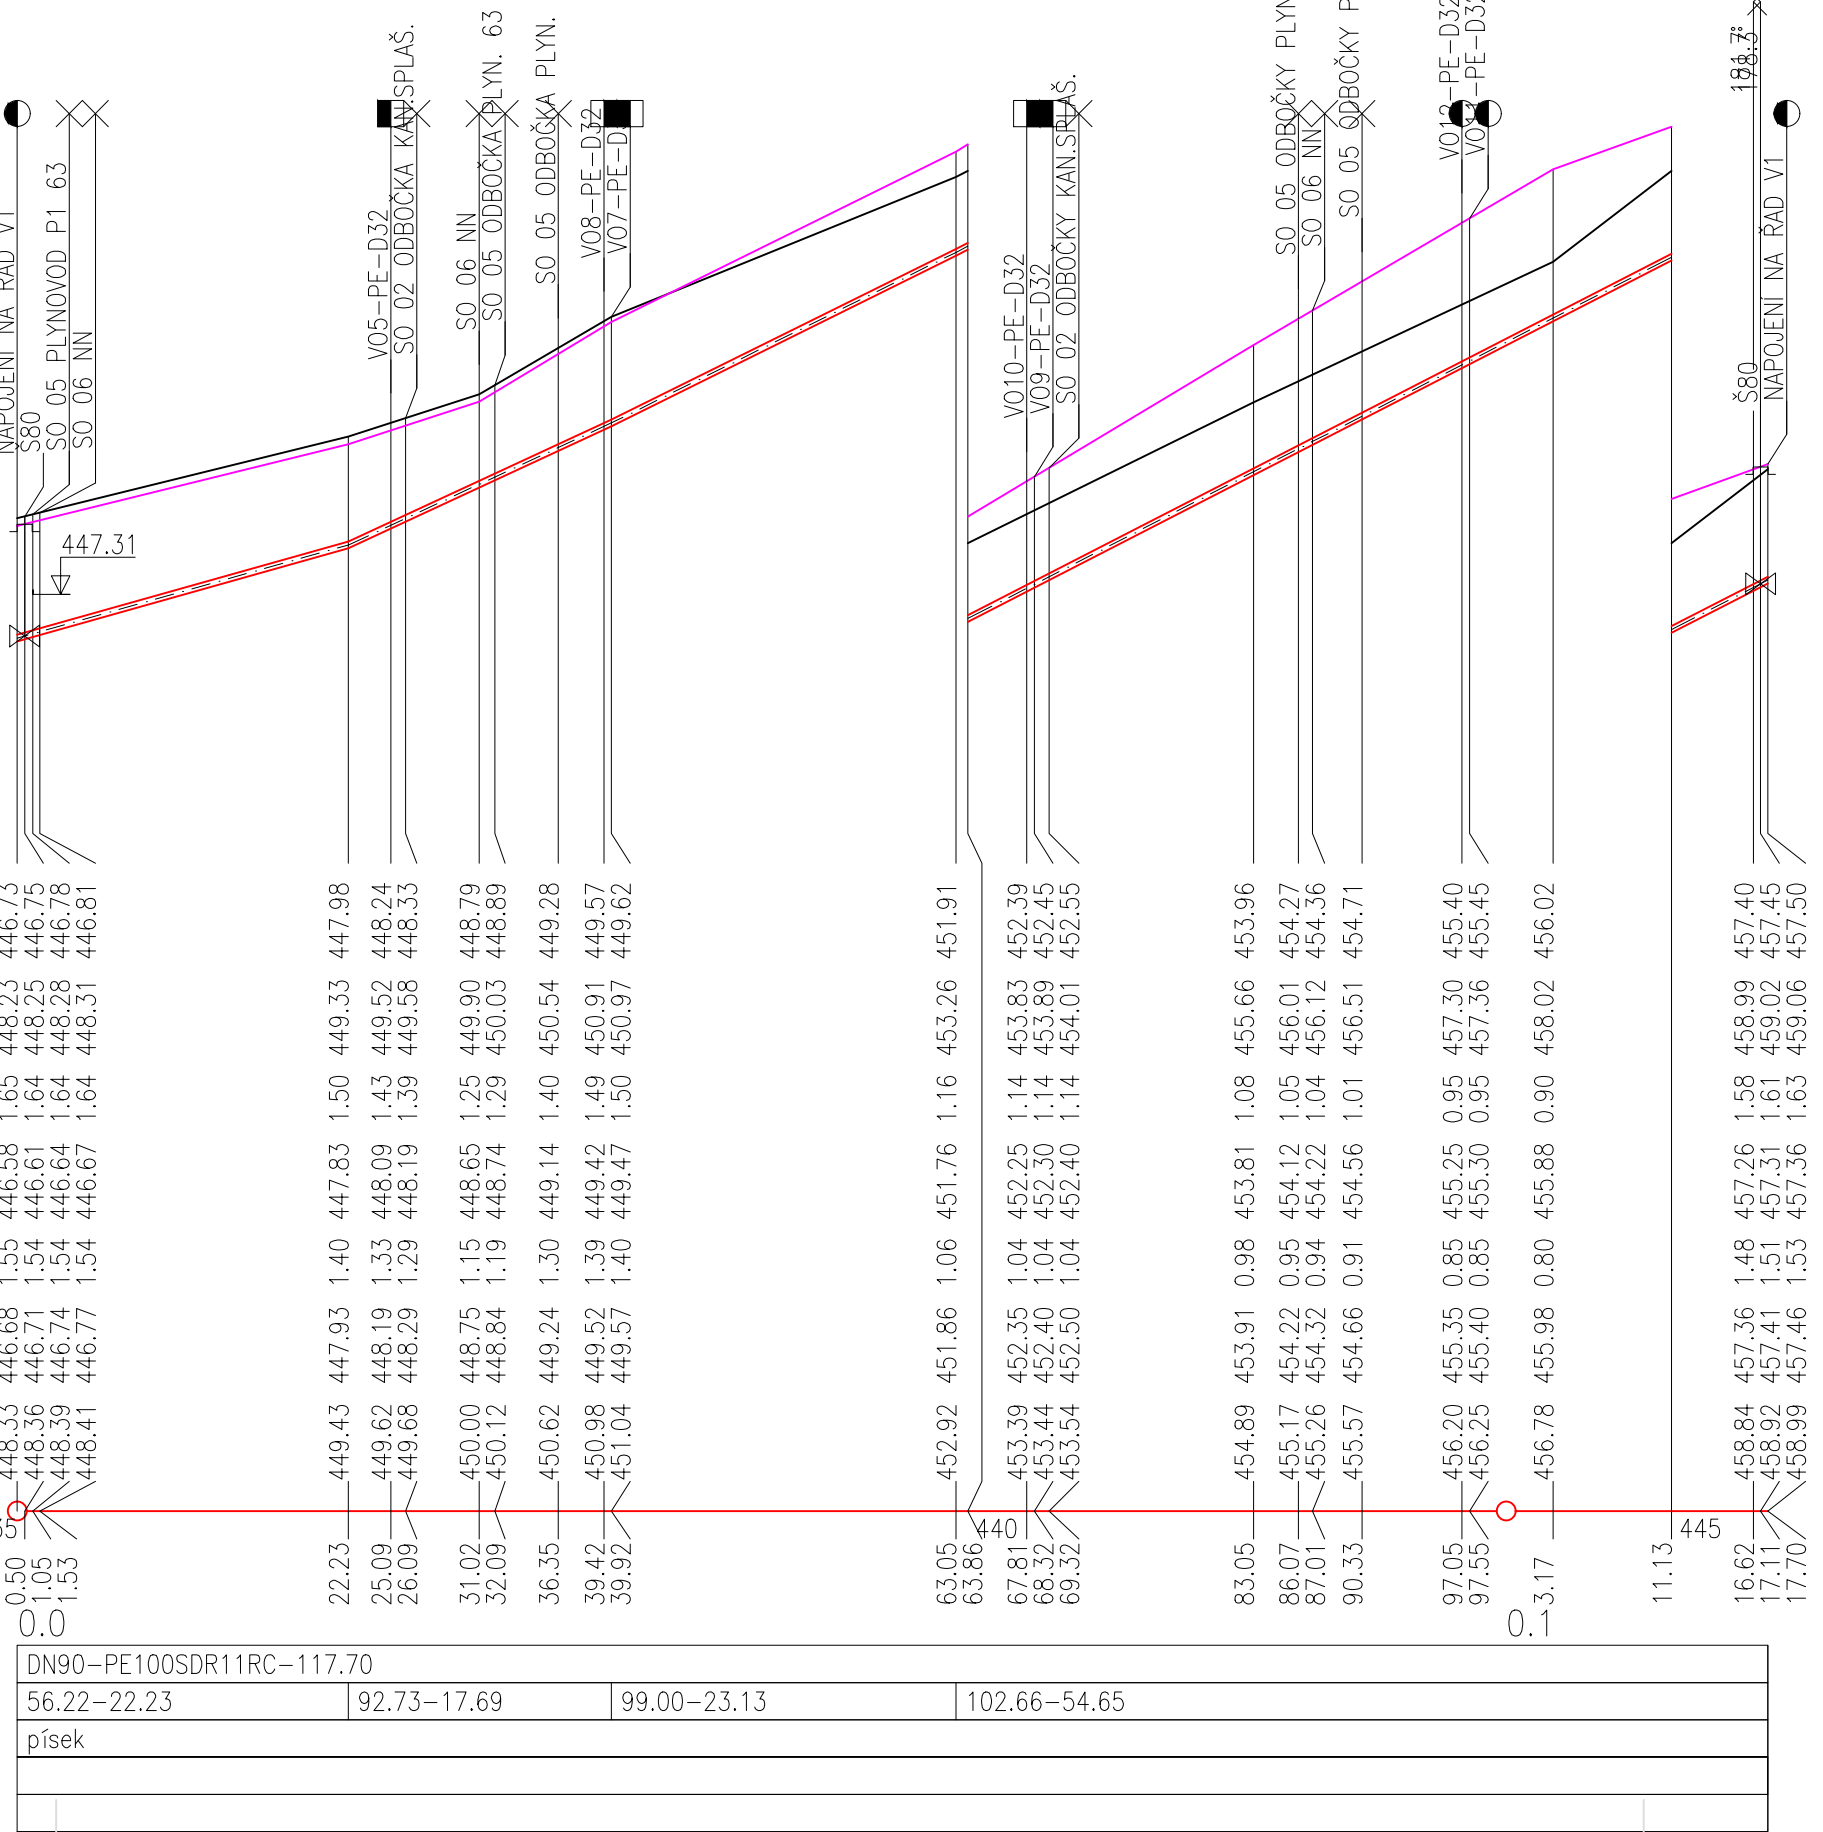


ŘAD V2 - PE100SDR11RC-D90-dl. 117,7m

K.Ú. SLAVIKOVCE					
607/15					
SO 01 KOMUNIKACE					
02459	14.33	02509	02813	01956	0.49
V5					V10

VI
P1 63

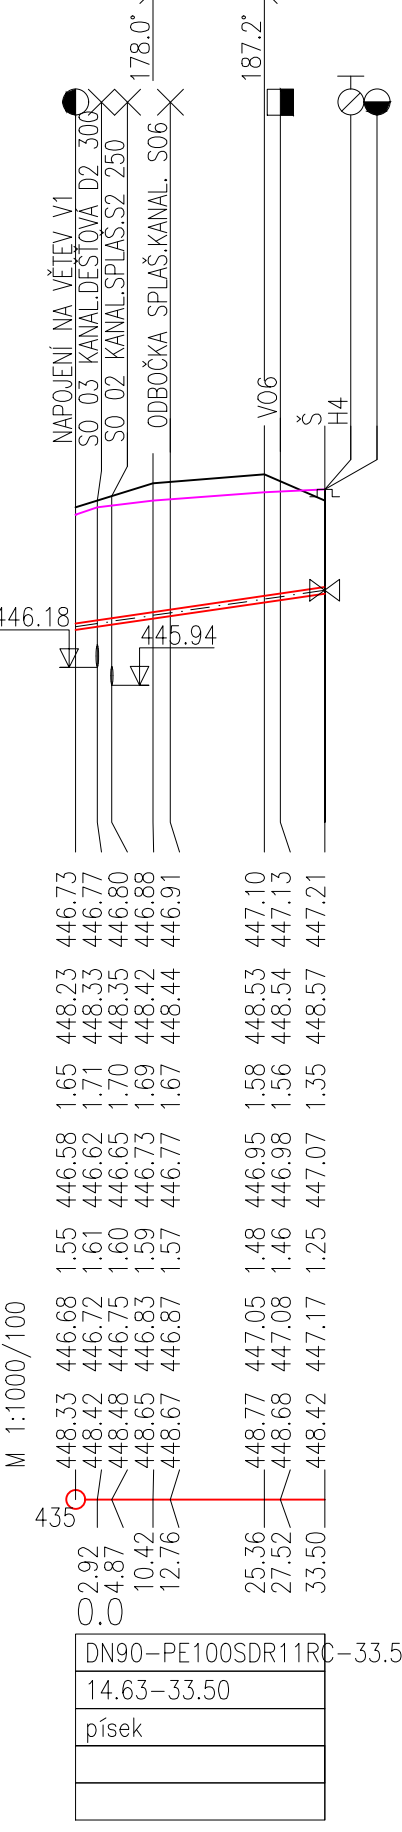

DOKUMENTACE PRO ÚZEMNÍ ROZHODNÍ A STAVEBNÍ POVOLENÍ				PROJEKTANT	
ZODPOV. PROJEKTANT		HIP	VYPRACOVAL	KONTROLOVAL	
ING. VÍTĚZSLAV PRUŠA		ING. EVA TOMŠÍČKOVÁ	ING. EVA TOMŠÍČKOVÁ	ING. VÍTĚZSLAV PRUŠA	
MÍSTO STAVBY:		k.ú. SLAVIKOVICE U JEMNICE			
OKRAJ:		VYSOČINA			
OBJEDNATEL:		Obec Slavkovice, č. p. 7, 67531 Jemnice			
NÁZEV STAVBY:		TECHNICKÁ INFRASTRUKTURA PRO SLAVÍKOVICE, LOKALITA „NAD MLÝNEM“			
NÁZEV OBJEKTU:		SO-04 VODOVOD			
NÁZEV VÝKRESU:		PODÉLNÝ PROFIL VODOVODU			
				AQUA-ING	
				Ing. Vítězslav Pruša manž. Curlovicové 657 674 01 Třebíč	
				mob. 724 950 623 email: prusa@aqua-ing.cz	
				DATUM	listopad 2022
				FORMÁT	5xA4
				ČÍSLO ZAKÁZKY	16/11/2022
				MĚŘÍTKO	1:1000/100
				ČÍSLO PARE:	ČÍSLO VÝKRESU: D4.2