ŘAD P1 – PE100SDR11RC–D63–dl. 252,80m

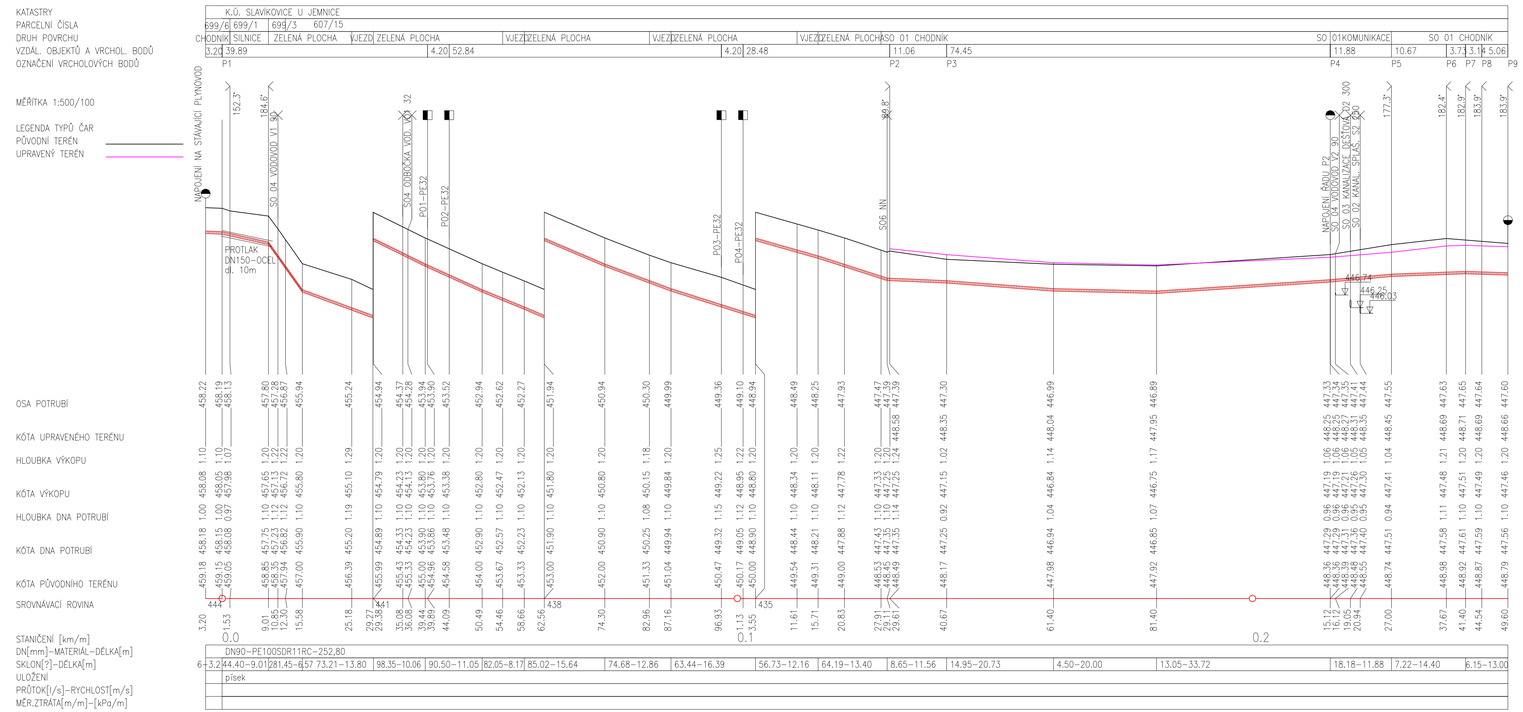

ŘAD P2 –PE100SDR11RC–D63–dl. 91,40m

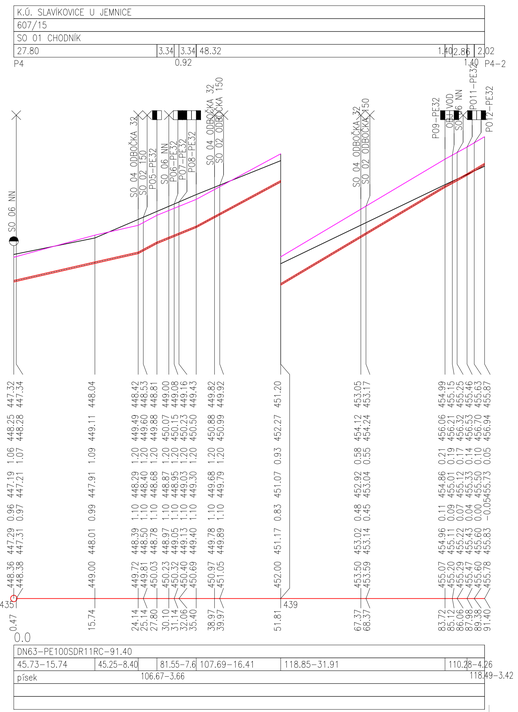

DOKUMENTACE PRO ÚZEMNÍ ROZHODNITÍ A STAVEBNÍ POVOLENÍ				PROJEKTANT
ZODPOV. PROJEKTANT	HIP	VYPRACOVAL	KONTROLOVAL	AQUA-ING
ING. VÍTĚZSLAV PRUŠA	ING. EVA TOMŠÍČKOVÁ	ING. EVA TOMŠÍČKOVÁ	ING. VÍTĚZSLAV PRUŠA	Ing. Vítězslav Pruša mod.Gutenbergh 657 674 01 Třebíč mob. 724 950 623 email: pruss@aqua-ing.cz
MÍSTO STAVBY:	k.ú. SLAVÍKOVICE U JEMNICE			
KRAJ:	VYSOČINA			
OBJEDNATELÉ:	Obec Slavíkovice, č. p. 7, 67531 Jemnice			
NÁZEV STAVBY:	TECHNICKÁ INFRASTRUKTURA PRO SLAVÍKOVICE, LOKALITA „NAD MLÝNEM“			DATUM: listopad 2022
NÁZEV OBJEKTU:	SO-05 STL PLYNOVOD			FORMÁT: 5xA4
				ČÍSLO ZAKÁZKY: 16/11/2022
				MĚŘÍTKO: 1:500/100
NÁZEV VÝKRESU:	PODÉLNÝ PROFIL PLYNOVODU			ČÍSLO PARÉ: / ČÍSLO VÝKRESU: D5.2