


## ŘEZ STL PLYNOVODNÍ PŘÍPOJKOU

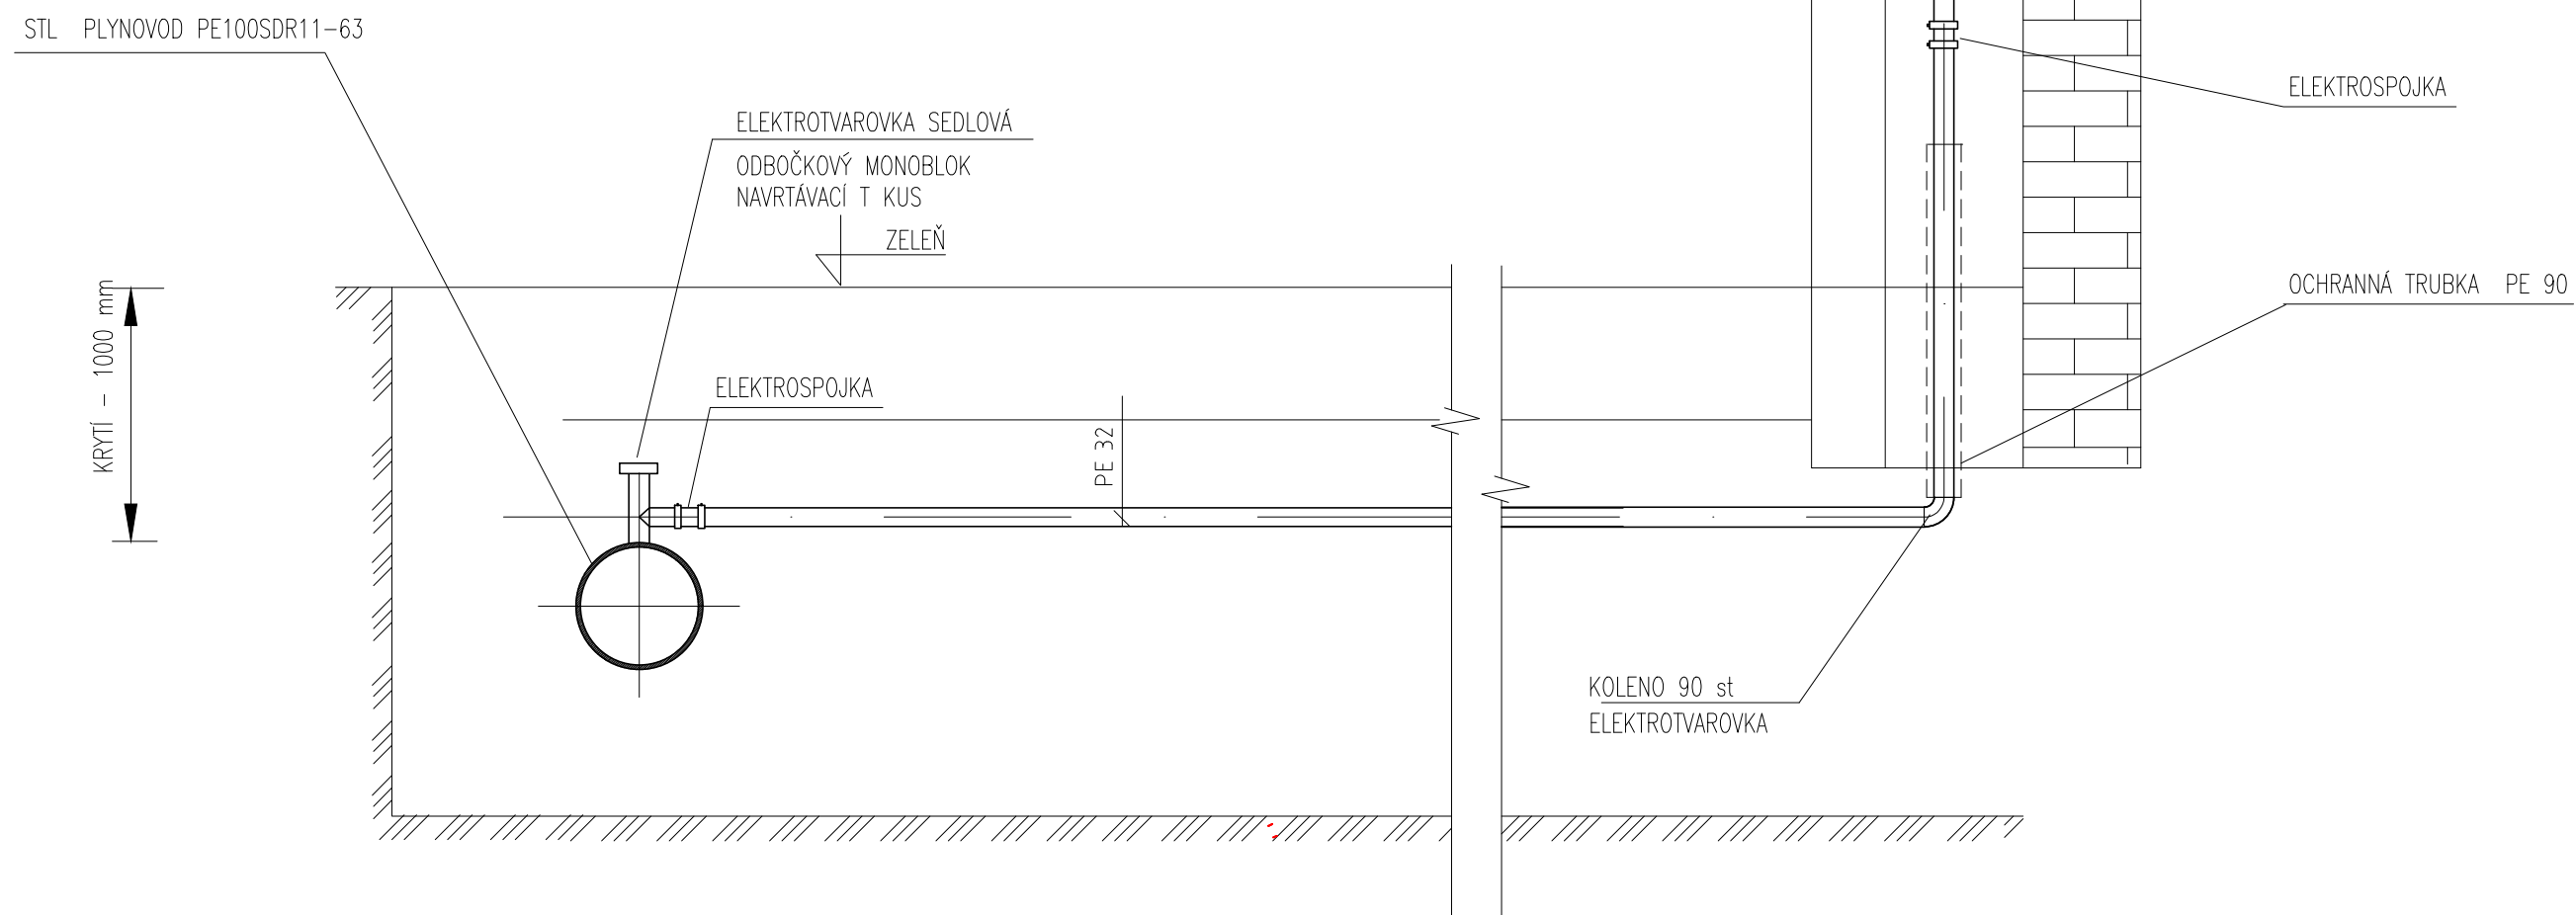

DOKUMENTACE PRO ÚZEMNÍ ROZHODNITÍ A STAVEBNÍ POVOLENÍ				PROJEKTANT	
ZODPOV. PROJEKTANT		HIP	VYPRACOVAL	KONTROLOVAL	
ING. VÍTĚZSLAV PRUŠA		ING. EVA TOMŠÍČKOVÁ	ING. EVA TOMŠÍČKOVÁ	ING. VÍTĚZSLAV PRUŠA	
MÍSTO STAVBY:	k.ú. SLAVÍKOVICE U JEMNICE				
KRAJ:	VYSOČINA				
OBJEDNATELÉ:	Obec Slavíkovice, č. p. 7, 67531 Jemnice				
NÁZEV STAVBY: TECHNICKÁ INFRASTRUKTURA PRO SLAVÍKOVICE, LOKALITA „NAD MLÝNEM“ NÁZEV OBJEKTU: SO-05 STL PLYNOVOD NÁZEV VÝKRESU: ŘEZ PLYNOVODNÍ PŘÍPOJKOU				Ing. Vítězslav Pruša manž.Curiových 657 674 01 Třebíč	
				mob. 724 950 623	
				email: prusa@aqu-aing.cz	
				AQUA-ING	
				DATUM	listopad 2022
				FORMÁT	2xA4
				ČÍSLO ZAKÁZKY	16/11/2022
				MĚŘÍTKO	
				ČÍSLO PARÉ:	ČÍSLO VÝKRESU: D5.5