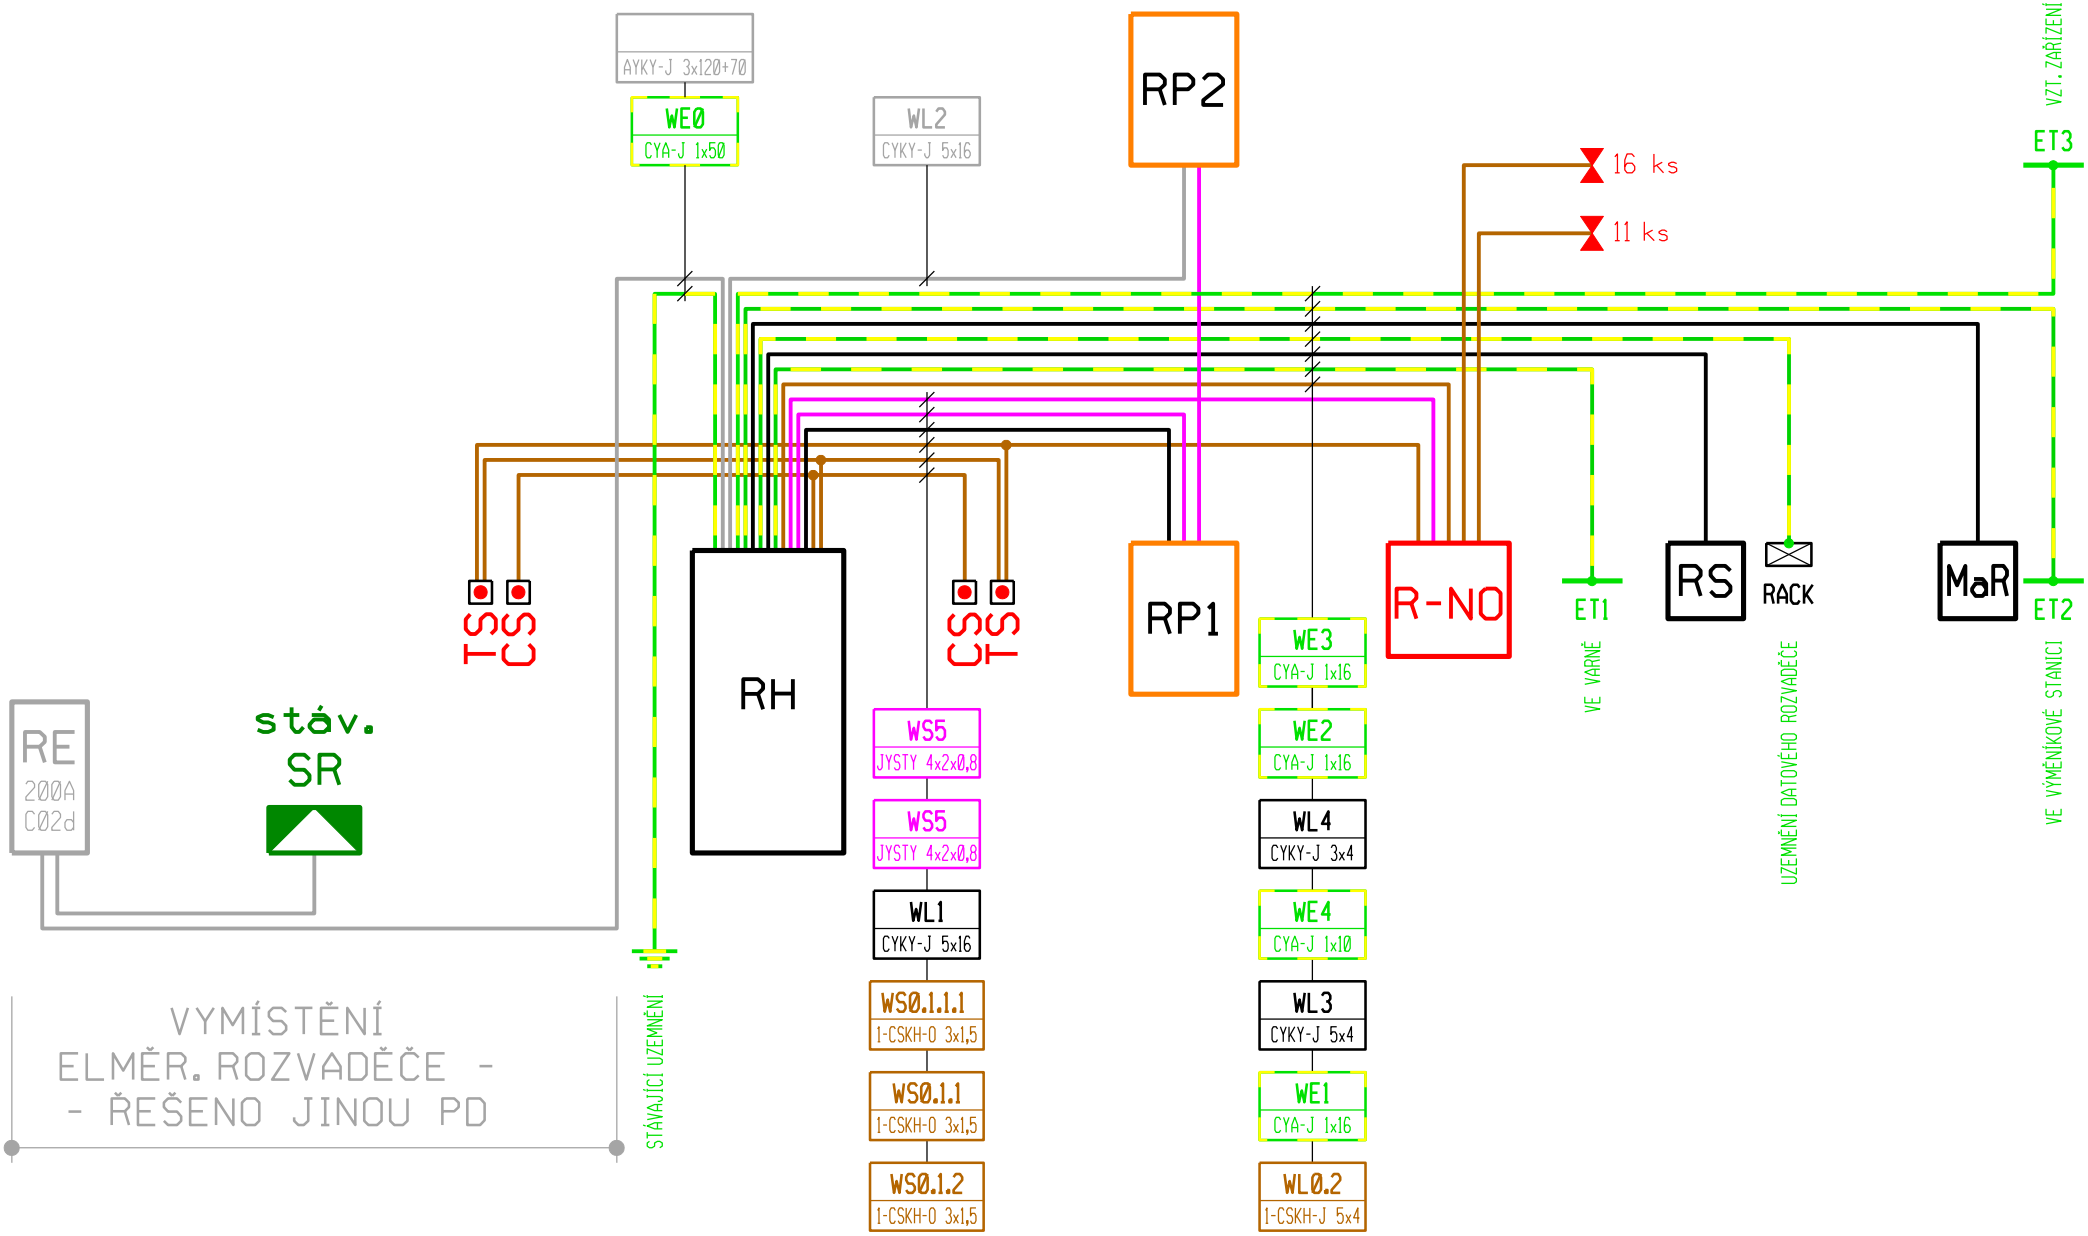

název rozvaděče :	-	rozvodná soustava :	*3 PE+N st. 50Hz 400V/TN-C-S*	projektant :	*Hrbotický Marek*	stavba :	*MŠ Jánošíkova, Hodonín - rekonstrukce elektroinstalace, budova B*
provedení :	-	ochrana před úrazem el. proudem dle ČSN 33 2000-4-41 ed.3 :		investor :	*Město Hodonín*		
rozměry :	-		*automatickým odpojením od zdroje, proudovým chráničem*	datum :	*prosinec 2025*	obsah :	*Schema napájecího elektrorozvodu*
krytí :	-	provedení přívodu : -	provedení vývodů : -	zakázka :	*31-2025*		

výkres č. : **2** 1/1