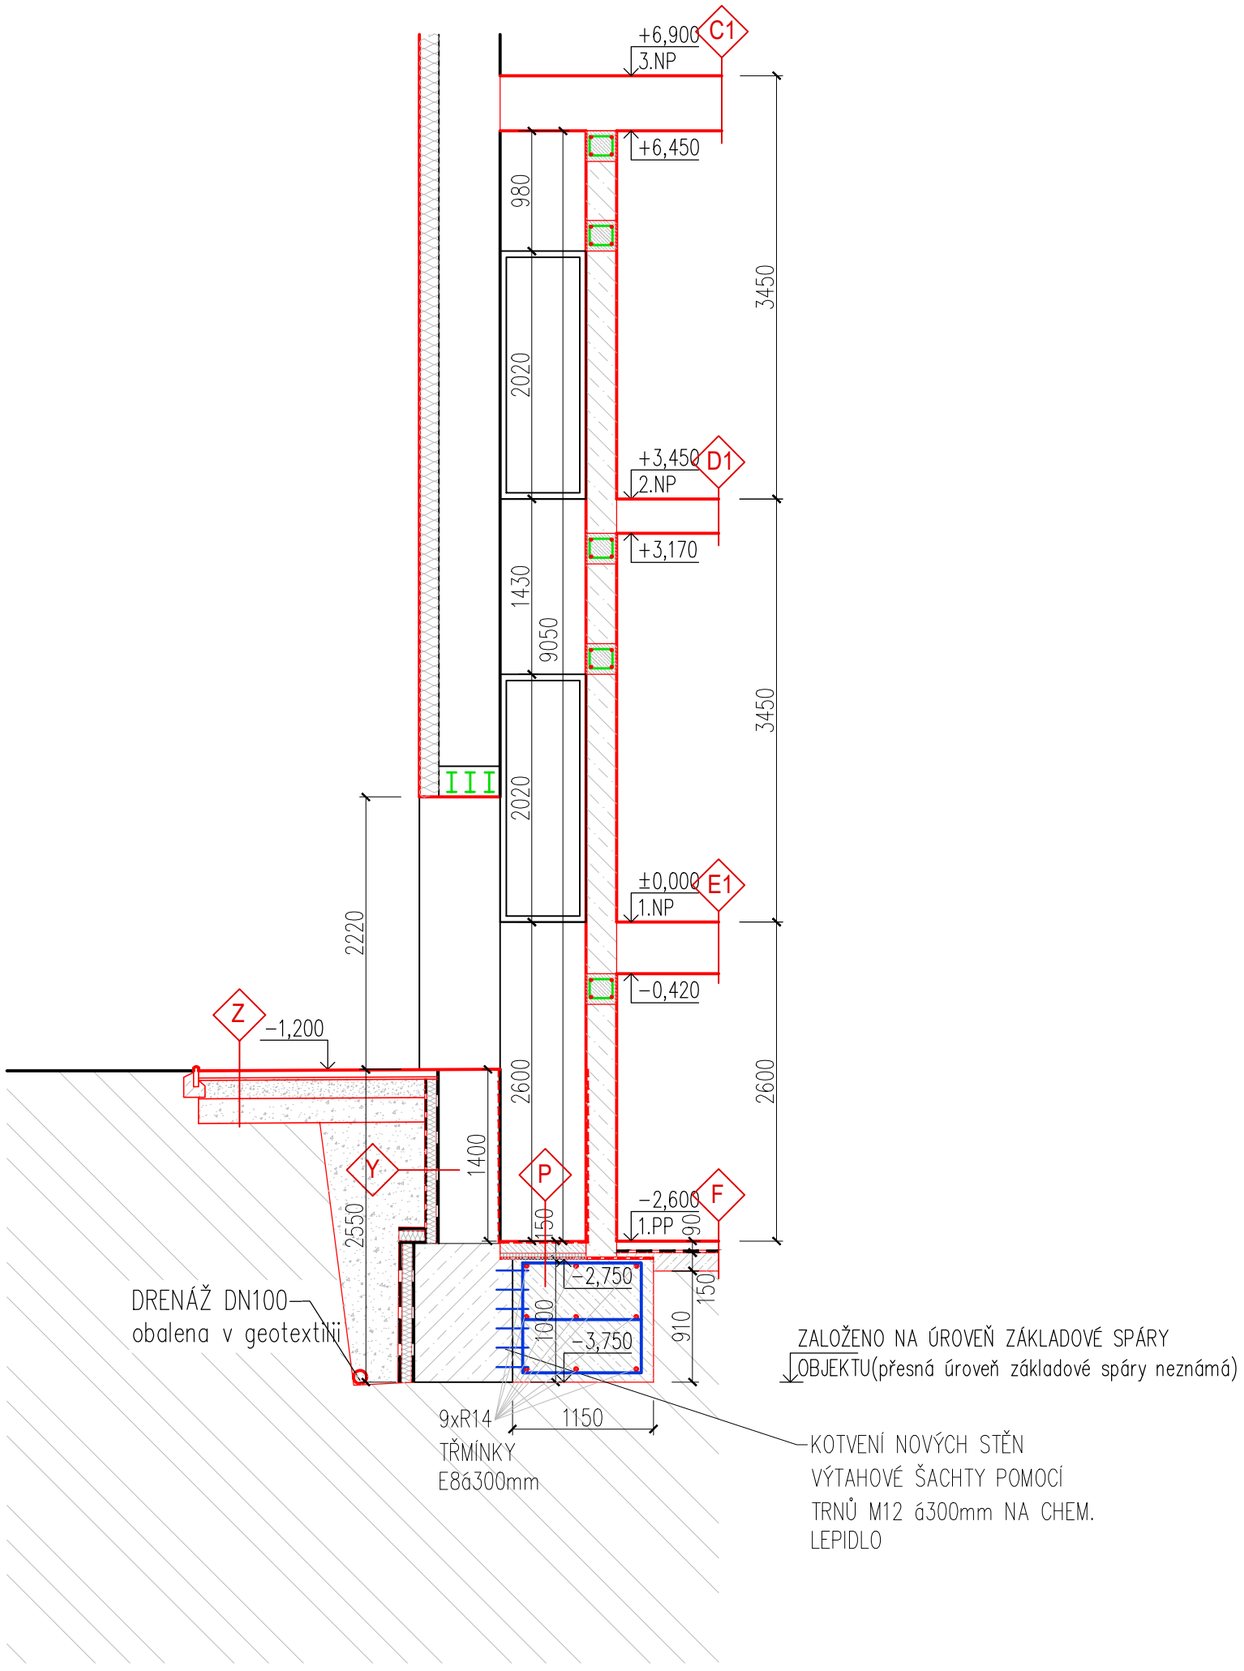

LEGENDA MATERIÁLŮ:

STÁVAJÍCÍ STĚNY BEZE ZMĚN
ZEVNITŘ HLADKÁ, ZVENKU FASÁDNÍ TENKOVRSTVÁ OMÍTKA SE ZATEPLENÍM KZS FASÁDNÍM POLYSTYRENEM TL. 160MM (součástí zateplovacího systému budou imitace plastických říms, špalet a dalších historizujících prvků. Tyto prvky budou připraveny na dílně jako prefa prvky a na stavbě nakotveny na KZS)

NOVÉ NOSNÉ ZDIVO DOZDÍVEK Z CIHEL PLNÝCH P10, NA MALTU M5. OBOUSTRANNĚ HLADKÁ OMÍTKA

NOVÉ PŘÍČKY TL. 100mm, 150mm Z POROBET. TVÁRNIC (MAX. 600 KG/M3) NA LEPIDLO. OBOUSTRANNĚ HLADKÁ OMÍTKA

NOVÉ PŘÍČKY TL. 100, 150mm ZE SÁDROKARTONU TL. 12,5MM NA TYPOVÉ OCELOVÉ PROFILY. DOVNITŘ HLUKOVÁ IZOLACE Z TĚŽKÉ MIN. VATY TL. 60MM (VLHKÉ MÍSTNOSTI–ZELENÝ SDK)

NOVÉ PŘÍČKY TL. 100, 150mm ZE SÁDROKARTONU RED TL. 15mm NA TYPOVÉ OCELOVÉ PROFILY. DOVNITŘ HLUKOVÁ IZOLACE Z TĚŽKÉ MIN. VATY TL. 60MM. POŽÁRNÍ ODOLNOST 30 MIN.

BETON ZÁKLADŮ A PODKLADNÍCH MAZANIN TŘ. C20/25, NOVÉ ZDIVO VÝTAHOVÉ ŠACHTY, NOVÉ ZDIVO ZÍDKY U ZAHRADNÍHO SCHODIŠTĚ ZE ZTRACENÉHO BEDNĚNÍ TL. 300mm (zábradelní zídka je tl. 500mm) S VÝPLNÍ BETONEM C25/30, VÝZTUŽ 2XR8 DO KAŽDÉ ŠÁRY+SVISLÉ R8 á300MM

NOVÉ MONOLITICKÉ ŽELEZOBETONOVÉ PRVKY STAVBY. ŽELEZOBETONOVÉ POTĚRY PODLAH, BETON C20/25, VÝZTUŽ Z KARISÍTÍ 100x100x5MM.

NOVÉ OCELOVÉ PRŮVLAKY, NOSNÍKY

NOVÉ KERAMICKÉ OBKLADY–VYŠŠÍ STANDARD, 2 ODSTÍNY+PÁSEK, FORMÁT OD 200x200MM DO 600x600MM

SÁDROKARTONOVÉ PODHLEDY–bílý 12,5mm, NA KCI Z TYPOVÝCH PROFILŮ, (osadit vždy cca 100–150mm pod nosnou kci stropu), (do vlhkých prostor SDK zelený s pož. odolností)

SÁDROKARTONOVÉ AKUSTICKÉ PODHLEDY–děrované SDK desky 12,5mm, ROZPTYL R 10–16–22, NA KCI Z TYPOVÝCH PROFILŮ, (osadit vždy cca 100–150mm pod nosnou kci stropu)

PŘEKLADY V PŘÍČKÁCH

NEZNAČENY. JSOU POUŽITÉ PLOCHÉ PŘEKLADY ZE SYSTÉMU ZDIVA THERM, ALTERNATIVNĚ MOŽNO POUŽÍT OCELOVÉ PŘEKLADY L, I, U

OKNA

OKNA BUDOU NOVÁ, PLASTOVÁ, NAHRADÍ STÁVAJÍCÍ KASTLOVÁ DŘEVĚNÁ OKNA. OKNA– BARVA LAZURA, IZOLAČNÍ TROJSKLO Uw=0,9. VSTUPNÍ DVEŘE+OZNAČENÁ OKNA A PROSKLENÉ STĚNY–VÝPLNĚ HLINÍKOVÉ S PŘERUŠOVANÝM TEP. MOSTEM S TROJSKLY, Uw=1,0

OKNA–POLEPY FÓLIÍ

NĚKTERÁ OKNA A ČÁSTI OKEN BUDOU MÍT SPODNÍ TABULE SKLA OPATŘENY TRANSPARENTNÍ NEPRŮHLEDNOU FÓLÍÍ, OKNA VE WC, SPRCHÁCH A ŠATNÁCH BUDOU ZASKLENA NEPRŮHLEDNÝM SKLEM (kůra)

PODHLEDY

VE VŠECH MÍSTNOSTECH V 1., 2.NP BUDE NOVĚ PROVEDEN ZESPOD POD NOSNÝ STROP (mezera cca 100–150mm) SÁDROKARTONOVÝ PODHLED TL. 12,5 mm.

VNITŘNÍ OMÍTKY

VE VŠECH MÍSTNOSTECH NOVÉ I STÁVAJÍCÍ ČÁSTI BUDE PROVEDENA NOVÁ HRUBÁ I HLADKÁ VÁPENNÁ OMÍTKA. POD OMÍTKY BUDE NALEPENA A PŘESTĚRKOVÁNA PERLINKA A NA NÍ TEPRVE BUDE PROVEDEN ŠTUK. TÍMTO SE ZABRÁNÍ PROBLÉMŮM STYKŮ NOVÝCH A STARÝCH KONSTRUKCÍ A TAKÉ VZNIKU VLASOVÝCH TRHLINEK.

VNITŘNÍ DVEŘE

BUDOU FÓLIOVANÉ, PROFILOVANÉ, S VYŠŠÍ ODOLNOSTÍ PROTI VODĚ A OTĚRU, VYŠŠÍHO STANDARDU, DO OBLOŽKOVÝCH ZÁRUBNÍ. KONKRÉTNÍ DESIGN A DEKOR DVEŘÍ BUDE VYBRÁN INVESTOREM PŘI STAVBĚ. OZNAČENÉ DVEŘE JSOU S POŽÁRNÍ ODOLNOSTÍ, KOUŘOTĚSNÉ, MAJÍ SAMOZAVÍRAČE.

STĚRKOVÁ HYDROIZOLACE VE VLHKÝCH PROSTORÁCH (WC, SPRCHY, KOUPELNY)

VE VLHKÝCH PROSTORÁCH NUTNO PROVÉST HYDROIZOLAČNÍ TEKUTÉ STĚRKY VE DVOU VRSTVÁCH+NUTNO POUŽÍT KOUT IZOL. PÁSKY

±0,000=ÚROVEŇ PODLAHY 1.NP

NAVRHOVAL	VYPRACOVAL	KONTROLOVAL	HIP
ING. ŠŇUPÁREK	ING. KAREL ŠNAJDR		ING. ŠŇUPÁREK

INVESTOR ÚMOb Slezská Ostrava	SPEC.	
STAVBA REKONSTRUKCE BÝVALÉHO UČITELSKÉHO DOMU 291/49 NA ULICI ŠKROBÁLKOVA	TK	
	MĚŘÍTKO	1:75
	POČET A4	
	STUPEŇ	DPS
	DATUM	05/2020
	ZAK.ČÍSLO	05/2020
OBSAH VÝKRESU ŘEZ C-C' NOVÝ STAV	ARCH. Č. 0520-1	ČÍS. VÝKR. 10N