PŮDORYS 1. NP

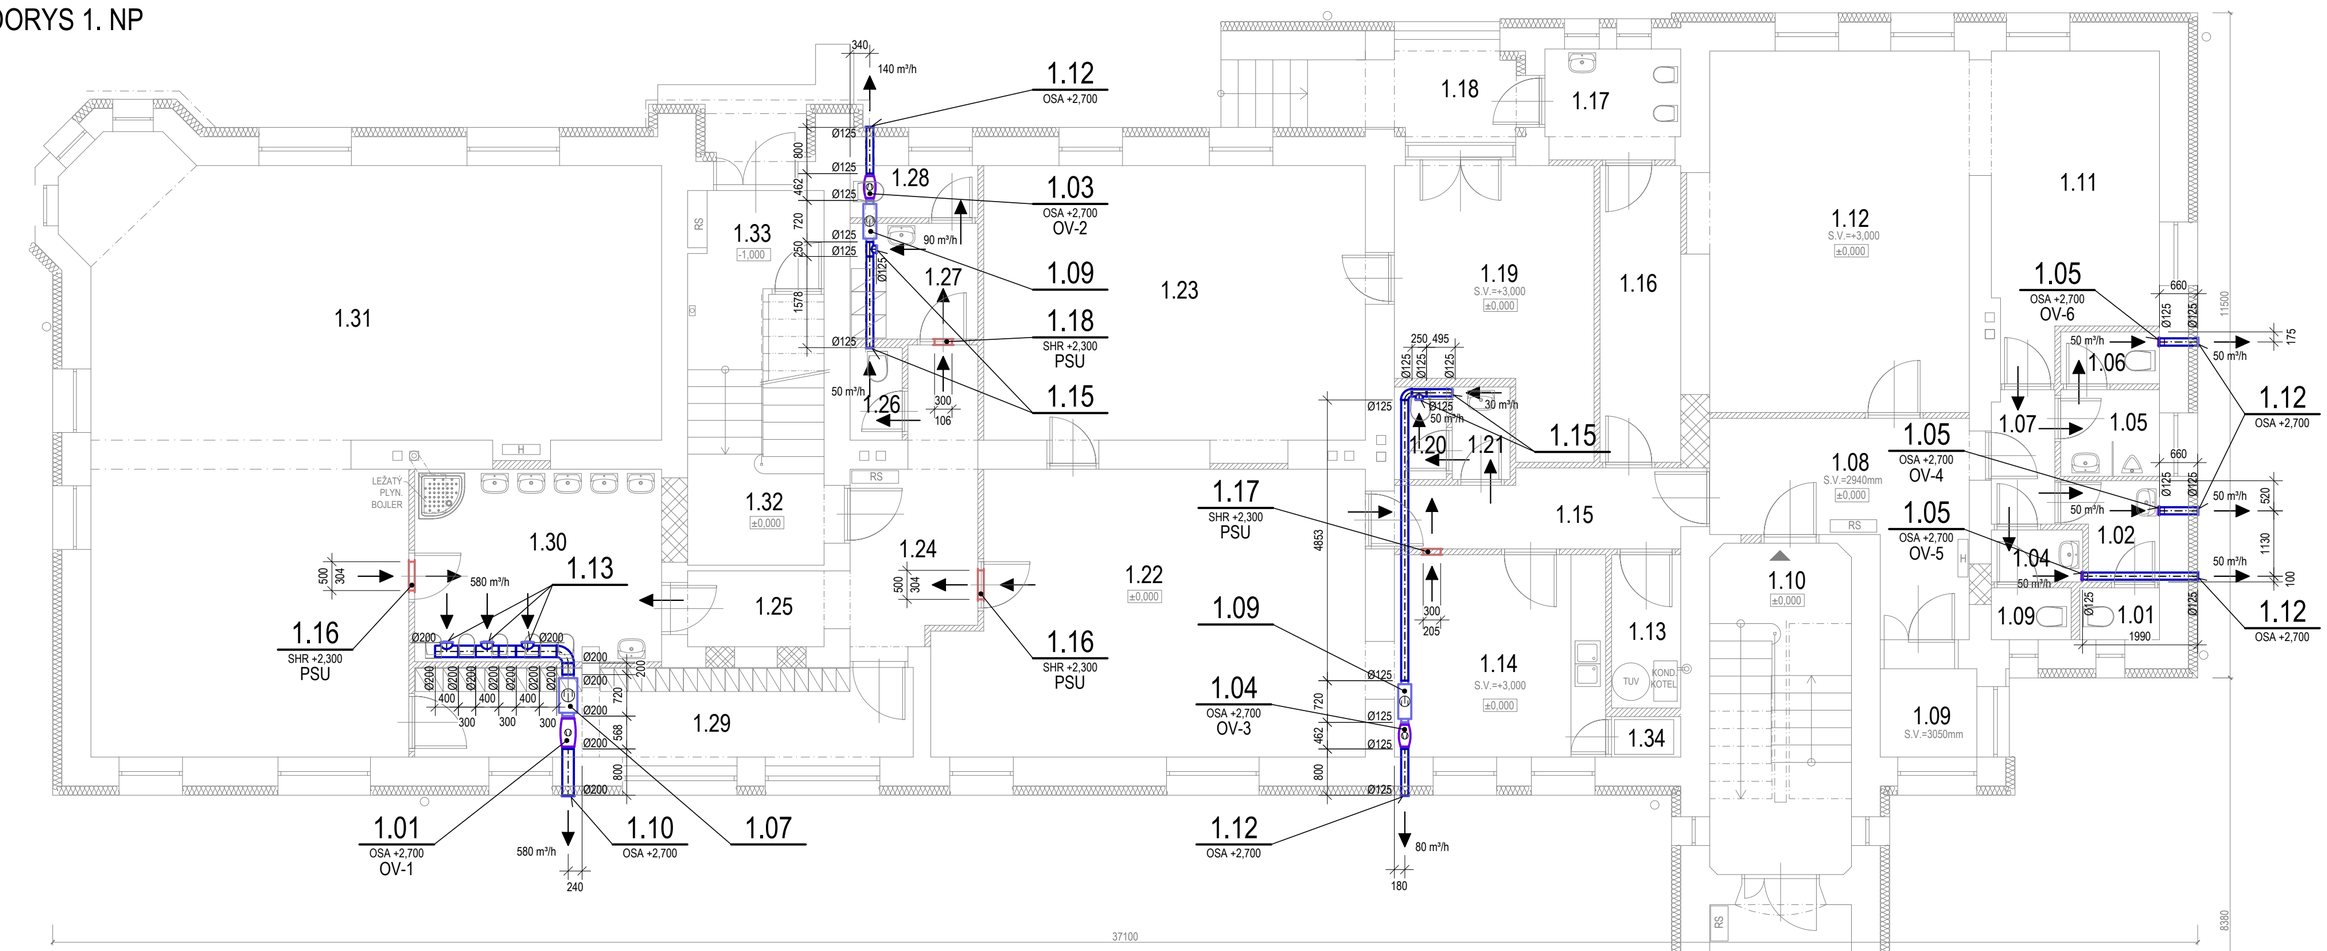

LEGENDA MÍSTNOSTÍ:

OZN.	ÚČEL MÍSTNOSTI	m²
1.01	WC DÍVKY	1,3
1.02	UMÝVÁRNA DÍVKY	2,5
1.03	WC VYCHOVATELNA	1,3
1.04	UMÝVÁRNA VYCHOVATELNA	1,4
1.05	WC+UMÝVÁRNA CHLAPCI	2,6
1.06	WC CHLAPCI	1,5
1.07	CHODBA	2,5
1.08	ŠATNA	11,8
1.09	LODŽIE	2,6
1.10	SCHODIŠTĚ	14,0
1.11	HERNA 1	14,7
1.12	HERNA 2	29,4
1.13	TECHNICKÁ MÍSTNOST	4,2
1.14	PŘÍPRAVNA JÍDLA	12,8
1.15	CHODBA	7,2
1.16	SKLAD	7,2
1.17	WC ZAHRADA	4,4

OZN.	ÚČEL MÍSTNOSTI	m²
1.18	BOČNÍ VSTUP	3,8
1.19	ŘEDITELNA	14,7
1.20	WC	1,4
1.21	UMÝVÁRNA	1,6
1.22	JÍDELNA	34,9
1.23	TŘÍDA MŠ	31,4
1.24	CHODBA	9,1
1.25	PŘEDSÍŇ	3,5
1.26	VÝLEVKA	1,4
1.27	ŠATNA ZAMĚSTNANCI	4,4
1.28	WC ZAMĚSTNANCI	2,0
1.29	ŠATNA	13,2
1.30	UMÝVÁRNA	14,2
1.31	TŘÍDA MŠ	78,6
1.32	SCHODIŠTĚ	11,0
1.33	ZÁDVEŘÍ	4,0
1.34	VÝTAH	0,9

LEGENDA

- VENTILÁTOR
- TLUMIČ HLUKU
- OSA — VÝŠKOVÁ ÚROVEŇ OSY POTRUBÍ (ZAŘÍZENÍ) OD PODLAHY
- OV — ODVODNÍ VENTILÁTOR
- POTRUBÍ IZOLOVÁNO TEPELNOU IZOLACÍ
- DVEŘNÍ MŘÍŽKA VE SPODNÍ ČÁSTI DVEŘÍ
- PSU — POŽÁRNÍ STĚNOVÝ UZÁVĚR (EI/EW 45)

POZNÁMKY A UPOZORNĚNÍ

- VŠECHNY NEOZNAČENÉ ÚHLY OBLOUKŮ A ODBOČEK MAJÍ ÚHEL 90°
- UMÍSTĚNÍ VYÚSTEK JE NUTNÉ PŘI REALIZACI ZKOORDINOVAT S PODHLEDOVÝM RASTREM A OSVĚTLENÍM
- VE DVEŘÍCH OZNAČENÝCH ŠIPKOU JSOU OSAZENY DVEŘNÍ MŘÍŽKY - MŘÍŽKY JSOU SOUČÁSTÍ DVEŘÍ (DODÁVKA STAVBY)
- VŠECHNA VZDUCHOTECHNICKÁ POTRUBÍ JSOU TVOŘENA TĚSNÝM POTRUBNÍM SYSTÉMEM Z POZINKOVANÉHO PLECHU S TŘÍDOU TĚSNOSTI "D" S CERTIFIKACÍ EUROVENT
- VZDUCHOTECHNICKÁ POTRUBÍ VEDENÁ V PROSTORU KROVU JSOU IZOLOVÁNA TEPELNOU IZOLACÍ ZE SYNTETICKÉHO KAUČUKU (PÁSEM) TLOUŠŤKY 20 mm S POVRCHOVOU HLINÍKOVOU FÓLIÍ (λ = 0,037 W/m.K PŘI 10 °C), TŘÍDA REAKCE NA OHEŇ B (DLE ČSN 13501)
- UMÍSTĚNÍ ŘÍDICÍCH JEDNOTEK A VEŠKERÝCH OVLÁDACÍCH PRVKŮ (NAPŘ. ČIDEL TEPLOTY NEBO TLAKU) JE ŘEŠENO PROJEKTEM ELEKTROINSTALACE, PŘÍPADNĚ BUDE ŘEŠENO PŘI REALIZACI DODAVATELSKOU FIRMOU
- VEŠKERÉ KÓTY JSOU POUZE ORIENTAČNÍ! PŘED REALIZACÍ JE NUTNÉ ROZMĚRY ZAŘÍZENÍ A POTRUBÍ A JEJICH UMÍSTĚNÍ OVĚŘIT PŘÍMO NA STAVBĚ A PŘÍPADNĚ UMÍSTĚNÍ ZAŘÍZENÍ A POTRUBÍ UPRAVIT DLE SKUTEČNÉ DISPOZICE!

0 1000 2000 3000 4000 5000 mm

M 1 : 50

S

±0,000=ÚROVEŇ PODLAHY 1.NP

NAVRHOVAL	VYPRACOVAL	KONTROLOVAL	HIP
ING. JIŘÍ HAVLÁSEK	ING. JIŘÍ HAVLÁSEK	ING. ŠTĚPÁN ŠŇUPÁREK	ING. ŠTĚPÁN ŠŇUPÁREK

INVESTOR ÚMOb Slezská Ostrava

STAVBA

REKONSTRUKCE BÝVALÉHO UČITELSKÉHO DOMU 291/49
NA ULICI ŠKROBÁLKOVA

OBSAH VÝKRESU

PŮDORYS 1.NP - VZDUCHOTECHNIKA

SPEC.	
TK	
MĚŘÍTKO	1:75
POČET A4	8
STUPEŇ	DPS
DATUM	08/2021
ZAK.ČÍSLO	0520-1
ARCHIV. ČÍSLO	0520-1
ČÍS. VÝKR.	VZT-2