REKONSTRUKCE BÝVALÉHO UČITELSKÉHO DOMU 219/49 NA ULICI ŠKROBÁLKOVÁ

1.NP

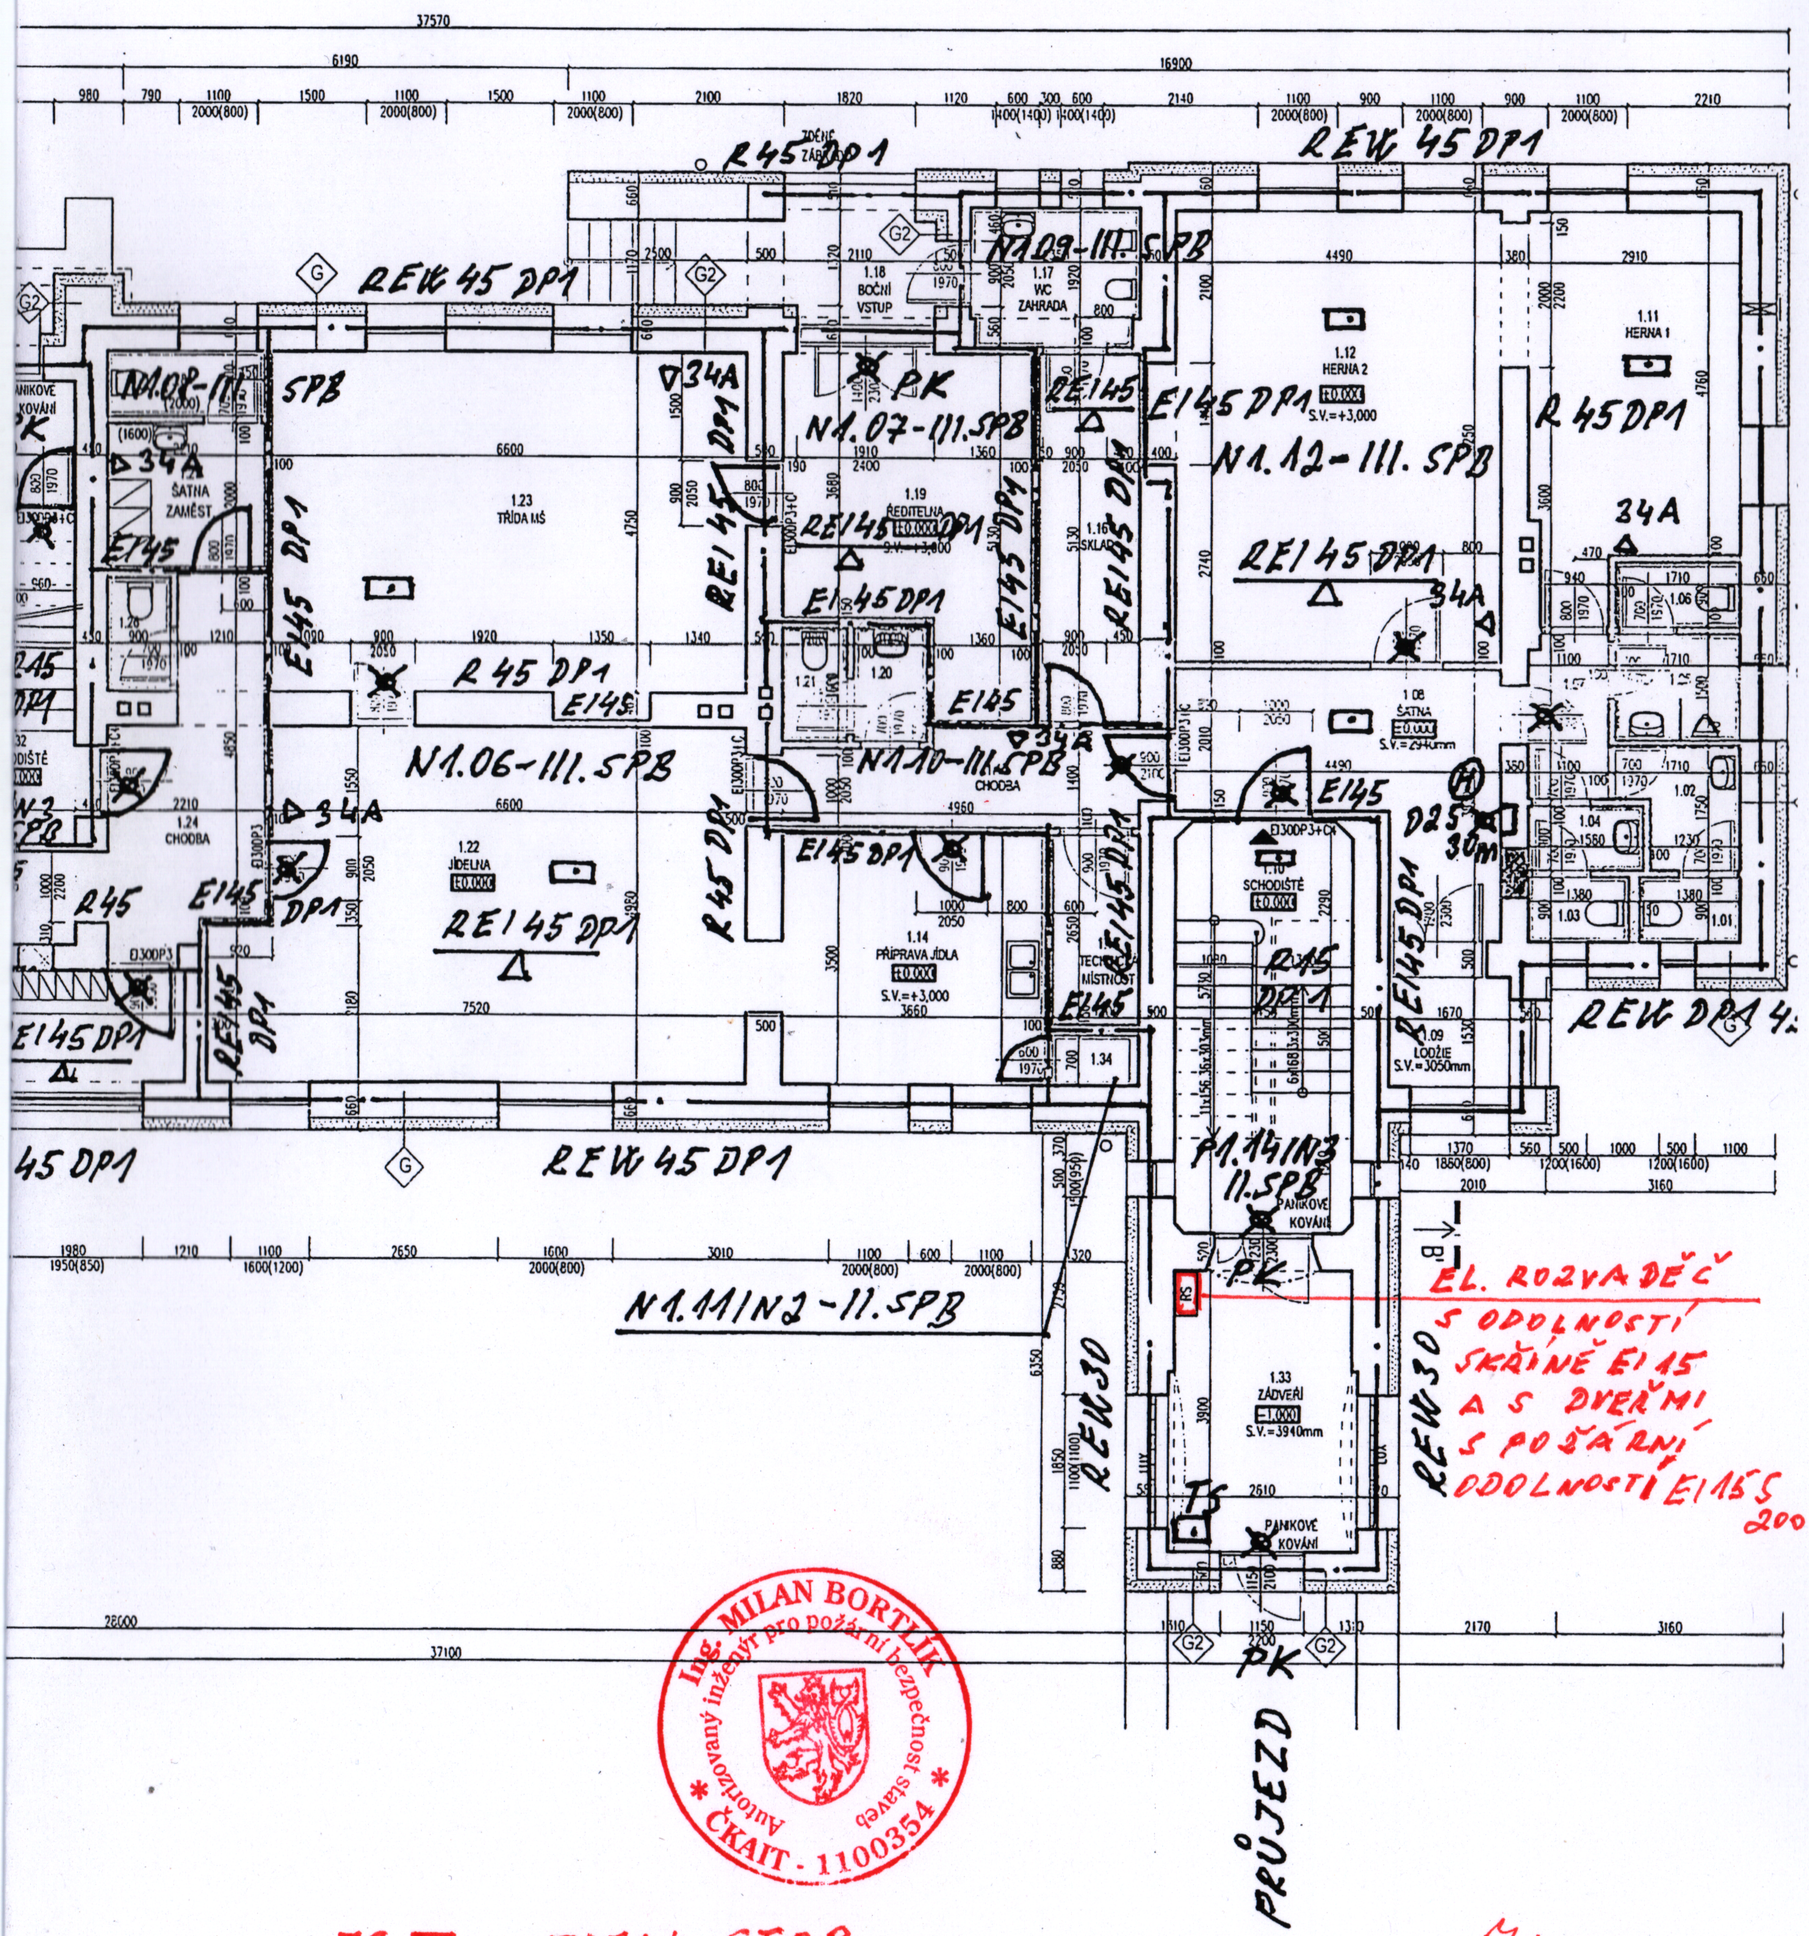

Ing. MILAN BORTLÍK
autorizovaný inženýr pro požární bezpečnost staveb
ČKAIT - 1100354

TS TOTAL STOP

△ PŘENOSNÝ HASÍCÍ PŘÍSTROJ

⊗ NOUZOVÉ OSVĚTLENÍ

7/2020