



Váš dopis zn.: elektronické podání
Ze dne: 29.06.2020
Naše značka: VPS/20200629-027/ES

Štěpán Šupárek

30. dubna 2034/14
70200 Ostrava

Vyžuje: Jiří Guška
Telefon: 702 211 844 (prac.dny 7:00-13:00)
E-mail: vyjadreni.vps@veolia.com
Datum: 29.06.2020

Vyřazení k existenci sítí
provozovaných společností
Veolia Průmyslové služby R, a.s.

| | | | |
|-------------------------------|--|---------------|--|
| Název akce: | REKONSTRUKCE BÝVALÉHO UŽITELSKÉHO DOMU 291/49 NA ULICI ŠKROBÁLKOVA | | |
| Lokalizační údaje: | Okres: | Ostrava-město | |
| | Obec: | Ostrava | |
| | Název k.ú.: | Kunčice | |
| Zájmové území: | Vymezeno v situaci uvedené v příloze | | |
| Kontaktní osoba: | | | |
| Kontaktní údaje: tel., e-mail | 777235583, snuparek@post.cz | | |
| Platnost vyjádření: | 1 rok ode dne vyhotovení 29.06.2020 | | |

Ve Vámi vyznačeném zájmovém území


nedojde k dotčení

zařízení lokální distribuční soustavy pro distribuci elektřiny ve správě
Veolia Průmyslové služby R, a.s.

a nedojde k dotčení

zařízení pro výrobu a rozvod tepelné energie a stlačeného vzduchu ve správě
Veolia Průmyslové služby R, a.s.

Ing. Jiří Guška v.r.
Vedoucí střediska sítí
Veolia Průmyslové služby R, a.s.

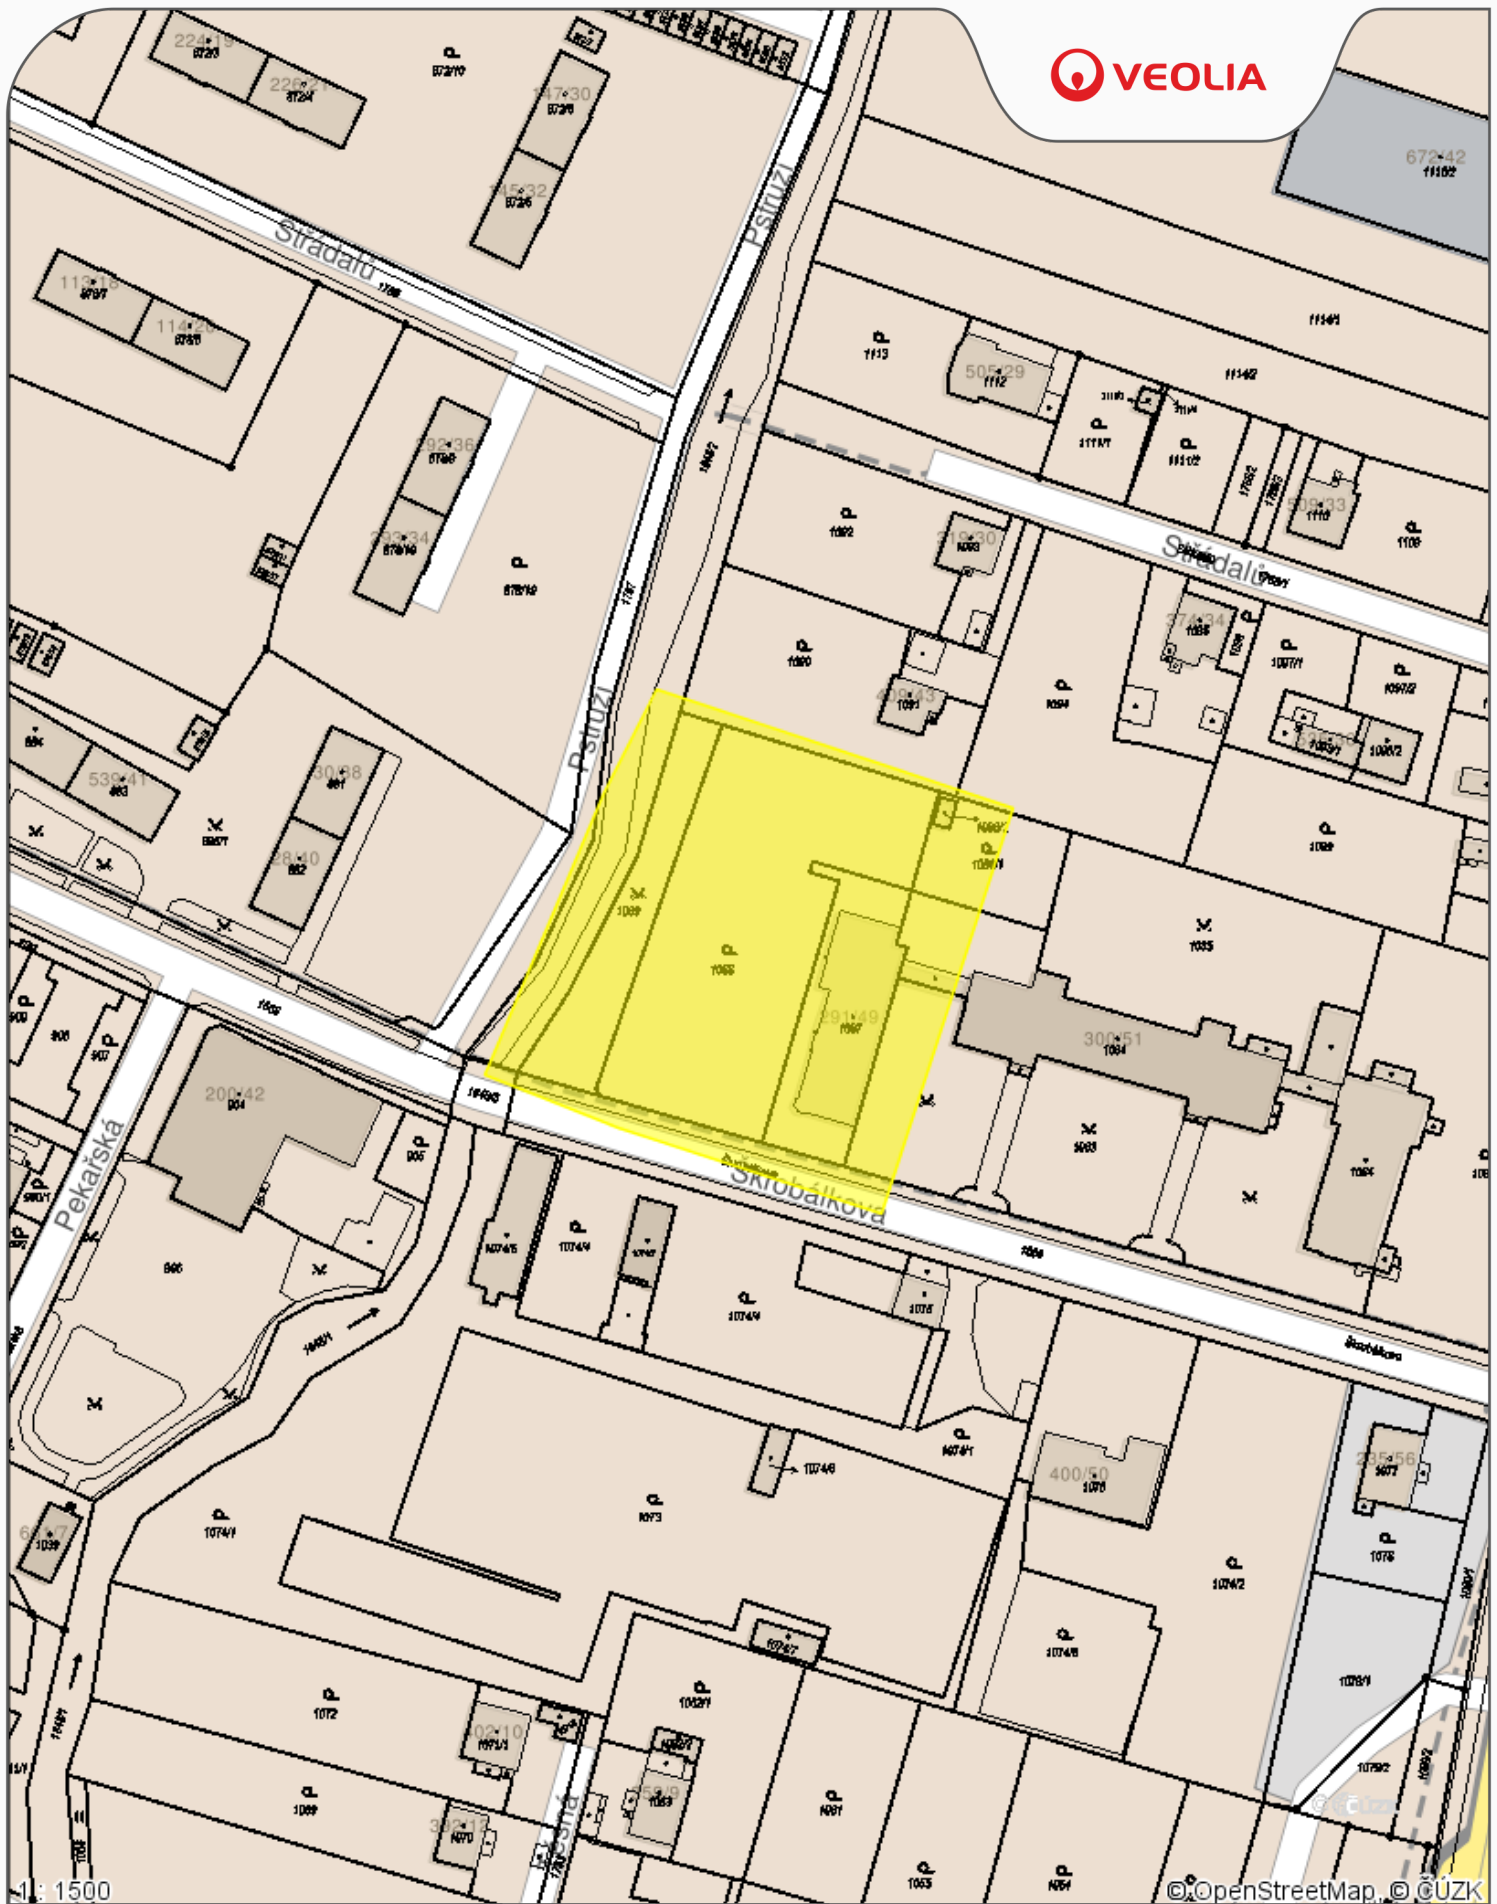

P íloha .1

Datum: **29.06.2020**

Vy izuje: **Dispe ink**

Legenda:

- Elektro podzemní vedení
- Elektro nadzemní vedení
- Tepelné podzemní rozvody
- Tepelné nadzemní rozvody
- Ostatní podzemní rozvody
- Ostatní nadzemní rozvody
- Stavební objekt